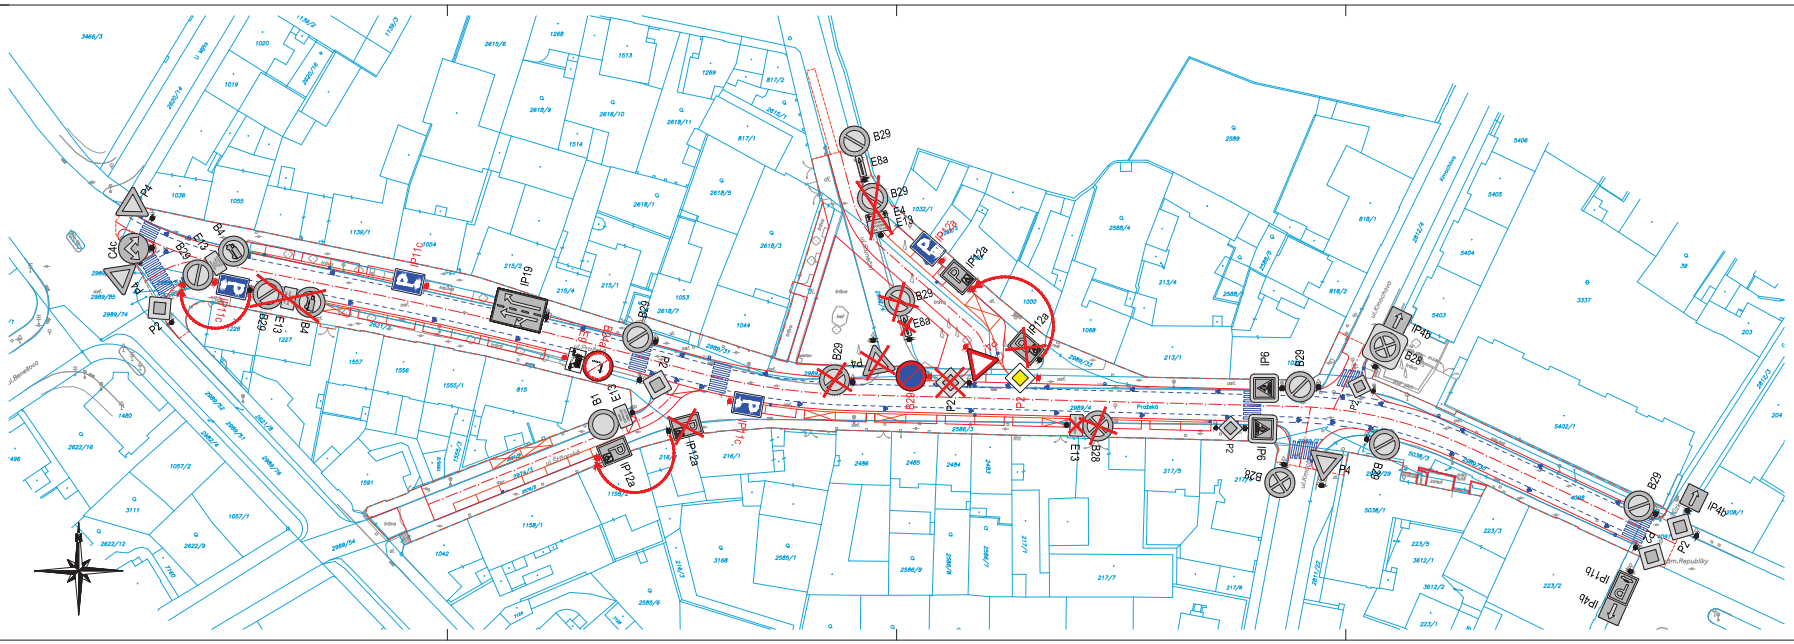


LEGENDA:

STÁVAJÍCÍ STAV

STÁVAJÍCÍ STAV
KATASTRÁLNÍ MAPA

NAVRHOVANÝ STAV

OBRUBY

KONEC ÚPRAV

NOVĚ NAVRŽENÉ VODOROVNÉ DOPRAVNÍ ZNAČENÍ

P4 NOVĚ NAVRŽENÁ SVISLÁ DOPRAVNÍ ZNAČKA

P4 PONECHANÁ STÁVAJÍCÍ SVISLÁ DOPRAVNÍ ZNAČKA

P4 ZRUŠENÁ STÁVAJÍCÍ SVISLÁ DOPRAVNÍ ZNAČKA

P4 P4 PŘESUN STÁVAJÍCÍ SVISLÉ DOPRAVNÍ ZNAČKY

Souřadnicový systém JTSK

Výškový systém Bpv

| | |
|---|---|
| **HLAVATÍ ARCHITEKTI** | |
| Šmeralova 18, Praha 7, 170 00 \| +420 702 063 547 info@hlavaty-architekti.cz \| www.hlavaty-architekti.cz | autor návrhu a hlavní architekt projektu: Ing. arch. Josef Hlavatý |
| DRAWING PROJEKTY STATIKA | drawING project, s.r.o. Štěrboholy 114, 280 02 Kolín II +420 721 472 016, info@drawing.cz www.drawing.cz |
| | hlavní inženýr projektu: Ing. Jan Lipovčan |
| | odpovědný projektant: Ing. Tomáš Veber |
| stavebník: Město Kolín, Karlovo náměstí 78, Kolín I, 28002 Kolín | navrhl, vypracoval: Ing. Tomáš Veber |
| místo stavby: k. ú. Kolín, ulice Pražská | číslo zakázky: D0014-0060-1702 |
| akce: Revitalizace ulice Pražské v Kolíně | stupeň: |
| | datum: 08 / 2017 |
| | formát: 5 x A4 |
| | měřítko: 1:500 |
| část: C Stavební část<br>C.1 SO 101 - Ulice Pražská | č. paré: |
| objekt: SO 101 - Ulice Pražská | |
| název přílohy: Situace dopravního značení | č. přílohy: C.1 007 |