



Vzorový řez přípojkou uliční vpusti

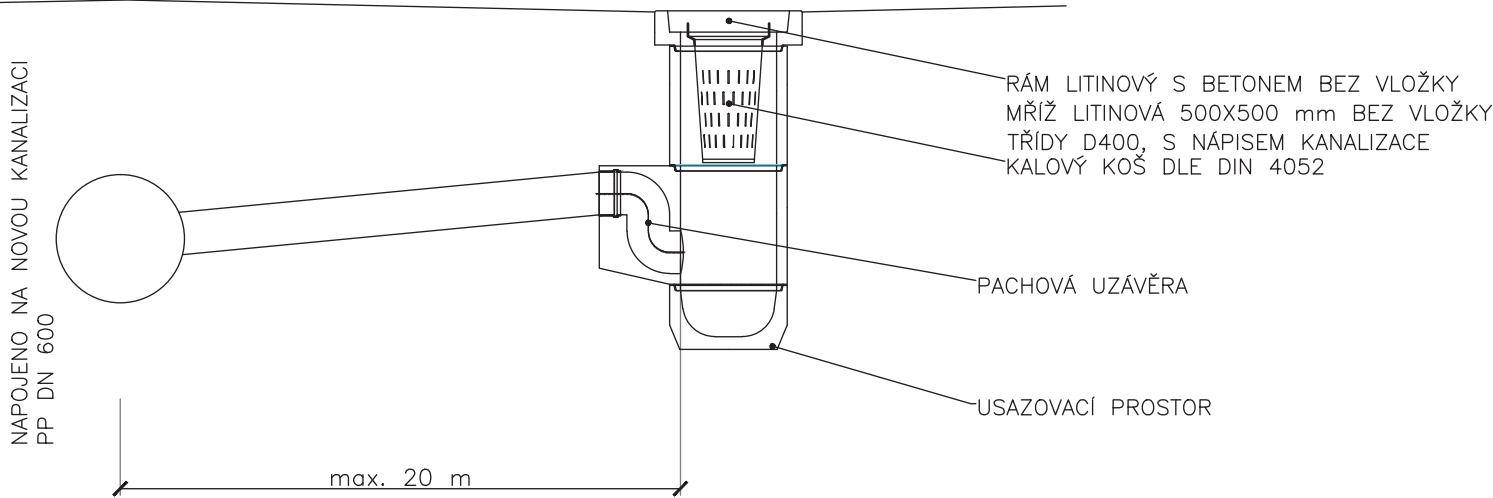

Vzorový řez přípojkou ohrubníkové vpusti

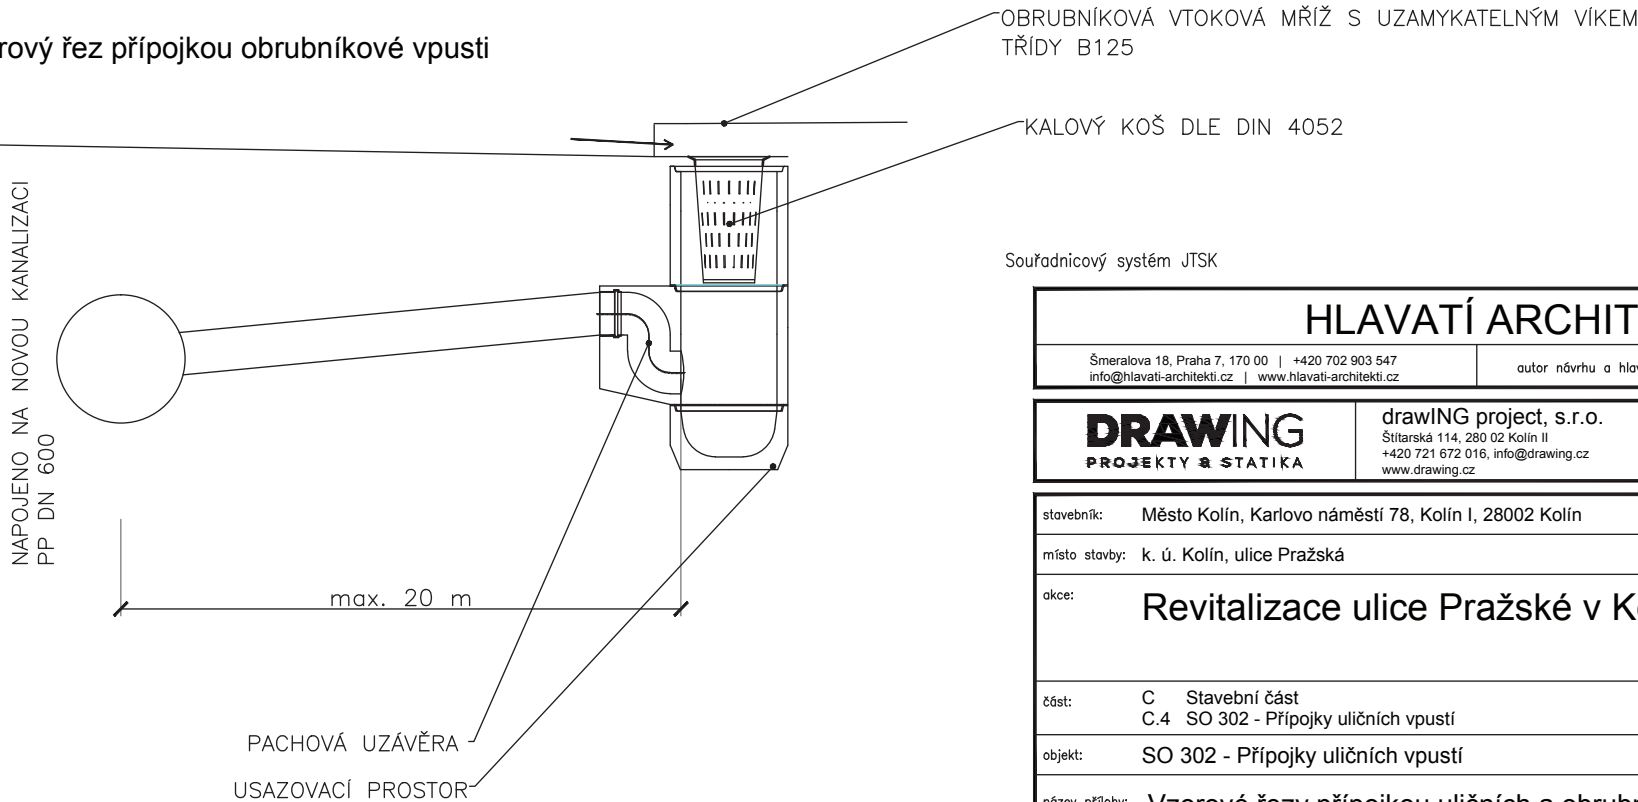

Souřadnicový systém JTSK

Výškový systém Bpv

HLAVATÍ ARCHITEKTI			
Šmeralova 18, Praha 7, 170 00 +420 702 903 547 info@hlavati-architekti.cz www.hlavati-architekti.cz		autor návrhu a hlavní architekt projektu: Ing. arch. Josef Hlavatý	
DRAWING PROJEKTY & STATIKA	drawing project, s.r.o. Štítarská 114, 280 02 Kolín II +420 721 672 016, info@drawing.cz www.drawing.cz	hlavní inženýr projektu: Ing. Jan Lipovčan	
		odpovědný projektant: Ing. Lucie Burdová	
stavebník: Město Kolín, Karlovo náměstí 78, Kolín I, 28002 Kolín		navrhl, vypracoval: Ing. Lucie Burdová	
místo stavby: k. ú. Kolín, ulice Pražská		číslo zakázky: D0014-0060-1702	
akce: Revitalizace ulice Pražské v Kolíně		stupeň:	
		datum: 08 / 2017	
		formát: 2x A4	
		měřítko: 1:-	
část: C Stavební část C.4 SO 302 - Přípojky uličních vpustí	č. paré:		
objekt: SO 302 - Přípojky uličních vpustí			
název přílohy: Vzorové řezy přípojkou uličních a obručníkových vpustí		č. přílohy: C.4 003	