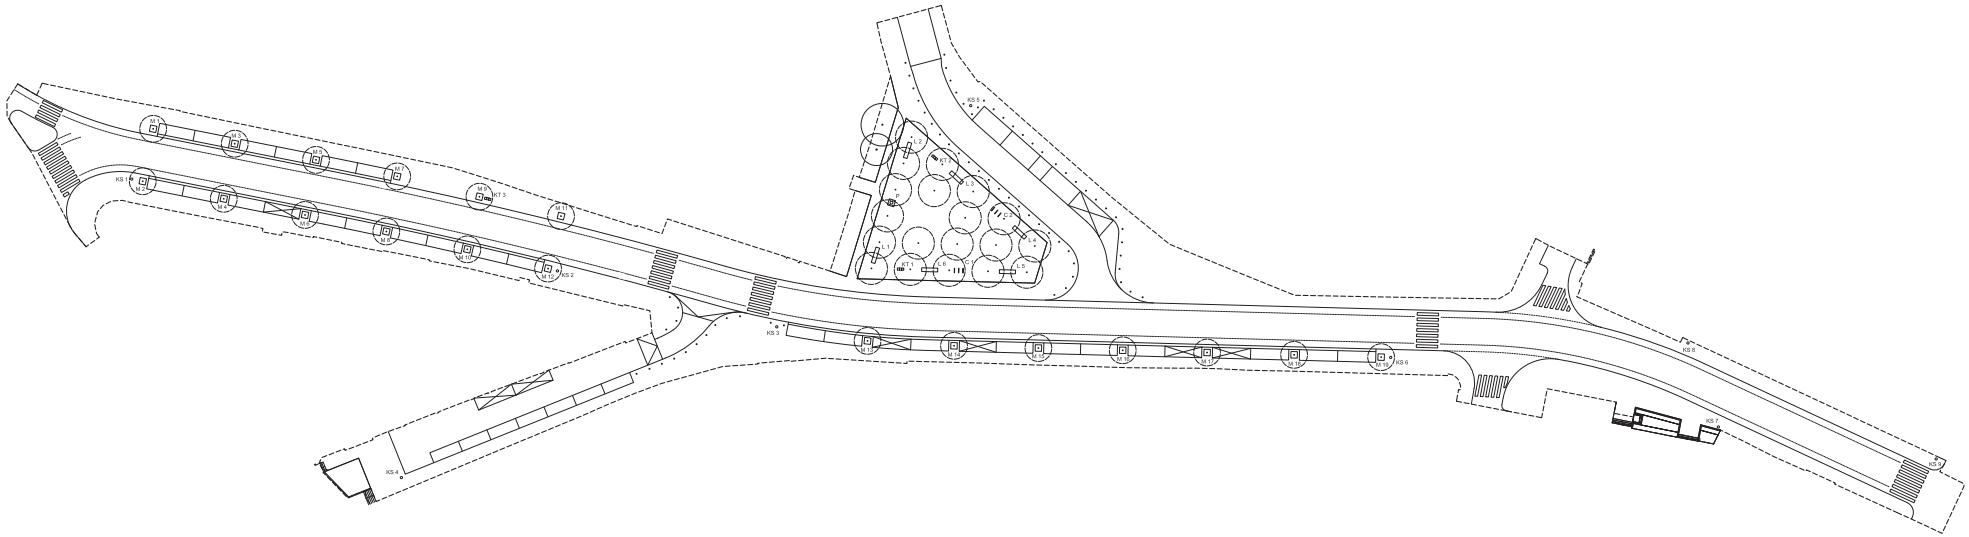

LEGENDA ZNAČEK

L	Lavička
C	Cyklostojany
KS	Odpadkový koš na směsný odpad
KT	Odpadkový koš na tříděný odpad
M	Ochranná mříž kolem stromů
P	Piáno

Souřadnicový systém JTSK

Výškový systém Bpv

HLAVATÍ ARCHITEKTI

Šmeralova 18, Praha 7, 170 00 | +420 702 903 547
info@hlavati-architekti.cz | www.hlavati-architekti.cz

autor návrhu a hlavní architekt projektu: Ing. arch. Josef Hlavatý

stavebník:	Město Kolín, Karlovo náměstí 78, Kolín I, 28002 Kolín	navrhl, vypracoval:	Ing. arch. Josef Hlavatý
místo stavby:	k. ú. Kolín, ulice Pražská	číslo zakázky:	012
akce:	Revitalizace ulice Pražské v Kolíně -	stupeň:	
		datum:	06 / 2017
		formát:	8 x A4
		měřítko:	1:500
objekt:	SO 901 - Městský mobiliář	č. paré:	
část:	C.11 Městský mobiliář		
název přílohy:	Situační výkres - městský mobiliář	č. př.:	- C.11.2