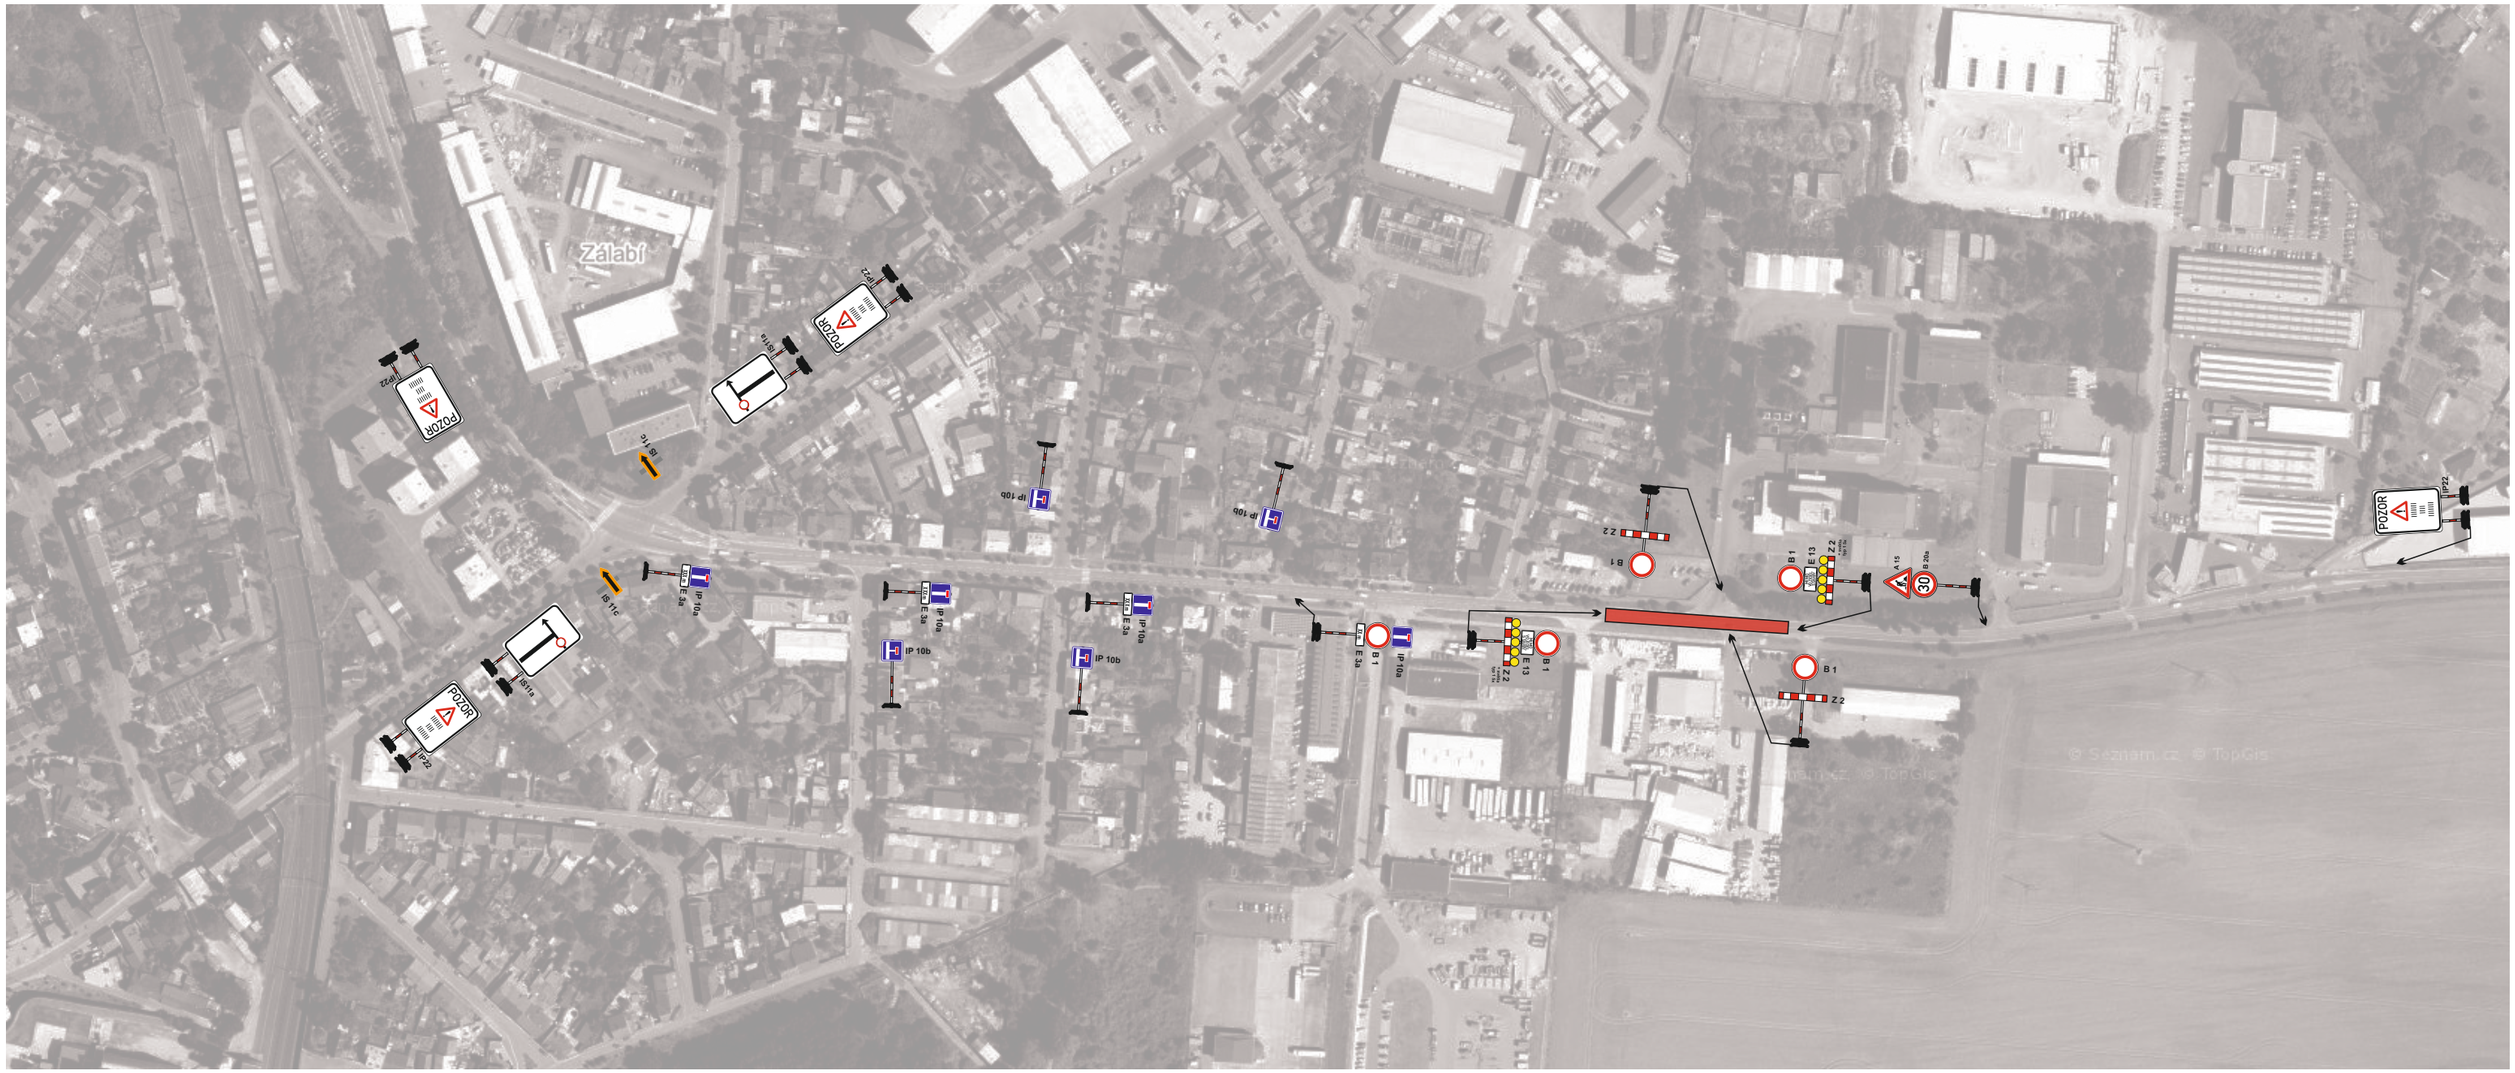

DETAIL DZ

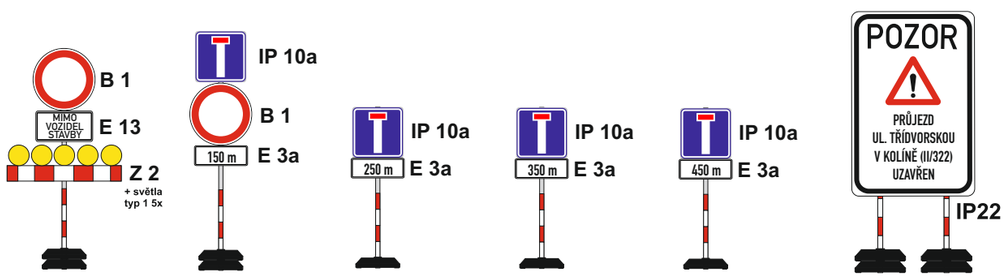

Legenda:

- – uzavřený úsek komunikace
- – navržená objízdná trasa pro vozidla nad 28t
- – navržená objízdná trasa pro ostatní dopravu

Vyjádření účastníka řízení:

* souhlasíme - nesouhlasíme

razítko, podpis

* nehodící se, škrtněte

KRESLIL:	Ing. Martin Žalud		DOPA CZ
ZPRACOVAL:	Ing. Martin Žalud		www.dopa.cz dopa@dopa.cz
TECH. KONTROLA:	Ing. Martin Žalud		tel: 724 513 970
ZODPOV. PROJEKTANT:	Ing. Martin Žalud		
HLAVNÍ PROJEKTANT:	Ing. Martin Žalud		
KRAJ:STŘEDOČESKÝ	OKRES:KOLÍN	OBEC:KOLÍN	STUPEŇ: DSP
INVESTOR:VODOS s.r.o. a MĚSTO KOLÍN			ZAKÁZKA ČÍSLO: D 17009
AKCE: KOLÍN - ULICE TŘÍDVORSKÁ VODOVOD A KANALIZACE			ARCHIVNÍ ČÍSLO:
			DATUM: 04/2017
			FORMÁT: A 3
OBJEKT:PŘECHODNÉ DOPRAVNÍ ZNAČENÍ			MĚŘÍTKO: --
OBSAH: ÚPLNÁ UZAVÍRKA - DETAIL A-1			ČÍSLO SOUPRAVY: A / ČÍSLO PŘÍLOHY: 3