


DETAIL DZ

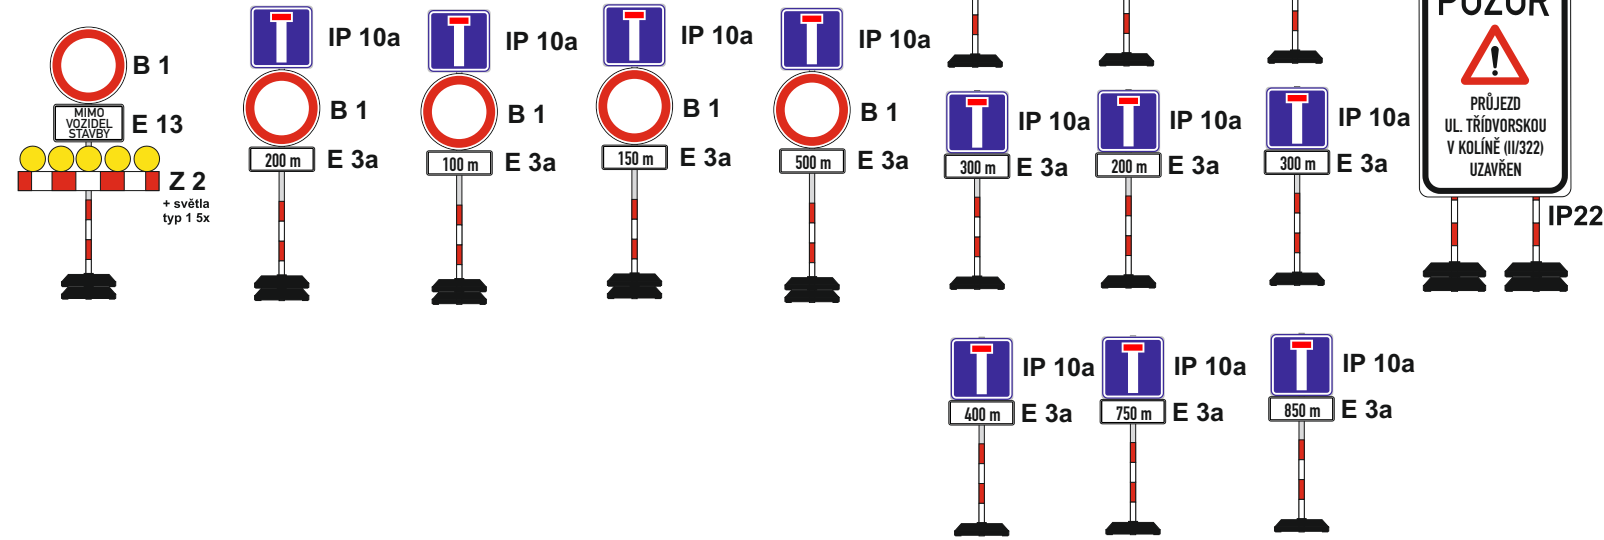

Vyjádření účastníka řízení:

*souhlasíme - nesouhlasíme

.....

razítko, podpis

* nehodící se, škrtněte

Legenda:

- uzavřený úsek komunikace
- navržená objízdná trasa pro vozidla nad 28t
- navržená objízdná trasa pro ostatní dopravu

KRESLIL:	Ing. Martin Žalud			DOPA CZ www.dopa.cz dopa@dopa.cz tel: 724 513 970
ZPRACOVAL:	Ing. Martin Žalud			
TECH. KONTROLA:	Ing. Martin Žalud			
ZODPOV. PROJEKTANT:	Ing. Martin Žalud			
HLAVNÍ PROJEKTANT:	Ing. Martin Žalud			
KRAJ:STŘEDOČESKÝ	OKRES:KOLÍN	OBEC:KOLÍN	STUPEŇ:	DSP
INVESTOR:VODOS s.r.o. a MĚSTO KOLÍN			ZAKÁZKA ČÍSLO:	D 17009
AKCE:	KOLÍN - ULICE TRÍDVOŘSKÁ VODOVOD A KANALIZACE			ARCHIVNÍ ČÍSLO:
OBJEKT:PRÉCHODNÉ DOPRAVNÍ ZNAČENÍ				DATUM:
OBSAH:	ÚPLNÁ UZÁVÍRKA - DETAIL A-7			FORMÁT:
				MĚŘÍTKO:
				ČÍSLO SOUPRAVY:
				ČÍSLO PŘÍLOHY:
				A
				9