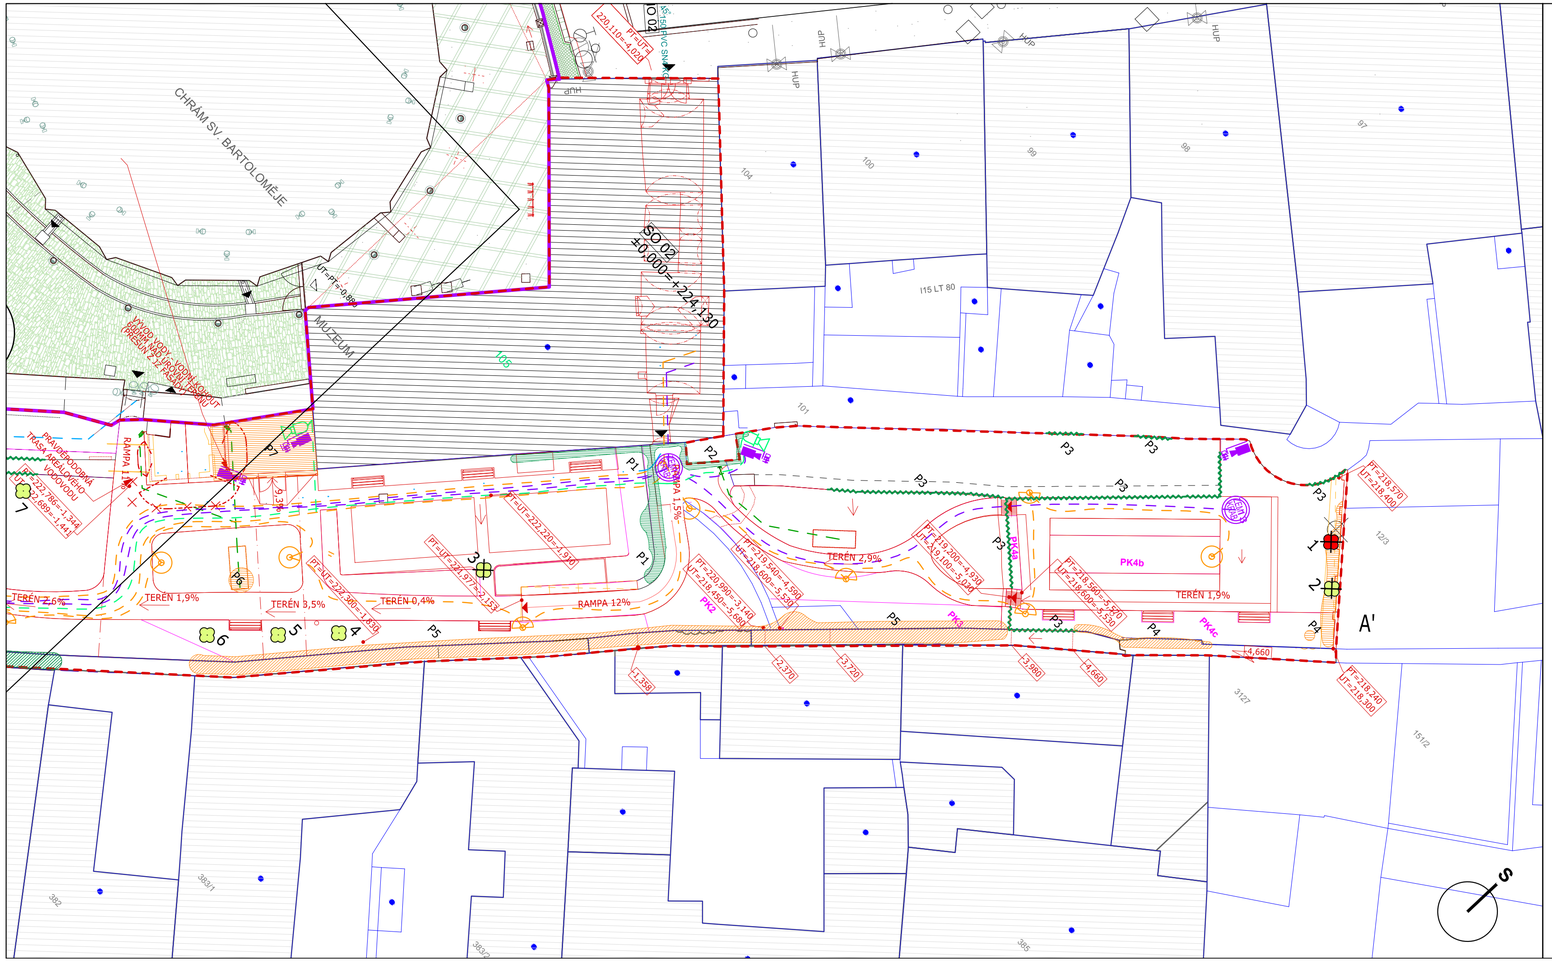

LEGENDA

- BOURANÉ KONSTRUKCE
- VSTUPY DO OBJEKTŮ
- 2997/28 ČÍSLA PARCEL SOUSEDNÍCH
- 2997/4 ČÍSLA PARCEL DOTČENÝCH
- 2997/4 ČÍSLA PARCEL, NA NICHŽ LEŽÍ NKP
- 2997/4 ČÍSLA PARCEL, NA NICHŽ LEŽÍ KP
- HRANICE PARCEL
- ŘEŠENÉ ÚZEMÍ
- ROZSAH STAVENIŠTĚ
- NOVĚ NAVRHOVANÁ LAVIČKA
- HRANICE NKP

INŽENÝRSKÉ SÍTĚ - NAVRHOVANÉ

- IO 02- PŘÍPOJKA KANALIZACE
- IO 03- VEŘEJNÉ OSVĚTLENÍ
- IO 04- NASVĚTLENÍ VNĚJŠÍCH FASÁD/MIMO ŘEŠ. ÚZEMÍ
- VNITROAREÁLOVÁ KANALIZACE DEŠŤOVÁ
- VNITROAREÁLOVÝ ROZVOD SLABOPROUDU- ROZHLAS
- VNITROAREÁLOVÝ ROZVOD SLABOPR.- KAMER. SYSTÉM
- VNITROAREÁLOVÝ ROZVOD SILNOPROUDU
- BLESKOSVODY, ZEMNĚNÍ

LEGENDA - SADOVÉ ÚPRAVY, dendrologický průzkum :

- 8 inventarizovaný strom zaměřený - ponechat
- 1 inventarizovaný strom zaměřený - návrh na kácení
- 10 inventarizovaný strom nezaměřený - ponechat
- 2 inventarizovaný strom nezaměřený - návrh na kácení
- P6 ostatní dřevinné vegetační prvky (ODVP) - ponechat
- P12 ostatní dřevinné vegetační prvky (ODVP) - návrh na kácení
- P3 ostatní dřevinné vegetační prvky (popínavé rostliny) - ponechat

± 0,000= 224,130 B.p.v. (kótováno v milimetrech)

AUTOR NÁVRHU:	VYPRACOVAL:	ZODPOVĚDNÝ PROJEKTANT:	GENERÁLNÍ PROJEKTANT
	GeoVision spol. s r. o. Brojova 16 326 00 PLZEŇ tel/fax: +420 377 241 203 e-mail: gv@geovision.cz	Ing. T. Tomanová	Ateliér Masák & Partner, s.r.o. Rooseveltova 39/575, 160 00 Praha 6 - Bubeneč, IČ: 27086631
HIP: Václav Jankovský, DiS.		VYPRACOVAL: Ing. T. Tomanová Ing. T. Loudová	E:\1632\038_Kolin_park\a1\1_fáze\Parkán rozpisky\05_MAP_color1.jpeg
STAVEBNÍK: **Město Kolín,** Karlovo náměstí 78, 280 12, Kolín			STUPEŇ PROJEKTU: DZS
AKCE: PROJEKTOVÁ DOKUMENTACE STAVEBNÍCH ÚPRAV V AREÁLU KOSTELA SV. BARTOLOMĚJE - PARKÁN			DATUM: 06/2016 Č. PARÉ:
			MĚŘÍTKO: 1:200
OBJEKT: SO 01- PARKÁN			Č.OBJEKTU: D.1.01
ODDÍL: TECHNIKA PROSTŘEDÍ STAVEB			Č. ODDÍLU: D.1.4
PODODDÍL: SADOVÉ ÚPRAVY			Č. PODODDÍLU: D.1.4.c
VÝKRES: DENDROLOGICKÝ PRŮZKUM - ÚČELOVÁ MAPA INVENTARIZOVANÝCH DŘEVIN - část B			Č. VÝKRESU: D.1.4.c.02.b