



TABULKY VÝPLNÍ OTVORŮ

STUPEŇ DOKUMENTACE:
ČÁST DOKUMENTACE:
REVIZE:

DOKUMENTACE PRO STAVEBNÍ POVOLENÍ
D.1.1 ARCHITEKTONICKO STAVEBNÍ ŘEŠENÍ
R.0 – 05/2017

KOLÍN BRANDLOVA 35 VÝMĚNA OKEN V BUDOVĚ REGIONÁLNÍHO MUZEA

Přílohy části dokumentace:

1. Přehledová tabulka navrhovaných výměn oken
2. Schematické tabulky oken
3. Základní detaily provedení a členění oken

ZPRACOVAL: Ing. Martin Outlý

DATUM: 25.5.2017
ZAK. Č.: 04-2017
ARCH. SOUBOR: D-1-1a_002_.doc

Příloha č.:

D.1.1.a-002

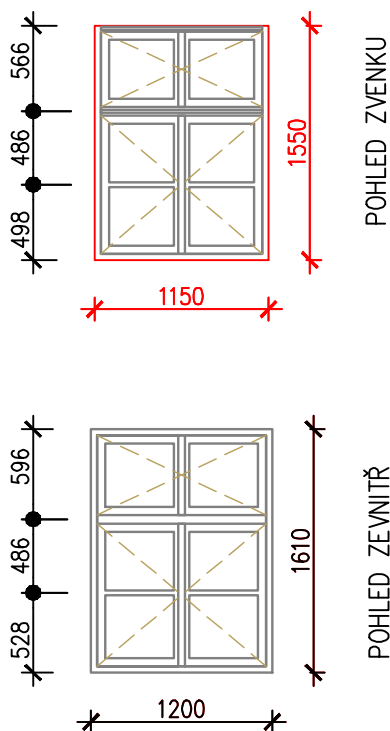
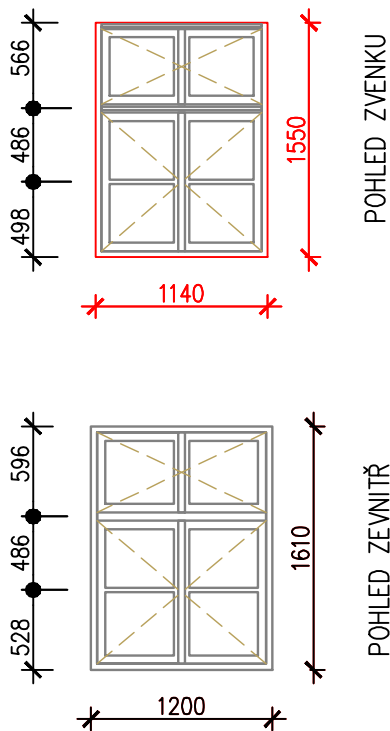
Paré č.:

TABULKA ÚPRAV VÝPLNÍ OTVORŮ

Označení:	Podlaží / účel:	Vnější rozměr otvoru (pískovcový portál):	Stávající velikost okna (výrobní rozměry):	Počet:	Typ stávajícího okna:	Typ nového okna:	Vnitřní mříž:	Větrací okénko ve vnějším křídle:	Poznámka (foto stávajícího okna)
Fasády do Brandlový a Parléřovy ulice (celkem 18 oken, 8 v 1.NP a 10 ve 2.NP)									
11.1 11.2	1.NP nad posklepenou částí, okna ve výšce 4m nad terénem, kancelář	1140/1550	1200/1600	2	Okno dřevěné zdvojené se sdruženými křídly, dvoukřídlové, pouze otevíravé. Zasklení vnějšího křídla vodorovně rozděleno na 4 díly. Označení dle ČSN 74 6101: DOS-O-2A	Výměna za nové dřevěné dvojité deštěné okno s poutcem, osmikřídlové, všechna křídla pouze otevíravá. Čtyři vnější křídla otevíravá ven, čtyři vnitřní dovnitř. Zasklení horních křidel bez členění, zasklení spodních křidel členěno vodorovně na 2 stejné díly.	NE	NE	001, 002
11.4 11.8	1.NP, okna ve výšce 1,3m nad terénem, kanceláře	1140/1550	1200/1600	2	Okno dřevěné zdvojené se sdruženými křídly, dvoukřídlové, pouze otevíravé. Zasklení vnějšího křídla vodorovně rozděleno na 4 díly. Označení dle ČSN 74 6101: DOS-O-2A	Výměna za nové dřevěné dvojité deštěné okno s poutcem, osmikřídlové, všechna křídla pouze otevíravá. Čtyři vnější křídla otevíravá ven, čtyři vnitřní dovnitř. Zasklení horních křidel bez členění, zasklení spodních křidel členěno vodorovně na 2 stejné díly.	ANO, vnitřní pevná mříž.	NE	
11.3 11.7	1.NP, okna ve výšce 1,3m nad terénem, kanceláře	1130/1550	1200/1600	2	Okno dřevěné zdvojené se sdruženými křídly, dvoukřídlové, pouze otevíravé. Zasklení vnějšího křídla vodorovně rozděleno na 4 díly. Označení dle ČSN 74 6101: DOS-O-2A	Výměna za nové dřevěné dvojité deštěné okno s poutcem, osmikřídlové, všechna křídla pouze otevíravá. Čtyři vnější křídla otevíravá ven, čtyři vnitřní dovnitř. Zasklení horních křidel bez členění, zasklení spodních křidel členěno vodorovně na 2 stejné díly.	ANO, vnitřní pevná mříž.	NE	
11.5 11.6	1.NP, okna ve výšce 1,3m nad terénem, chodby	1120/1550	1200/1600	2	Okno dřevěné zdvojené se sdruženými křídly, dvoukřídlové, pouze otevíravé. Zasklení vnějšího křídla vodorovně rozděleno na 4 díly. Označení dle ČSN 74 6101: DOS-O-2A	Výměna za nové dřevěné dvojité deštěné okno s poutcem, osmikřídlové, všechna křídla pouze otevíravá. Čtyři vnější křídla otevíravá ven, čtyři vnitřní dovnitř. Zasklení horních křidel bez členění, zasklení spodních křidel členěno vodorovně na 2 stejné díly.	ANO, vnitřní pevná mříž.	NE	
21.1 21.2 21.4 21.5 21.10	2.NP, přednáškový sál, výstavní sál, chodby	1140/1550 (neověřeno ve všech případech !)	1200/1600	5	Okno dřevěné zdvojené se sdruženými křídly, dvoukřídlové, pouze otevíravé. Zasklení vnějšího křídla vodorovně rozděleno na 4 díly. Označení dle ČSN 74 6101: DOS-O-2A	Výměna za nové dřevěné dvojité deštěné okno, čtyřkřídlové, pouze otevíravé. Dvě vnější křídla otevíravá ven, dvě vnitřní dovnitř. Zasklení všech křidel členěno vodorovně na 4 stejné díly.	NE	NE	
21.3 21.6 21.8 21.9	2.NP, přednáškový sál, výstavní sál, chodba	1130/1550 (neověřeno ve všech případech !)	1200/1600	4	Okno dřevěné zdvojené se sdruženými křídly, dvoukřídlové, pouze otevíravé. Zasklení vnějšího křídla vodorovně rozděleno na 4 díly. Označení dle ČSN 74 6101: DOS-O-2A	Výměna za nové dřevěné dvojité deštěné okno, čtyřkřídlové, pouze otevíravé. Dvě vnější křídla otevíravá ven, dvě vnitřní dovnitř. Zasklení všech křidel členěno vodorovně na 4 stejné díly.	NE	NE	
21.7	2.NP, přednáškový sál, výstavní sál	1120/1550 (neověřeno !)	1200/1600	1	Okno dřevěné zdvojené se sdruženými křídly, dvoukřídlové, pouze otevíravé. Zasklení vnějšího křídla vodorovně rozděleno na 4 díly. Označení dle ČSN 74 6101: DOS-O-2A	Výměna za nové dřevěné dvojité deštěné okno, čtyřkřídlové, pouze otevíravé. Dvě vnější křídla otevíravá ven, dvě vnitřní dovnitř. Zasklení všech křidel členěno vodorovně na 4 stejné díly.	NE	NE	

TABULKA ÚPRAV VÝPLNÍ OTVORŮ

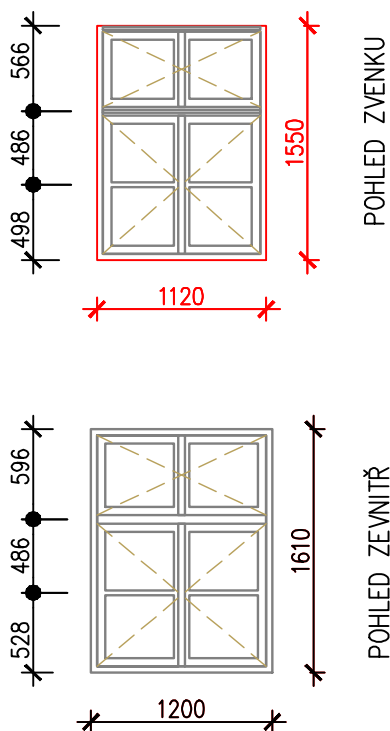
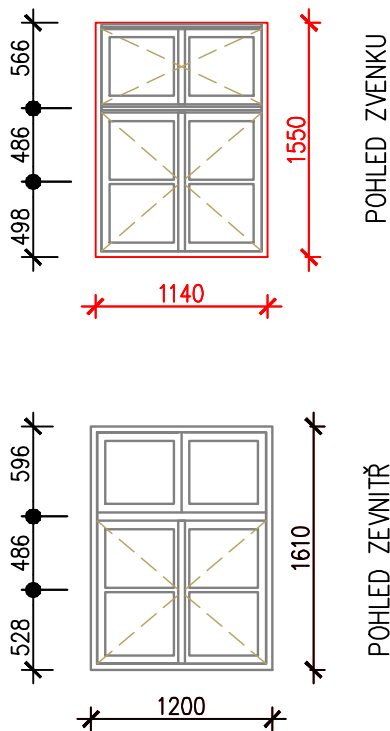
Označení:	Podlaží / účel:	Vnější rozměr otvoru (pískovcový portál):	Stávající velikost okna (výrobní rozměry):	Počet:	Typ stávajícího okna:	Typ nového okna:	Vnitřní mříž:	Větrací okénko ve vnějším křídle:	Poznámka (foto stávajícího okna)
Fasády do parkánu a nad střechem sousedního domu v Parléřově ulici (celkem 16 oken, 7 v 1.NP a 9 ve 2.NP)									
11.12	1.NP, okno ve výšce 1,8 nad terénem, kancelář	1150/1550	1200/1600	1	Okno dřevěné zdvojené se sdruženými křídly, dvoukřídlové, pouze otevíravé. Zasklení vnějšího křídla vodorovně rozděleno na 4 díly. Označení dle ČSN 74 6101: DOS-O-2A	Výměna za nové dřevěné dvojitě deštěné okno s poutcem, osmikřídlové, všechna křídla pouze otevíravá. Čtyři vnější křídla otevíravá ven, čtyři vnitřní dovnitř. Zasklení horních křidel bez členění, zasklení spodních křidel členěno vodorovně na 2 stejné díly.	ANO, vnitřní pevná mříž.	NE	
11.9 11.10 11.11 11.13 11.14	1.NP, okna ve výšce 1,7-4m nad terénem, kanceláře, archiv	1140/1550	1200/1600	5	Okno dřevěné zdvojené se sdruženými křídly, dvoukřídlové, pouze otevíravé. Zasklení vnějšího křídla vodorovně rozděleno na 4 díly. Označení dle ČSN 74 6101: DOS-O-2A	Výměna za nové dřevěné dvojitě deštěné okno s poutcem, osmikřídlové, všechna křídla pouze otevíravá. Čtyři vnější křídla otevíravá ven, čtyři vnitřní dovnitř. Zasklení horních křidel bez členění, zasklení spodních křidel členěno vodorovně na 2 stejné díly.	ANO, vnitřní pevná mříž.	NE	
12.1	1.NP, okno ve výšce 1,9m nad terénem, WC	1140/1550	1200/1600	1	Okno dřevěné jednoduché, tříkřídlové s poutcem a pevným nadsvětlíkem, spodní 2 křídla pouze otevíravé. Zasklení vodorovně rozděleno na 3 díly. Označení dle ČSN 74 6101: DOJ-O-2J	Výměna za nové dřevěné dvojitě deštěné okno, s poutcem, šestikřídlové. Dvě vnitřní křídla pouze otevíravá s pevným nadsvětlíkem a poutcem. Čtyři vnější křídla otevíravá ven, dvě vnitřní dovnitř + pevně zaskledný nadsvětlík.	ANO, vnitřní otevíravá snížená mříž.	NE	016, 017, 018
21.11 21.12 21.13 12.15 21.16 21.17 21.18	2.NP, výstavní sály, schodiště	1140/1550 (neověřeno !)	1200/1600	7	Okno dřevěné zdvojené se sdruženými křídly, dvoukřídlové, pouze otevíravé. Zasklení vnějšího křídla vodorovně rozděleno na 4 díly. Označení dle ČSN 74 6101: DOS-O-2A	Výměna za nové dřevěné dvojitě deštěné okno, čtyřkřídlové, pouze otevíravé. Dvě vnější křídla otevíravá ven, dvě vnitřní dovnitř. Zasklení všech křidel členěno vodorovně na 4 stejné díly.	NE	NE	
21.14	2.NP, výstavní sály, schodiště	1150/1550 (neověřeno !)	1200/1600	1	Okno dřevěné zdvojené se sdruženými křídly, dvoukřídlové, pouze otevíravé. Zasklení vnějšího křídla vodorovně rozděleno na 4 díly. Označení dle ČSN 74 6101: DOS-O-2A	Výměna za nové dřevěné dvojitě deštěné okno, čtyřkřídlové, pouze otevíravé. Dvě vnější křídla otevíravá ven, dvě vnitřní dovnitř. Zasklení všech křidel členěno vodorovně na 4 stejné díly.	NE	NE	
		CELKEM VÝPLNÍ OTVORŮ:		33					
Pozn. 1:		Pozn. 2:							
Tato přehledová tabulka zahrnuje popis výměn jednotlivých oken. Označení oken koresponduje s označením výplní v tabulkách výplní otvorů a ve výkresové dokumentaci.		Veškeré rozměry výrobků a velikosti ostění jsou orientační pro účely daného stupně PD. Rozměry jsou zde uváděny z vnější i z vnitřní strany. Před zahájením výroby nutno každý výrobek zaměřit s ohledem na jeho umístění ve stavební konstrukci.							

TABULKA NOVÝCH OKEN			STRANA č.: 1		
OZN.:	SCHÉMA: / ROZMĚR OKNA	POPIS:	POČET KS:		
			1.NP	2.NP	CELK.
11.12	 <p>POHLED ZVENKU</p> <p>POHLED ZE VNITŘÍ</p>	<p>OKNO DŘEVĚNÉ DVOJITÉ ŠPALETOVÉ (DEŠTĚNÉ) OSMIRÍDLOVÉ S POUTCEM V HORNÍ 1/3 OKNA. VNĚJŠÍ KŘÍDLA VEN OTVÍRAVÁ, VNITŘNÍ KŘÍDLA DOVNITŘ OTEVÍRAVÁ. VNITŘNÍ PEVNÁ MŘÍŽ, VLOŽENÁ MEZI VNĚJŠÍ A VNITŘNÍ KŘÍDLA.</p> <p>ROZMĚR/VÝROBNÍ VNITŘNÍHO OKNA: VNITŘNÍ 1200 x 1610 MM</p> <p>ROZMĚR STAVEBNÍHO OTVORU/ PÍSKOVCOVÉHO PORTÁLU: VNĚJŠÍ 1150 x 1550 MM</p> <p>TECHNICKÉ POŽADAVKY – VIZ TZ</p>	1		1
11.4 11.8 11.9 11.10 11.11 11.13 11.14	 <p>POHLED ZVENKU</p> <p>POHLED ZE VNITŘÍ</p>	<p>OKNO DŘEVĚNÉ DVOJITÉ ŠPALETOVÉ (DEŠTĚNÉ) OSMIRÍDLOVÉ S POUTCEM V HORNÍ 1/3 OKNA. VNĚJŠÍ KŘÍDLA VEN OTVÍRAVÁ, VNITŘNÍ KŘÍDLA DOVNITŘ OTEVÍRAVÁ. VNITŘNÍ PEVNÁ MŘÍŽ, VLOŽENÁ MEZI VNĚJŠÍ A VNITŘNÍ KŘÍDLA.</p> <p>ROZMĚR/VÝROBNÍ VNITŘNÍHO OKNA: VNITŘNÍ 1200 x 1610 MM</p> <p>ROZMĚR STAVEBNÍHO OTVORU/ PÍSKOVCOVÉHO PORTÁLU: VNĚJŠÍ 1140 x 1550 MM</p> <p>TECHNICKÉ POŽADAVKY – VIZ TZ</p>	7		7
	POZN.: POHLEDY ZE VNITŘÍ I ZVENKU	<p>UVEDENÉ ROZMĚRY JSOU POUZE ORIENTAČNÍ, NUTNO OVĚRIT PŘÍMO NA STAVBĚ PRO KAŽDÝ VÝROBEK ZVLÁŠTĚ.</p>			

TABULKA NOVÝCH OKEN			STRANA č.: 2		
OZN.:	SCHÉMA: / ROZMĚR OKNA	POPIS:	POČET KS:		
			1.NP	2.NP	CELK.
11.1 11.2	<div><div><div><div><div><div></div><div></div><div></div><div></div></div><div><div></div><div></div><div></div><div></div></div></div><div><div></div><div></div><div></div><div></div></div><div><div></div><div></div><div></div><div></div></div></div><div><div></div><div></div><div></div><div></div></div><div><div></div><div></div><div></div><div></div></div></div><div><div></div><div></div><div></div><div></div></div><div><div></div><div></div><div></div><div></div></div></div> <div><div></div><div></div><div></div><div></div></div> <div><div></div><div></div><div></div><div></div></div> <div><div></div><div></div><div></div></div>				

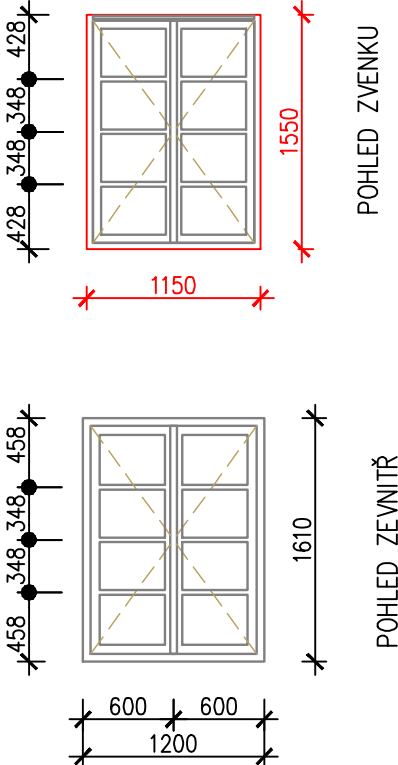
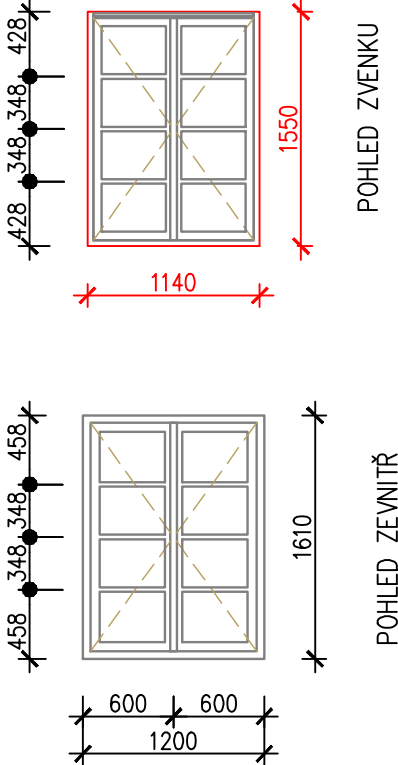
TABULKA NOVÝCH OKEN

STRANA č.: 3

OZN.:	SCHÉMA: / ROZMĚR OKNA	POPIS:	POČET KS:		
			1.NP	2.NP	CELK.
11.5 11.6	 <p>POHLED ZVENKU</p> <p>POHLED ZE VNITŘÍ</p>	<p>OKNO DŘEVĚNÉ DVOJITÉ ŠPALETOVÉ (DEŠTĚNÉ) OSMÍŘÍDLOVÉ S POUTCEM V HORNÍ 1/3 OKNA. VNĚJŠÍ KŘÍDLA VEN OTVÍRAVÁ, VNITŘNÍ KŘÍDLA DOVNITŘ OTEVÍRAVÁ. VNITŘNÍ PEVNÁ MŘÍŽ, VLOŽENÁ MEZI VNĚJŠÍ A VNITŘNÍ KŘÍDLA.</p> <p>ROZMĚR/VÝROBNÍ VNITŘNÍHO OKNA: VNITŘNÍ 1200 x 1610 MM</p> <p>ROZMĚR STAVEBNÍHO OTVORU/ PÍSKOVCOVÉHO PORTÁLU: VNĚJŠÍ 1120 x 1550 MM</p> <p>TECHNICKÉ POŽADAVKY – VIZ TZ</p>	2		2
12.1	 <p>POHLED ZVENKU</p> <p>POHLED ZE VNITŘÍ</p>	<p>OKNO DŘEVĚNÉ DVOJITÉ ŠPALETOVÉ (DEŠTĚNÉ) ŠESTIKŘÍDLOVÉ S PEVNÝM NADSVĚTLÍKEM NAD VNITŘNÍMI KŘÍDLY. VNĚJŠÍ KŘÍDLA VEN OTVÍRAVÁ, VNITŘNÍ KŘÍDLA DOVNITŘ OTEVÍRAVÁ. VNITŘNÍ DVOUKŘÍDLOVÁ OTVÍRAVÁ MŘÍŽ, VLOŽENÁ MEZI VNĚJŠÍ A VNITŘNÍ KŘÍDLO.</p> <p>ROZMĚR/VÝROBNÍ VNITŘNÍHO OKNA: VNITŘNÍ 1200 x 1040+570 MM</p> <p>ROZMĚR STAVEBNÍHO OTVORU/ PÍSKOVCOVÉHO PORTÁLU: VNĚJŠÍ 1140 x 1550 MM</p> <p>TECHNICKÉ POŽADAVKY – VIZ TZ</p>	1		1
POZN.: POHLEDY ZE VNITŘÍ I ZVENKU		<p>UVEDENÉ ROZMĚRY JSOU POUZE ORIENTAČNÍ, NUTNO OVĚRIT PŘÍMO NA STAVBĚ PRO KAŽDÝ VÝROBEK ZVLÁŠTĚ.</p>			

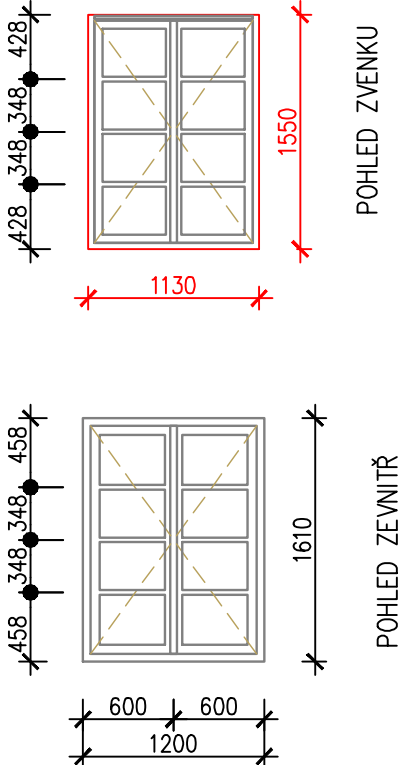
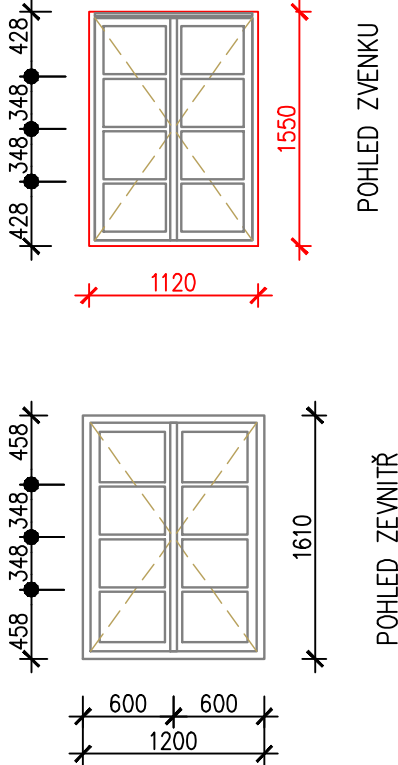
TABULKA NOVÝCH OKEN

STRANA č.: 4

OZN.:	SCHÉMA: / ROZMĚR OKNA	POPIS:	POČET KS:		
			1.NP	2.NP	CELK.
21.14		<p>OKNO DŘEVĚNÉ DVOJITÉ ŠPALETOVÉ (DEŠTĚNÉ) ČTYŘKŘÍDLOVÉ. VNĚJŠÍ KŘÍDLA VEN OTVÍRAVÁ, VNITŘNÍ KŘÍDLA DOVNITŘ OTEVÍRAVÁ.</p> <p>ROZMĚR/VÝROBNÍ VNITŘNÍHO OKNA: VNITŘNÍ 1200 x 1610 MM</p> <p>ROZMĚR STAVEBNÍHO OTVORU/ PÍSKOVCOVÉHO PORTÁLU: VNĚJŠÍ 1150 x 1550 MM</p> <p>TECHNICKÉ POŽADAVKY – VIZ TZ</p>		1	1
21.1 21.2 21.4 21.5 21.10 21.11 21.12 21.13 21.15 21.16 21.17 21.18		<p>OKNO DŘEVĚNÉ DVOJITÉ ŠPALETOVÉ (DEŠTĚNÉ) ČTYŘKŘÍDLOVÉ. VNĚJŠÍ KŘÍDLA VEN OTVÍRAVÁ, VNITŘNÍ KŘÍDLA DOVNITŘ OTEVÍRAVÁ.</p> <p>ROZMĚR/VÝROBNÍ VNITŘNÍHO OKNA: VNITŘNÍ 1200 x 1610 MM</p> <p>ROZMĚR STAVEBNÍHO OTVORU/ PÍSKOVCOVÉHO PORTÁLU: VNĚJŠÍ 1140 x 1550 MM</p> <p>TECHNICKÉ POŽADAVKY – VIZ TZ</p>		12	12
	POZN.: POHLEDY ZE VNITŘ I Z VENKU	<p>UVEDENÉ ROZMĚRY JSOU POUZE ORIENTAČNÍ, NUTNO OVĚRIT PŘÍMO NA STAVBĚ PRO KAŽDÝ VÝROBEK ZVLÁŠTĚ.</p>			

TABULKA NOVÝCH OKEN

STRANA č.: 5

OZN.:	SCHÉMA: / ROZMĚR OKNA	POPIS:	POČET KS:		
			1.NP	2.NP	CELK.
21.3 21.6 21.8 21.9		<p>OKNO DŘEVĚNÉ DVOJITÉ ŠPALETOVÉ (DEŠTĚNÉ) ČTYŘKŘÍDLOVÉ. VNĚJŠÍ KŘÍDLA VEN OTVÍRAVÁ, VNITŘNÍ KŘÍDLA DOVNITŘ OTEVÍRAVÁ.</p> <p>ROZMĚR/VÝROBNÍ VNITŘNÍHO OKNA: VNITŘNÍ 1200 x 1610 MM</p> <p>ROZMĚR STAVEBNÍHO OTVORU/ PÍSKOVCOVÉHO PORTÁLU: VNĚJŠÍ 1130 x 1550 MM</p> <p>TECHNICKÉ POŽADAVKY – VIZ TZ</p>		4	4
21.7		<p>OKNO DŘEVĚNÉ DVOJITÉ ŠPALETOVÉ (DEŠTĚNÉ) ČTYŘKŘÍDLOVÉ. VNĚJŠÍ KŘÍDLA VEN OTVÍRAVÁ, VNITŘNÍ KŘÍDLA DOVNITŘ OTEVÍRAVÁ.</p> <p>ROZMĚR/VÝROBNÍ VNITŘNÍHO OKNA: VNITŘNÍ 1200 x 1610 MM</p> <p>ROZMĚR STAVEBNÍHO OTVORU/ PÍSKOVCOVÉHO PORTÁLU: VNĚJŠÍ 1120 x 1550 MM</p> <p>TECHNICKÉ POŽADAVKY – VIZ TZ</p>		1	1
	POZN.: POHLEDY ZE VNITŘ I Z VENKU	<p>UVEDENÉ ROZMĚRY JSOU POUZE ORIENTAČNÍ, NUTNO OVĚRIT PŘÍMO NA STAVBĚ PRO KAŽDÝ VÝROBEK ZVLÁŠT.</p>			

TABULKA VNITŘNÍCH MŘÍŽÍ DO OKEN

STRANA č.: 6

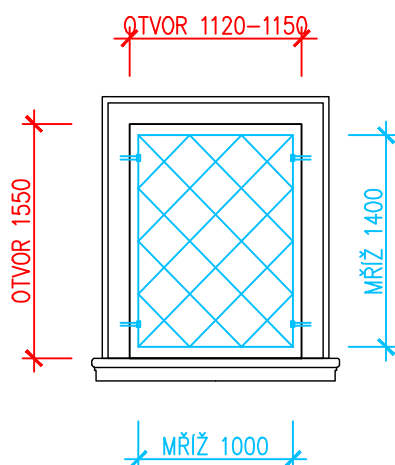
OZN.: SCHÉMA: / ROZMĚR OKNA

POPIS:

POČET KS:

1.NP 2.NP CELK.

11.3
11.4
11.5
11.6
11.7
11.8
11.9
11.10
11.11
11.12
11.13
11.14



POHLED ZVENKU

VNITŘNÍ OKENNÍ MŘÍŽ OCELOVÁ JEDNODÍLNÁ NEOTVÍRAVÁ. OCELOVÉ ČTYŘHRANNÉ TYČE MAX. 8x8 MM, VIZUÁLNĚ PROVEDENÁ JAKO KOVÁŘSKÝ VÝROBEK, OPATŘENÁ KOVÁŘSKOU GRAFITOVOU BARVOU. OKA MAX. 250/250MM. KOTVENÍ NA 4 ČEPECH DO PÍSKOVCOVÉHO PORTÁLU PŘES DĚŠTĚNÍ OKNA. POLOHU A VELIKOST OK PŘÍPADNĚ PŘÍZPŮSOBIT TAK, ABY BYLA OVLADATELNÁ VNĚJŠÍ KŘÍDLA OKNA.

PŘEDBĚŽNÝ ROZMĚR (UPŘESNIT):
1000 x 1400 MM

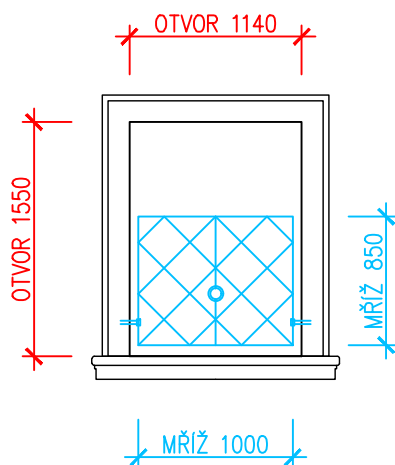
ROZMĚR STAVEBNÍHO OTVORU/
PÍSKOVCOVÉHO PORTÁLU:
VNĚJŠÍ 1120 x 1550 MM

TECHNICKÉ POŽADAVKY – VIZ TZ

12

12

12.1



POHLED ZVENKU

VNITŘNÍ OKENNÍ MŘÍŽ OCELOVÁ DVOUDÍLNÁ DOVNITŘ OTVÍRAVÁ, UZAMYKATELNÁ Z VNITŘNÍ STRANY. OCELOVÉ ČTYŘHRANNÉ TYČE MAX. 8x8 MM, VIZUÁLNĚ PROVEDENÁ JAKO KOVÁŘSKÝ VÝROBEK, OPATŘENÁ KOVÁŘSKOU GRAFITOVOU BARVOU. OKA MAX. 250/250MM, ZÁMEK VIDITELNÝ JEN ZE VNITŘ. KOTVENÍ NA 4 ČEPECH DO PÍSKOVCOVÉHO PORTÁLU PŘES DĚŠTĚNÍ OKNA. FIXOVATELNÁ DOLE V JEDNÉ SVISLÉ ROVINĚ.

PŘEDBĚŽNÝ ROZMĚR (UPŘESNIT):
VNITŘNÍ 1000 x 850 MM

ROZMĚR STAVEBNÍHO OTVORU/
PÍSKOVCOVÉHO PORTÁLU:
VNĚJŠÍ 1140 x 1550 MM

TECHNICKÉ POŽADAVKY – VIZ TZ

1

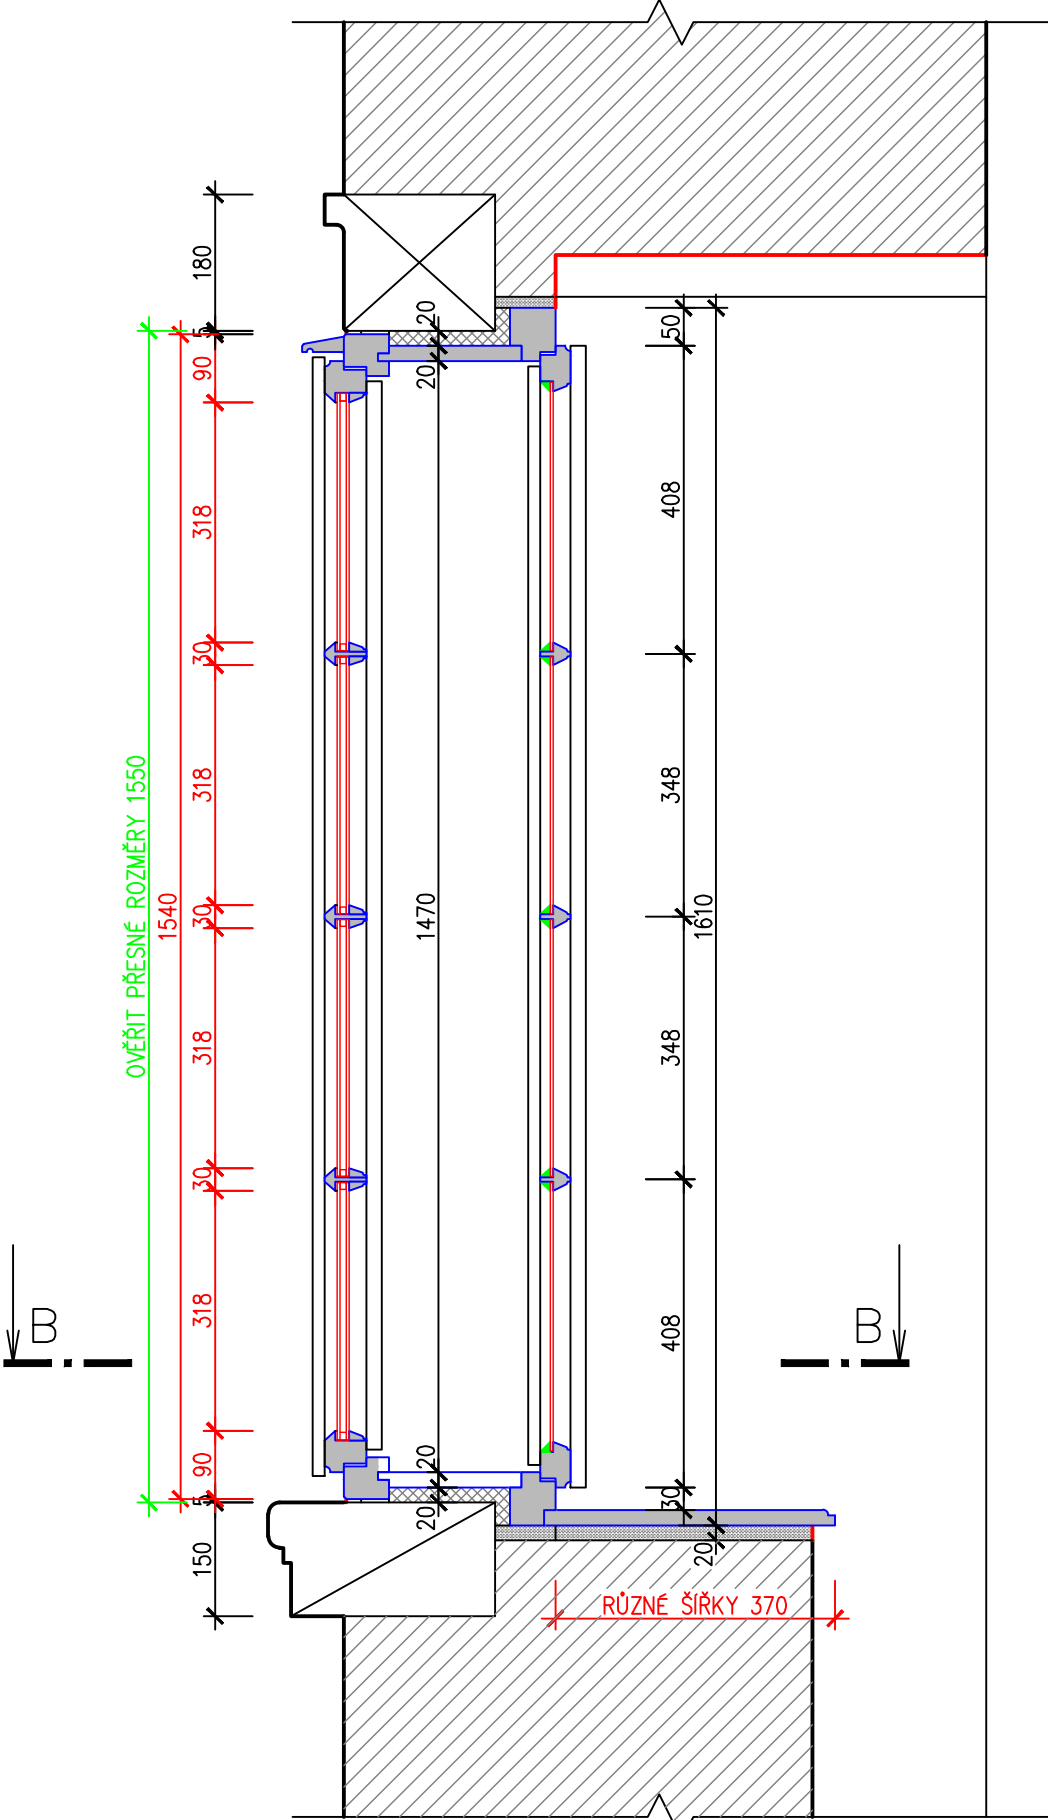
1

POZN.:
POHLEDY ZE VNITŘ I ZVENKU

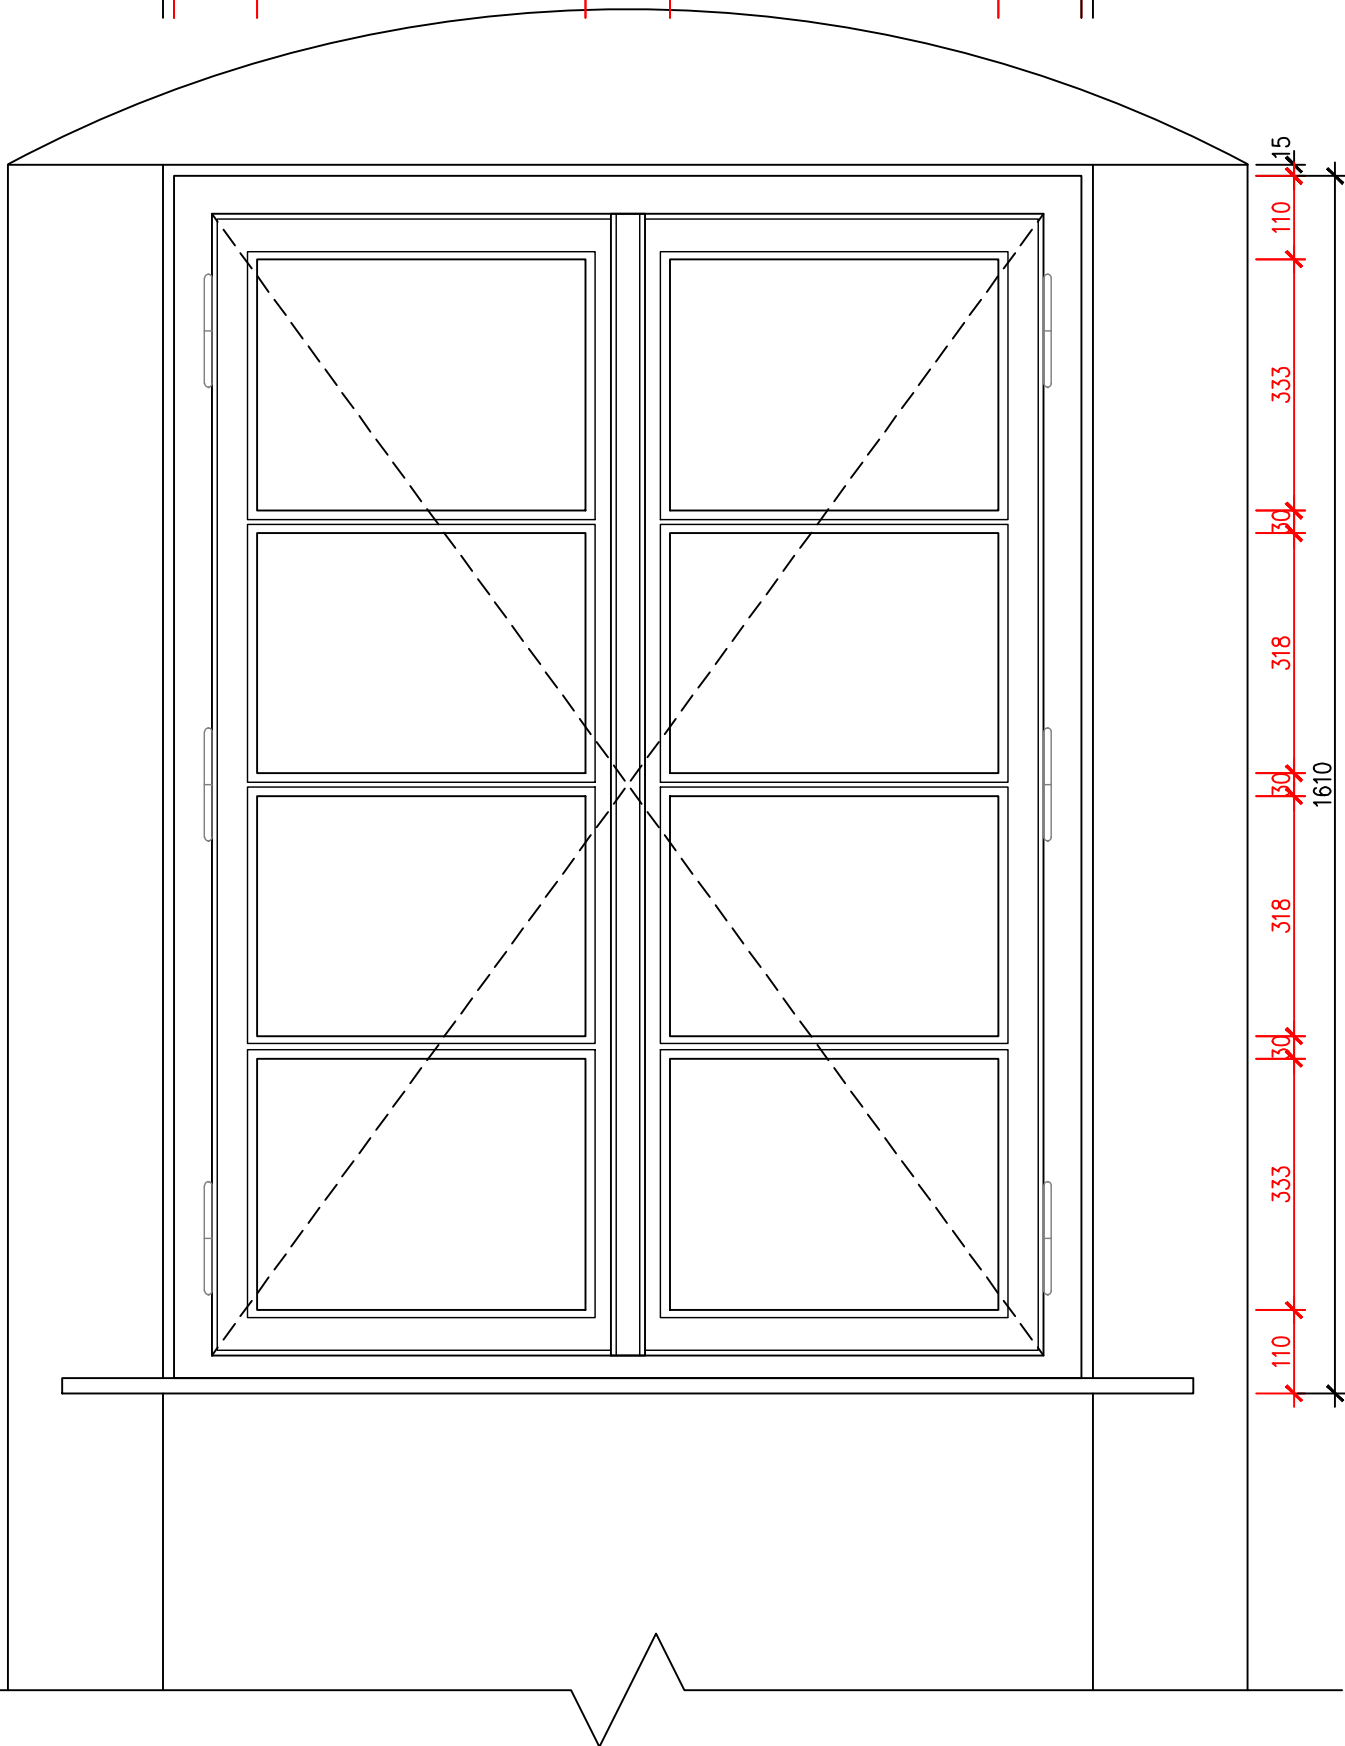
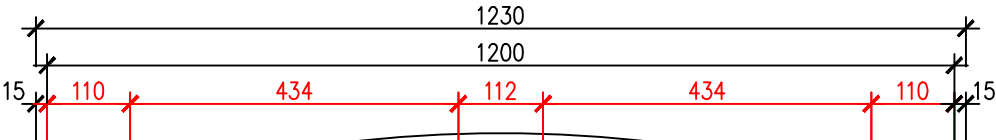
UVEDENÉ ROZMĚRY JSOU POUZE ORIENTAČNÍ,
NUTNO OVĚRIT PŘÍMO NA STAVBĚ PRO KAŽDÝ
VÝROBEK ZVLÁŠT.

DET. D.2 SVISLÝ ŘEZ A-A m1:10

(OKN0 BEZ POUTCE VE 2.NP)

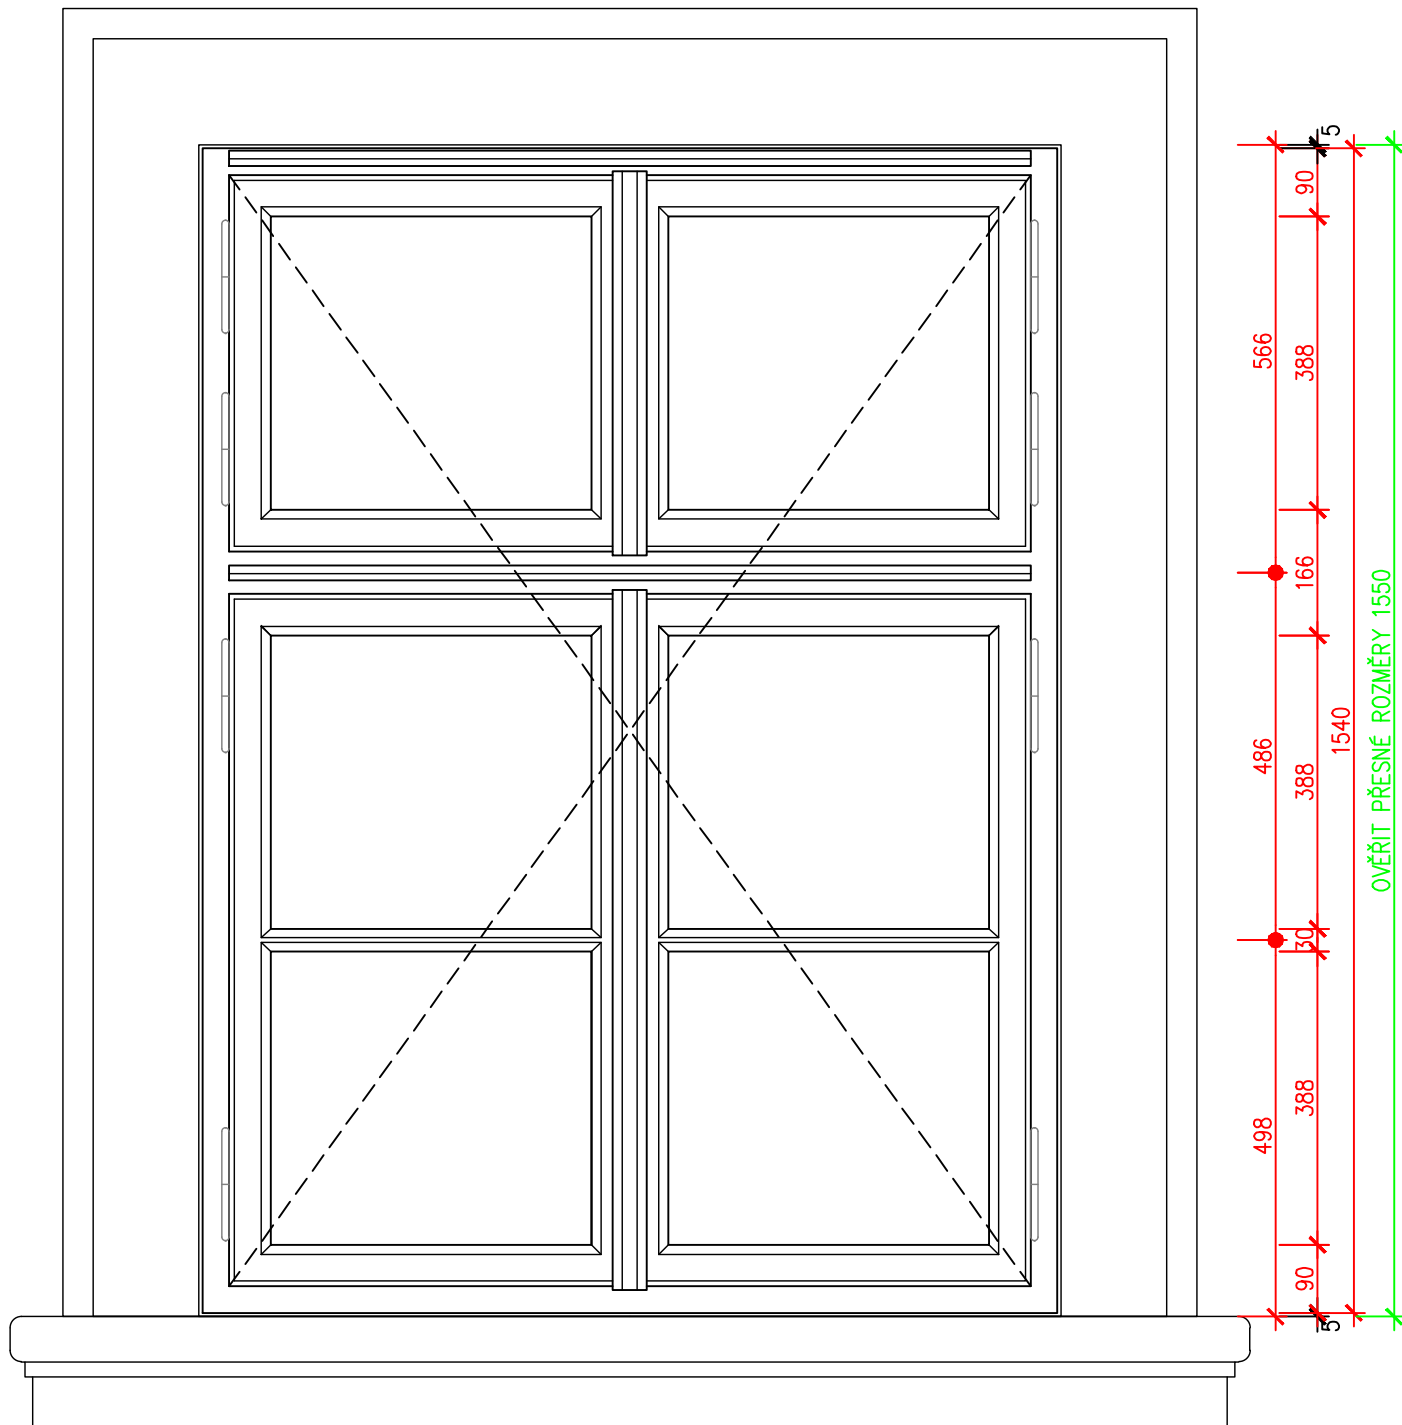
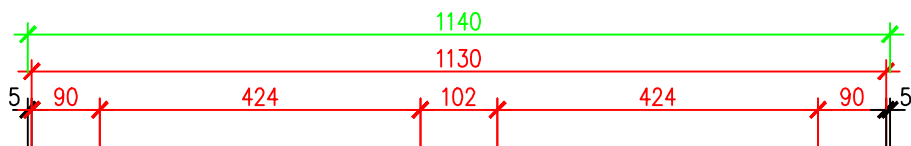


(OKN0 BEZ POUTCE VE 2.NP)



DET. D.1 POHLED Z VENKU m1:10

(OKNO S POUTCEM V 1.NP)



SVISLÝ A PŮDORYSNÝ ŘEZ A VNITŘNÍ POHLED BUDE ČLENĚNÍM, PROVEDENÍM A GEOMETRICKY NAVAZOVAT NA VENKOVNÍ POHLED, DETAILNÍ VÝKRESY VČ. PROFILACE RÁMŮ BUDOU SOUČÁSTÍ NABÍDKY DODAVATELE, VIZ TAKÉ POŽADAVKY V TECHNICKÉ ZPRÁVĚ, PŘÍPADNĚ VE VYJÁDŘENÍ NPÚ PRAHA !!!

OBECNÉ POZNÁMKY K NÁVRHOVÝM VÝKRESŮM OKNA:

JEDENÁ SE O SCHEMATICKÝ NÁVRH TYPICKÉHO ŠPALETOVÉHO (DEŠTĚNÉHO) OKNA (PROVEDENÍ BEZ VĚTRACÍHO OKÉNKA) A JEHO OSAZENÍ DO STÁVAJÍCÍCH OTVORŮ DANÝCH PŘEDEVŠÍM (RŮZNÝMI) ROZMĚRY STÁVAJÍCÍCH PÍSKOVCOVÝCH PORTÁLŮ (ŠAMBRÁN) A PÍSKOVCOVÉHO PARAPETU.

V ŽÁDNÉM PŘÍPADĚ SE NEJEDNÁ O VÝROBNÍ VÝKRES. VLASTNÍ VÝROBNÍ DOKUMENTACI PŘEDLOŽÍ DODAVATEL V RÁMCI VÝBĚROVÉHO ŘÍZENÍ K ODSOUHLASENÍ INVESTOREM A NPÚ. V RÁMCI DODÁVKY ZHOTOVÍ DODAVATEL 1 KOMPLETNÍ OKNO JAKO VZOROVÉ K ODSOUHLASENÍ ZA STRANY NPÚ. JEDNOTLIVÁ OKNA BUDOU POSTUPNĚ VYRÁBĚNA A POSTUPNĚ OSAZOVÁNA DO OTVORŮ ZA ÚČELEM DOSAŽENÍ CO NEJPŘESNĚJŠÍHO UMÍSTĚNÍ, PŘEDEVŠÍM V PŘÍPADĚ VNĚJŠÍCH KŘÍDEL. VNĚJŠÍ OSTĚNÍ PÍSKOVCOVÝCH PORTÁLŮ NEMUSÍ BÝT 100% PRAVOÚHLÉ!

VÝSLEDNÉ PROVEDENÍ OKEN BUDE ODPOVÍDAT VŠEM NORMOVÝM POŽADAVKŮM, VIZ TAKÉ NĚKTERÉ VYBRANÉ POŽADAVKY V TECHNICKÉ ZPRÁVĚ SOUVISEJÍCÍ PROJEKTOVÉ DOKUMENTACE.

VŠECHNY UVEDENÉ KÓTY JSOU POUZE INFORMATIVNÍ, SKUTEČNÉ ROZMĚRY BUDOU DÁNY ZPRACOVANOU VÝROBNÍ DOKUMENTACÍ A VLASTNÍM MĚŘENÍM DODAVATELE, POŽADAVKY NA NĚKTERÉ LIMITNÍ ROZMĚRY (OKENNÁ PROFILY) MŮŽE STANOVIT NPÚ. DODAVATEL RUČÍ SVOJÍ ZÁRUKOU ZA KONEČNÉ KVALITNÍ A PLNĚ FUNKČNÍ DETAILNÍ PROVEDENÍ VŠECH ČÁSTÍ OKNA.

POZNÁMKA K BARVÁM KÓTOVÁNÍ NA SCHEMATICKÝCH VÝKRESECH OKEN:

- ZELENÁ – KÓTY SE MOHOU MĚNIT CCA V UVEDENÉM ROZSAHU, NUTNO ALE PŘESNĚ ZMĚŘIT KAŽDÝ STAVEBNÍ OTVOR PŘEDEVŠÍM PRO VNĚJŠÍ KŘÍDLA)
- ČERVENÁ – KÓTY BUDOU PŘÍZPŮSOBENY SKUTEČNÝM VÝROBNÍM ROZMĚRŮM DLE ODSOUHLASENÉHO VÝROBNÍHO VÝKRESU
- ČERNÁ – SKUTEČNÉ, NEBO POŽADOVANÉ ROZMĚRY

DALŠÍ POZNÁMKY:

- ZAKRESLENÍ MŘÍŽÍ (POUZE VYBRANÁ OKNA) JE POUZE SCHEMATICKÉ – POŽADAVEK NA OTVÍRÁNÍ A POLOHU MŘÍŽÍ A PŘESNÉ MATERIÁLOVÉ A TVAROVÉ PROVEDENÍ BUDE SOUČÁSTÍ VZOROVÉHO OKNA PŘEDLOŽENÉHO K ODSOUHLASENÍ NPÚ. BEZPEČNOSTNÍ POŽADAVKY NA VNITŘNÍ MŘÍŽ UPŘESNÍ PROVOZOVATEL I S OHLEDEM NA DALŠÍ VNITŘNÍ ZABEZPEČENÍ OBJEKTU, PŘÍPADNĚ V SOUVISLOSTI S POJIŠTĚNÍM OBJEKTU A JEHO VYBAVENÍ.
- TYPOVÝ VÝKRES JE ZPRACOVÁN PRO OKNO BEZ VĚTRACÍHO OKÉNKA (VĚTŠINA PŘÍPADŮ). VZOROVÉ OKNO PRO ODSOUHLASENÍ BUDE ZHOTOVENO V PROVEDENÍ S VĚTRACÍM OKÉNEM, PRO OVĚŘENÍ JEHO FUNKCE NAPŘ. I PŘI UZAVŘENÉ VNITŘNÍ MŘÍŽI (ČÁSTEČNÉ VĚTRÁNÍ).