



POHLED SEVEROZÁPADNÍ - STÁVAJÍCÍ STAV m1:75

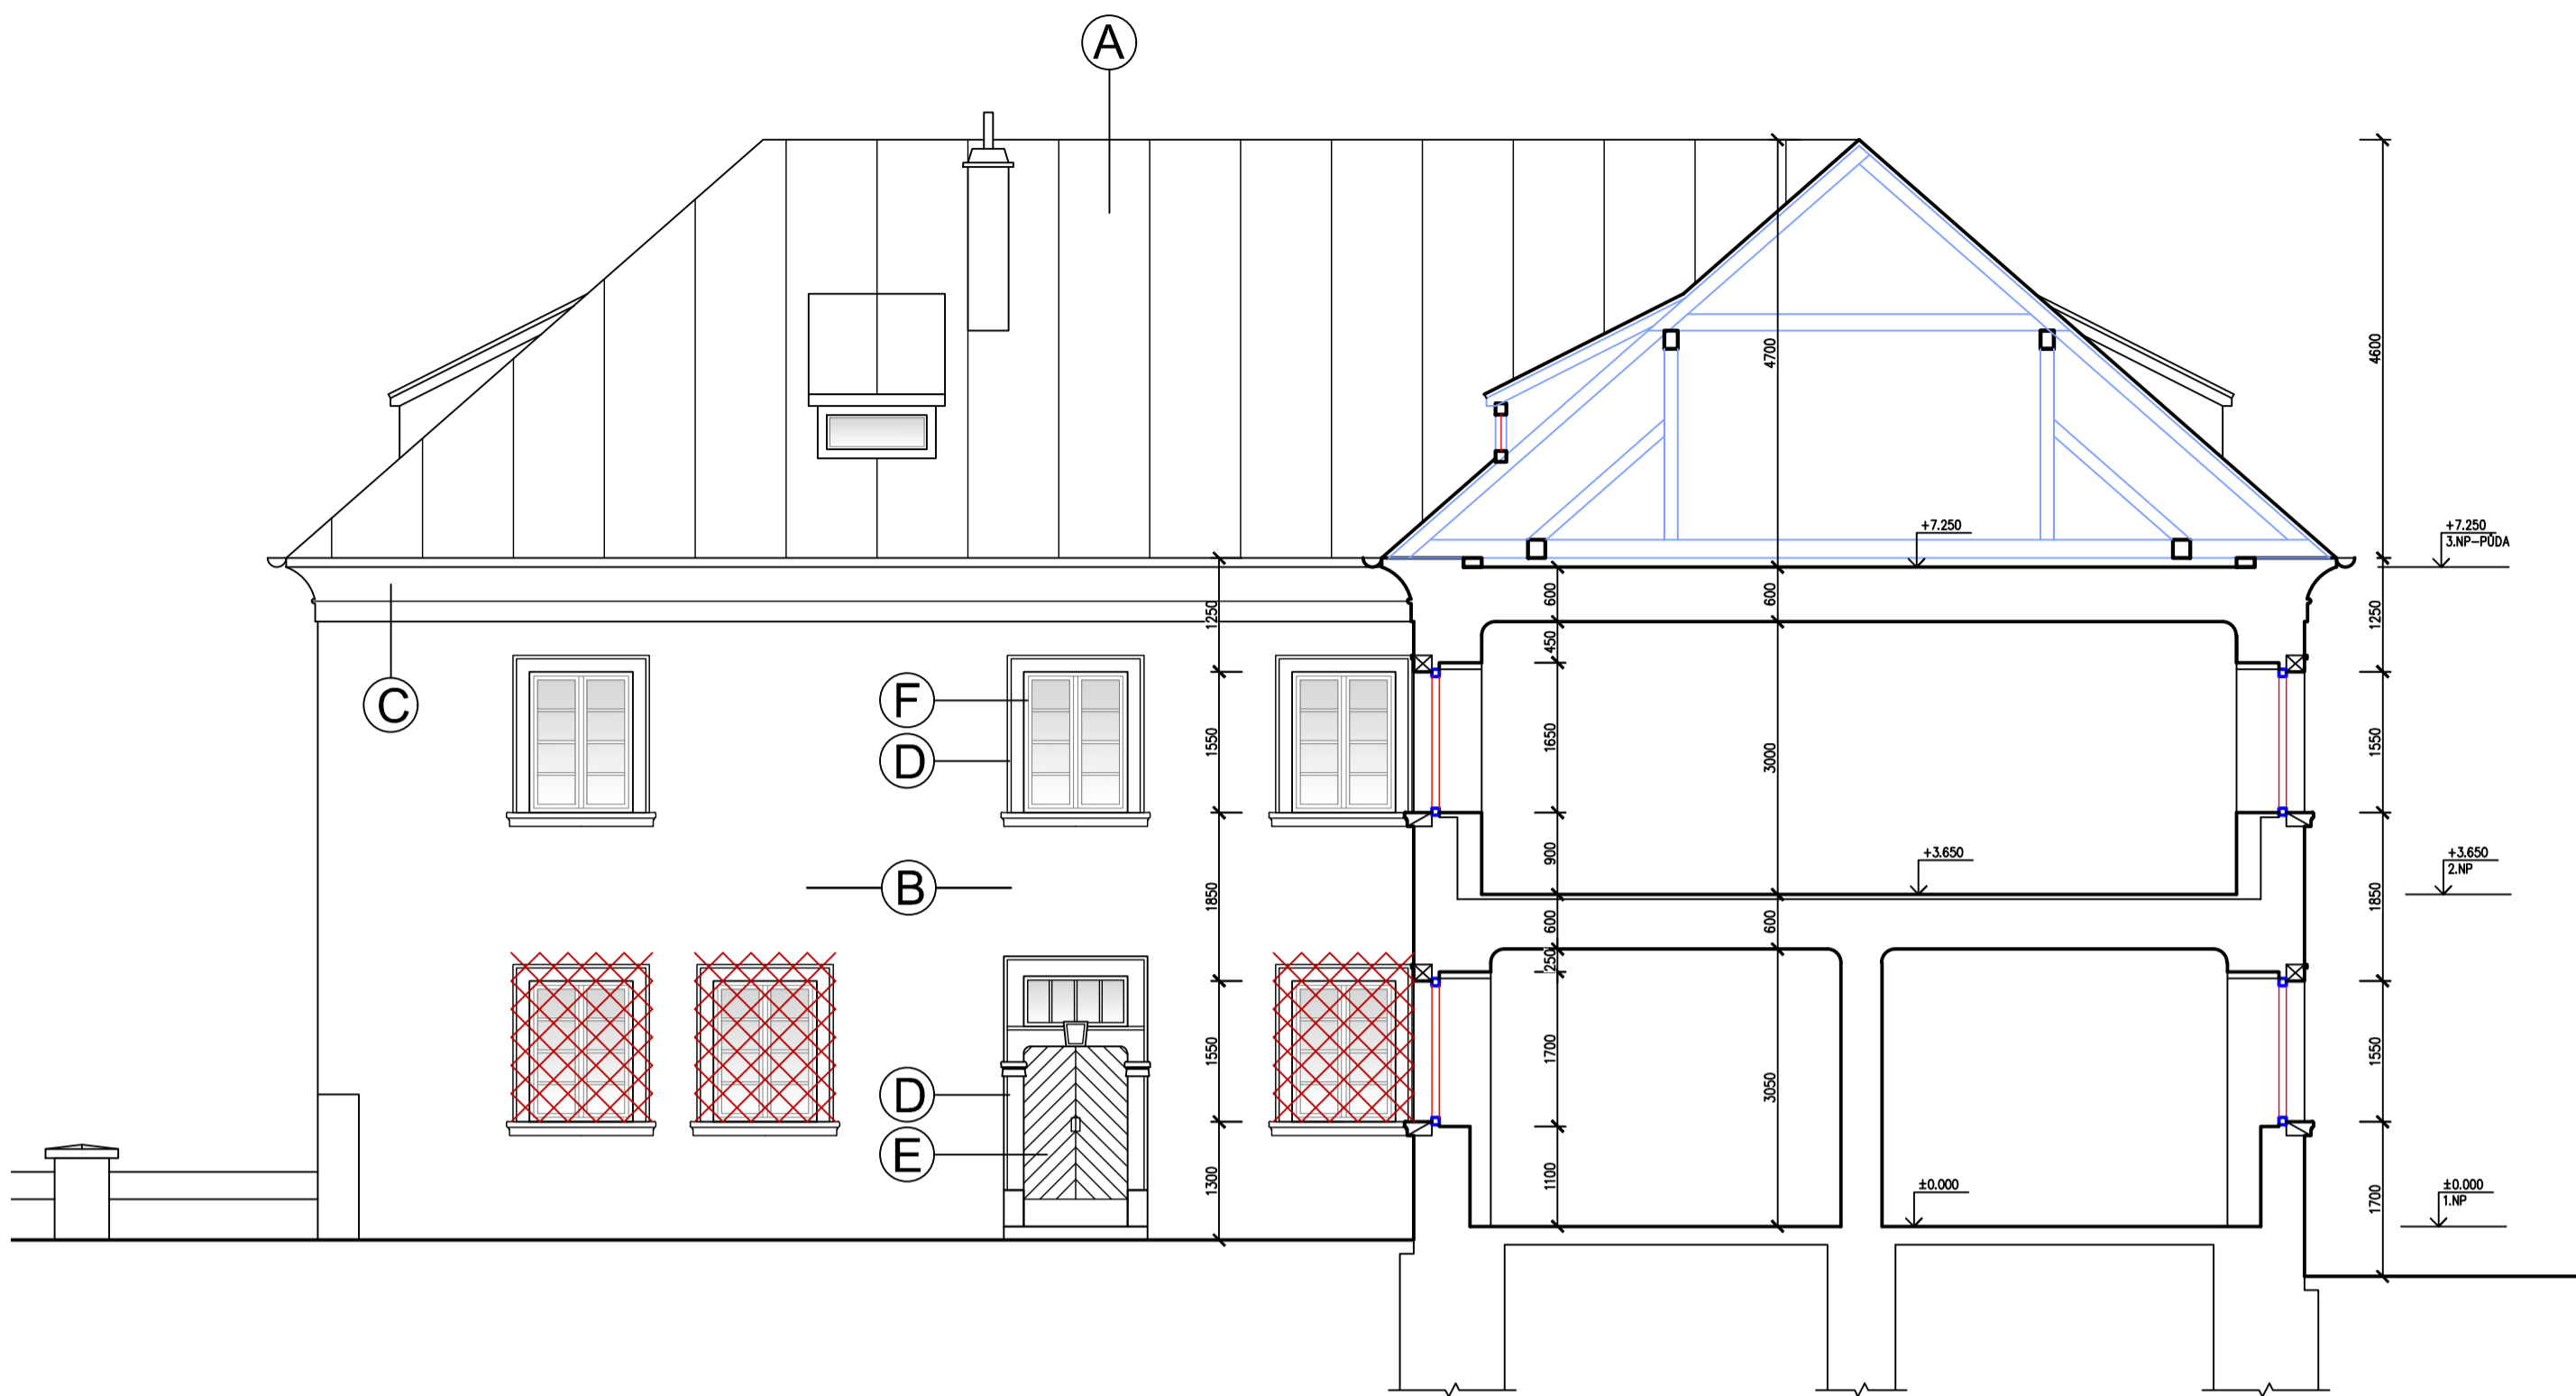

ŘEZ A-A, POHLED JIHOZÁPADNÍ - STÁVAJÍCÍ STAV m1:75

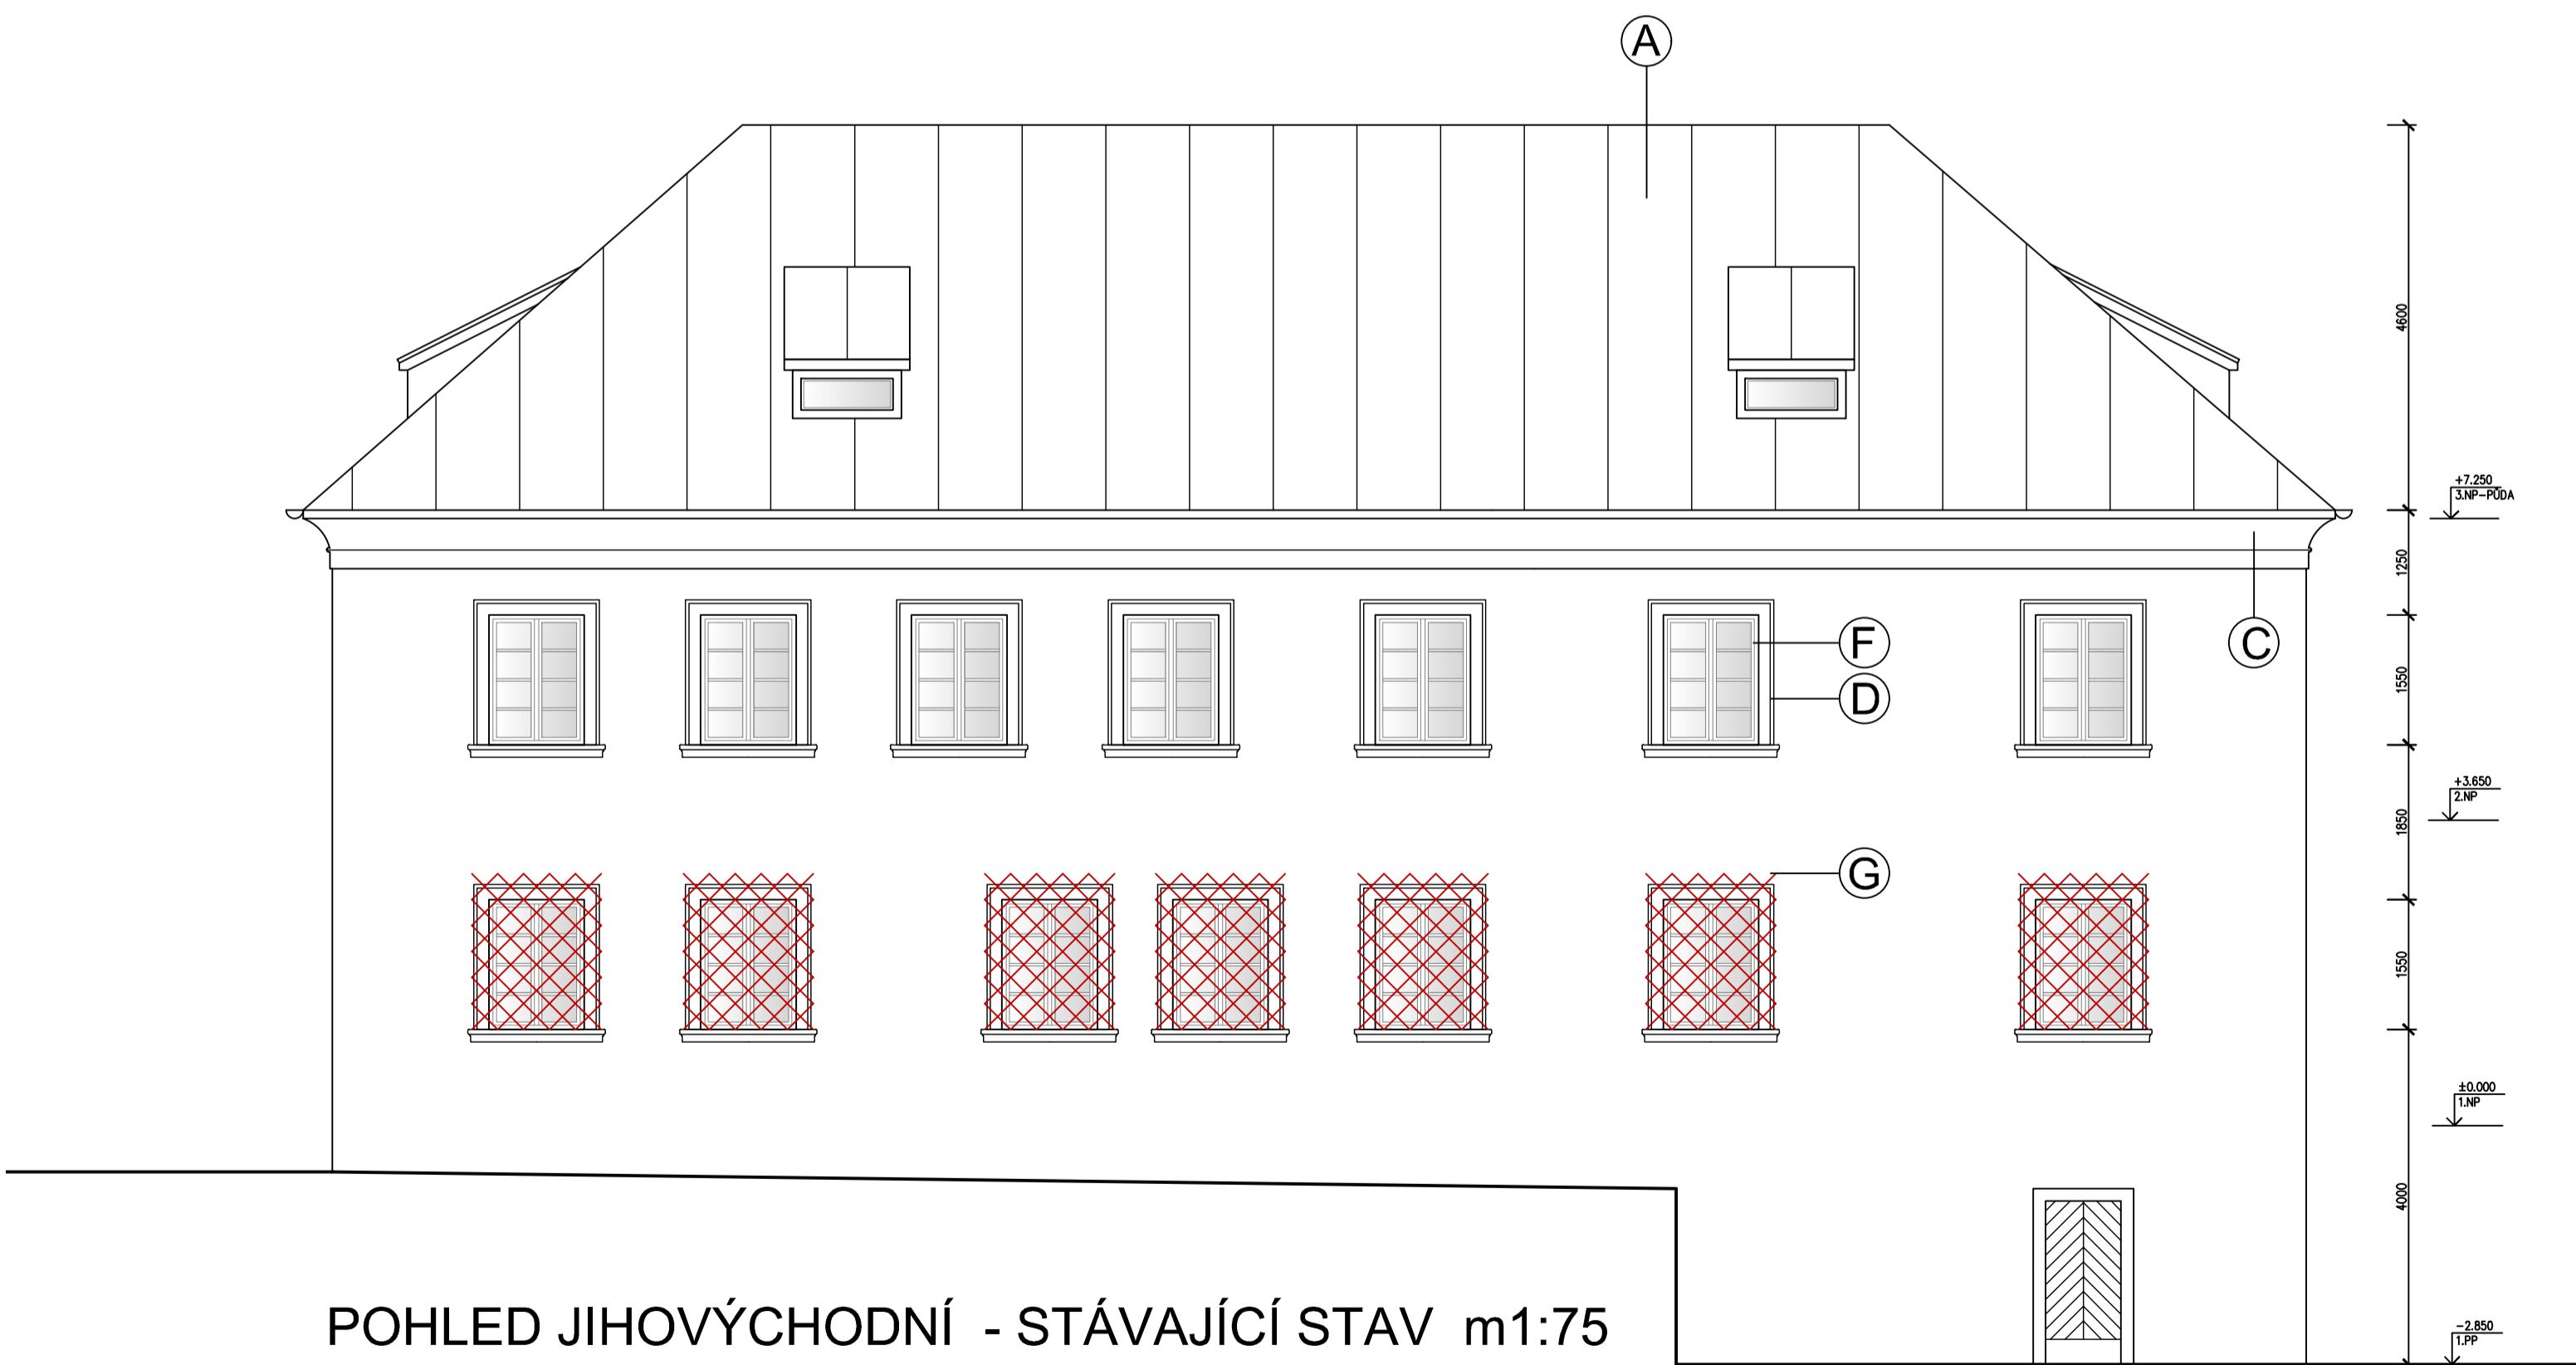

POHLED JIHOVÝCHODNÍ - STÁVAJÍCÍ STAV m1:75

LEGENDA, BAREVNÉ ŘEŠENÍ:

- A - STŘEŠNÍ KRYTINA, FALCOVANÝ PLECH - BARVA ZELENÁ MĚDĚNKA
B - FASÁDY, KAMENNÉ ZDIVO S CIHELNYMI PRVKY - BARVA PŘÍRODNÍ
C - STŘEŠNÍ ŘÍMSA, ŠTUKOVÁ OMÍTKA - BARVA ŠEDOBÍLÁ
D - OKENNÍ A DVEŘNÍ PORTÁLY, PROFILOVANÝ PÍSKOVEC - BARVA PŘÍRODNÍ ŽLUTOŠEDÁ
E - VÝPLNĚ OTVORŮ, DVEŘE, DUBOVÝ MASIV - BARVA HNĚDÁ
F - VÝPLNĚ OTVORŮ, OKNA, DŘEVĚNÁ - BARVA HNĚDÁ
G - ZAMĚČNICKÉ VÝROBKY, VNĚJŠÍ PŘEDSAZENÉ MŘÍŽE - BARVA ČERVENOHNĚDÁ

OZNAČENÍ	DATUM:	ÚČEL ZMĚNY/DODATKU:
R.0	05/2017	DOKUMENTACE PRO STAVEBNÍ POVOLENÍ

VED. PROJEKTU ING. OUTLÝ	PROJEKTANT ING. OUTLÝ	KRESLIL AutoCAD	KONTROLOVAL	PRO PROJEKTOVÁ KANCELÁŘ ING. MARTIN OUTLÝ o.s. PRO-SERVIS Karlovo náměstí 75, 280 02 Kolín 2 IČO 11422131 e-mail: projekce@pro.cz tel. 602495770
INVESTOR MĚSTO KOLÍN, KARLOVO NÁMĚSTÍ 78, 280 02 KOLÍN	MÍSTO STAVBY PARC. Č. 105 k.ú. KOLÍN	FORMÁT 8 x A4	DATUM 05/2017	
KOLÍN, BRANDLOVA 35	VÝMĚNA OKEN V BUDOVĚ REGIONÁLNÍHO MUZEA	ÚČEL PDSP+DZS	MĚŘÍTKO 1:75	
STÁVAJÍCÍ STAV		Č. ZAKÁZKY 04-2017	Č. ARCHIVNÍ D-1-1b DWG	
ŘEZ – POHLEDY			Č. KOPIE	Č. VÝKRESU D.1.1b-003