

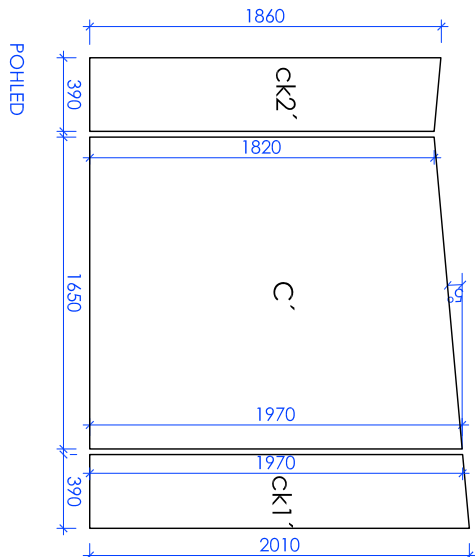
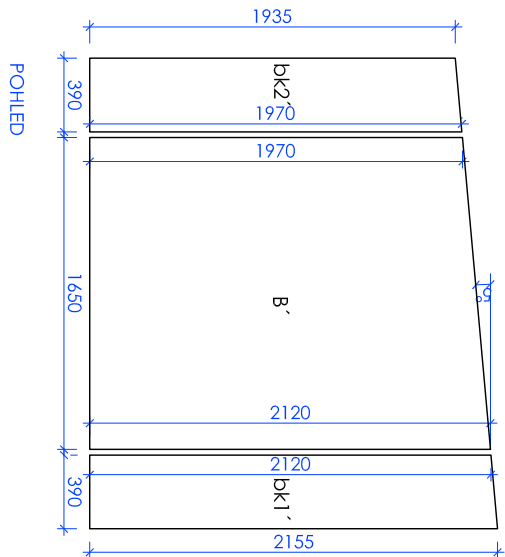
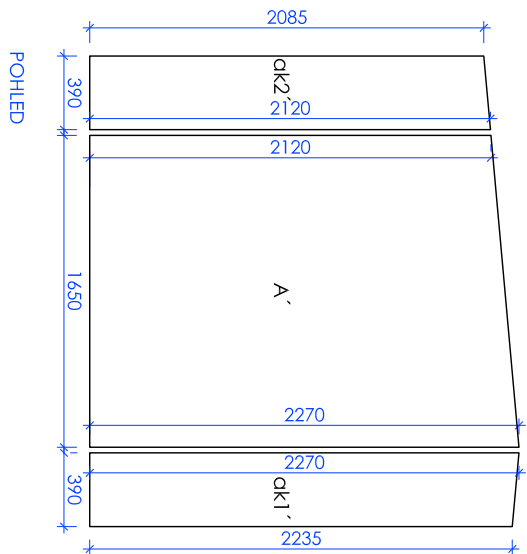
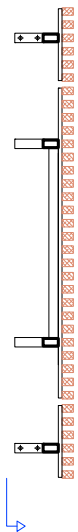
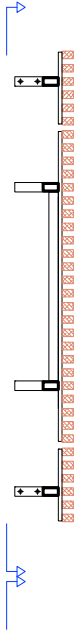
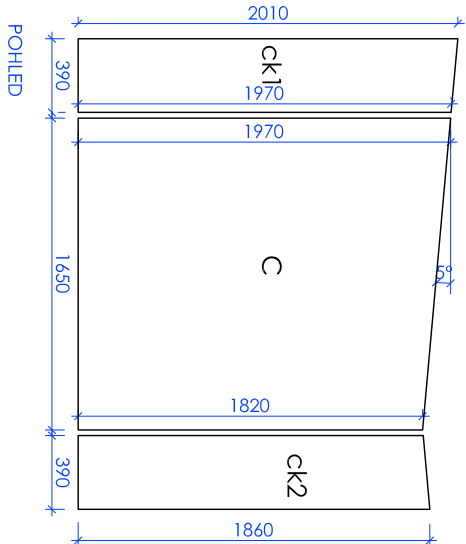
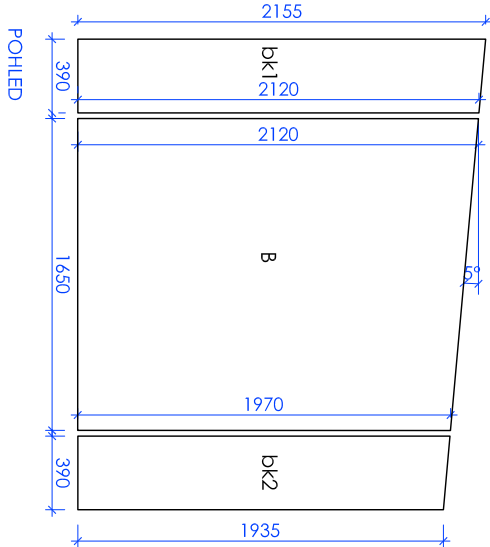
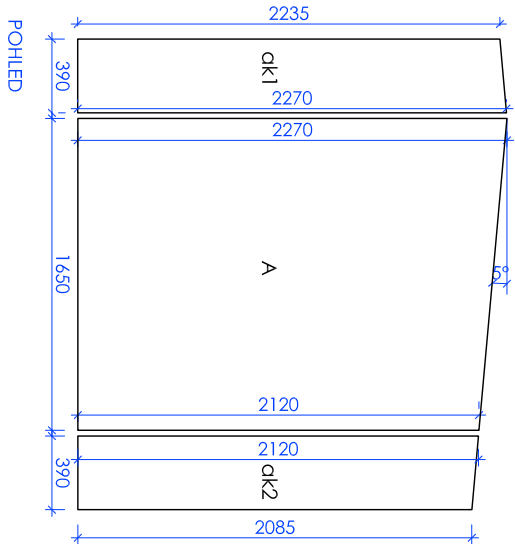
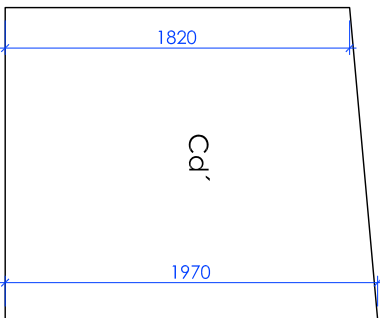
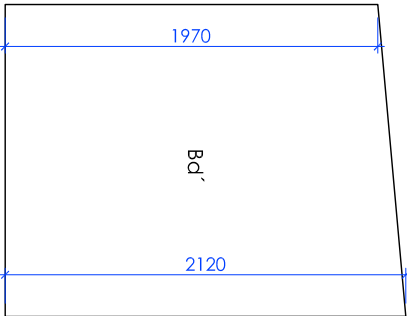
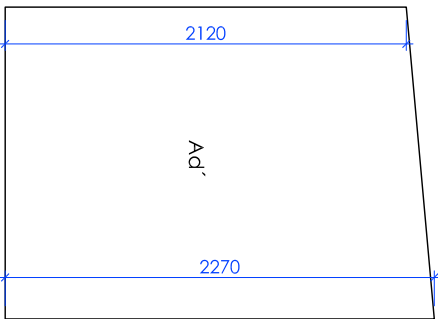
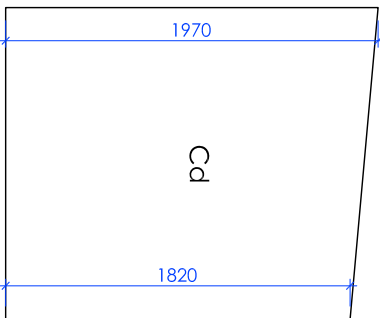


PANELY - TYPY

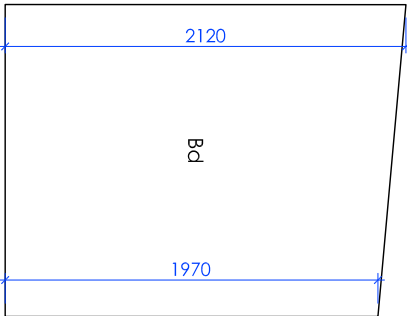


DVEŘNÍ PANELY - TYPY

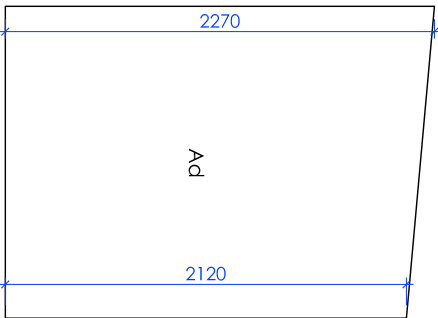

POZN.: PŘED SAMOTNOU VÝROBU NUTNO ZPRACOVAT DÍLENSKOU DOKUMENTACI A PŘEDLOŽIT JI K ODSOUHLASENÍ GPI

POZN.: V RÁMCI VÝKOPOVÝCH PRACÍ MUSÍ BÝT PROVEDEN HYDROGEOLOGICKÝ PRŮZKUM A NA ZÁKLADĚ TOHOTO PRŮZKUMU BUDE PROVEDENO UPŘESNĚNÍ ZPŮSOBU ZALOŽENÍ.
POZN.: Návrh předpokládá standardní typ kontejnerů KO pro směsný I tříděný odpad dle DIN 30 700, UNI 9260, EN 840 - objem 1100 litrů, délka 1360 mm, šířka 1220 mm, výška 1462 mm materiál je ekologický - 100% recyklovatelnost kontejnery s kolečky, alternativně stěbllní 1,5x1,5m s hčkem a dva zvonové kontejnery na sklo se spodním výsypem. Materiál odolný vůči UV záření, venkovním teplotám. Před zahájením prací bude prověřen počet, typ a způsob vývozu kontejnerů KO.

AKCE		KONTAJNEROVÁ STÁNÍ - KOLÍN	
INVESTOR	 MĚSTO KOLÍN Karlovo náměstí 78, 280 12 Kolín	PARÉ Č.	
STUPĚŇ PD	DSP	DATUM	
REVIZE		DATUM	
ČÁST PD	D.1.1. Architektonicko-stavební část		
GENERÁLNÍ PROJEKTANT	DONDESIGN s.r.o. IČ: 290 62 942	Voraišská 2075/2, 140 00 Praha 4 DIČ: CZ29062942	
PROJEKTANT	DONDESIGN s.r.o. IČ: 290 62 942	Voraišská 2075/2, 140 00 Praha 4 DIČ: CZ29062942	VÝKRES Č.: D.1.1.b12
ČÁST PD	PANELY - TYPY	MĚŘÍTKO: 1 : 30	
PLÁN			