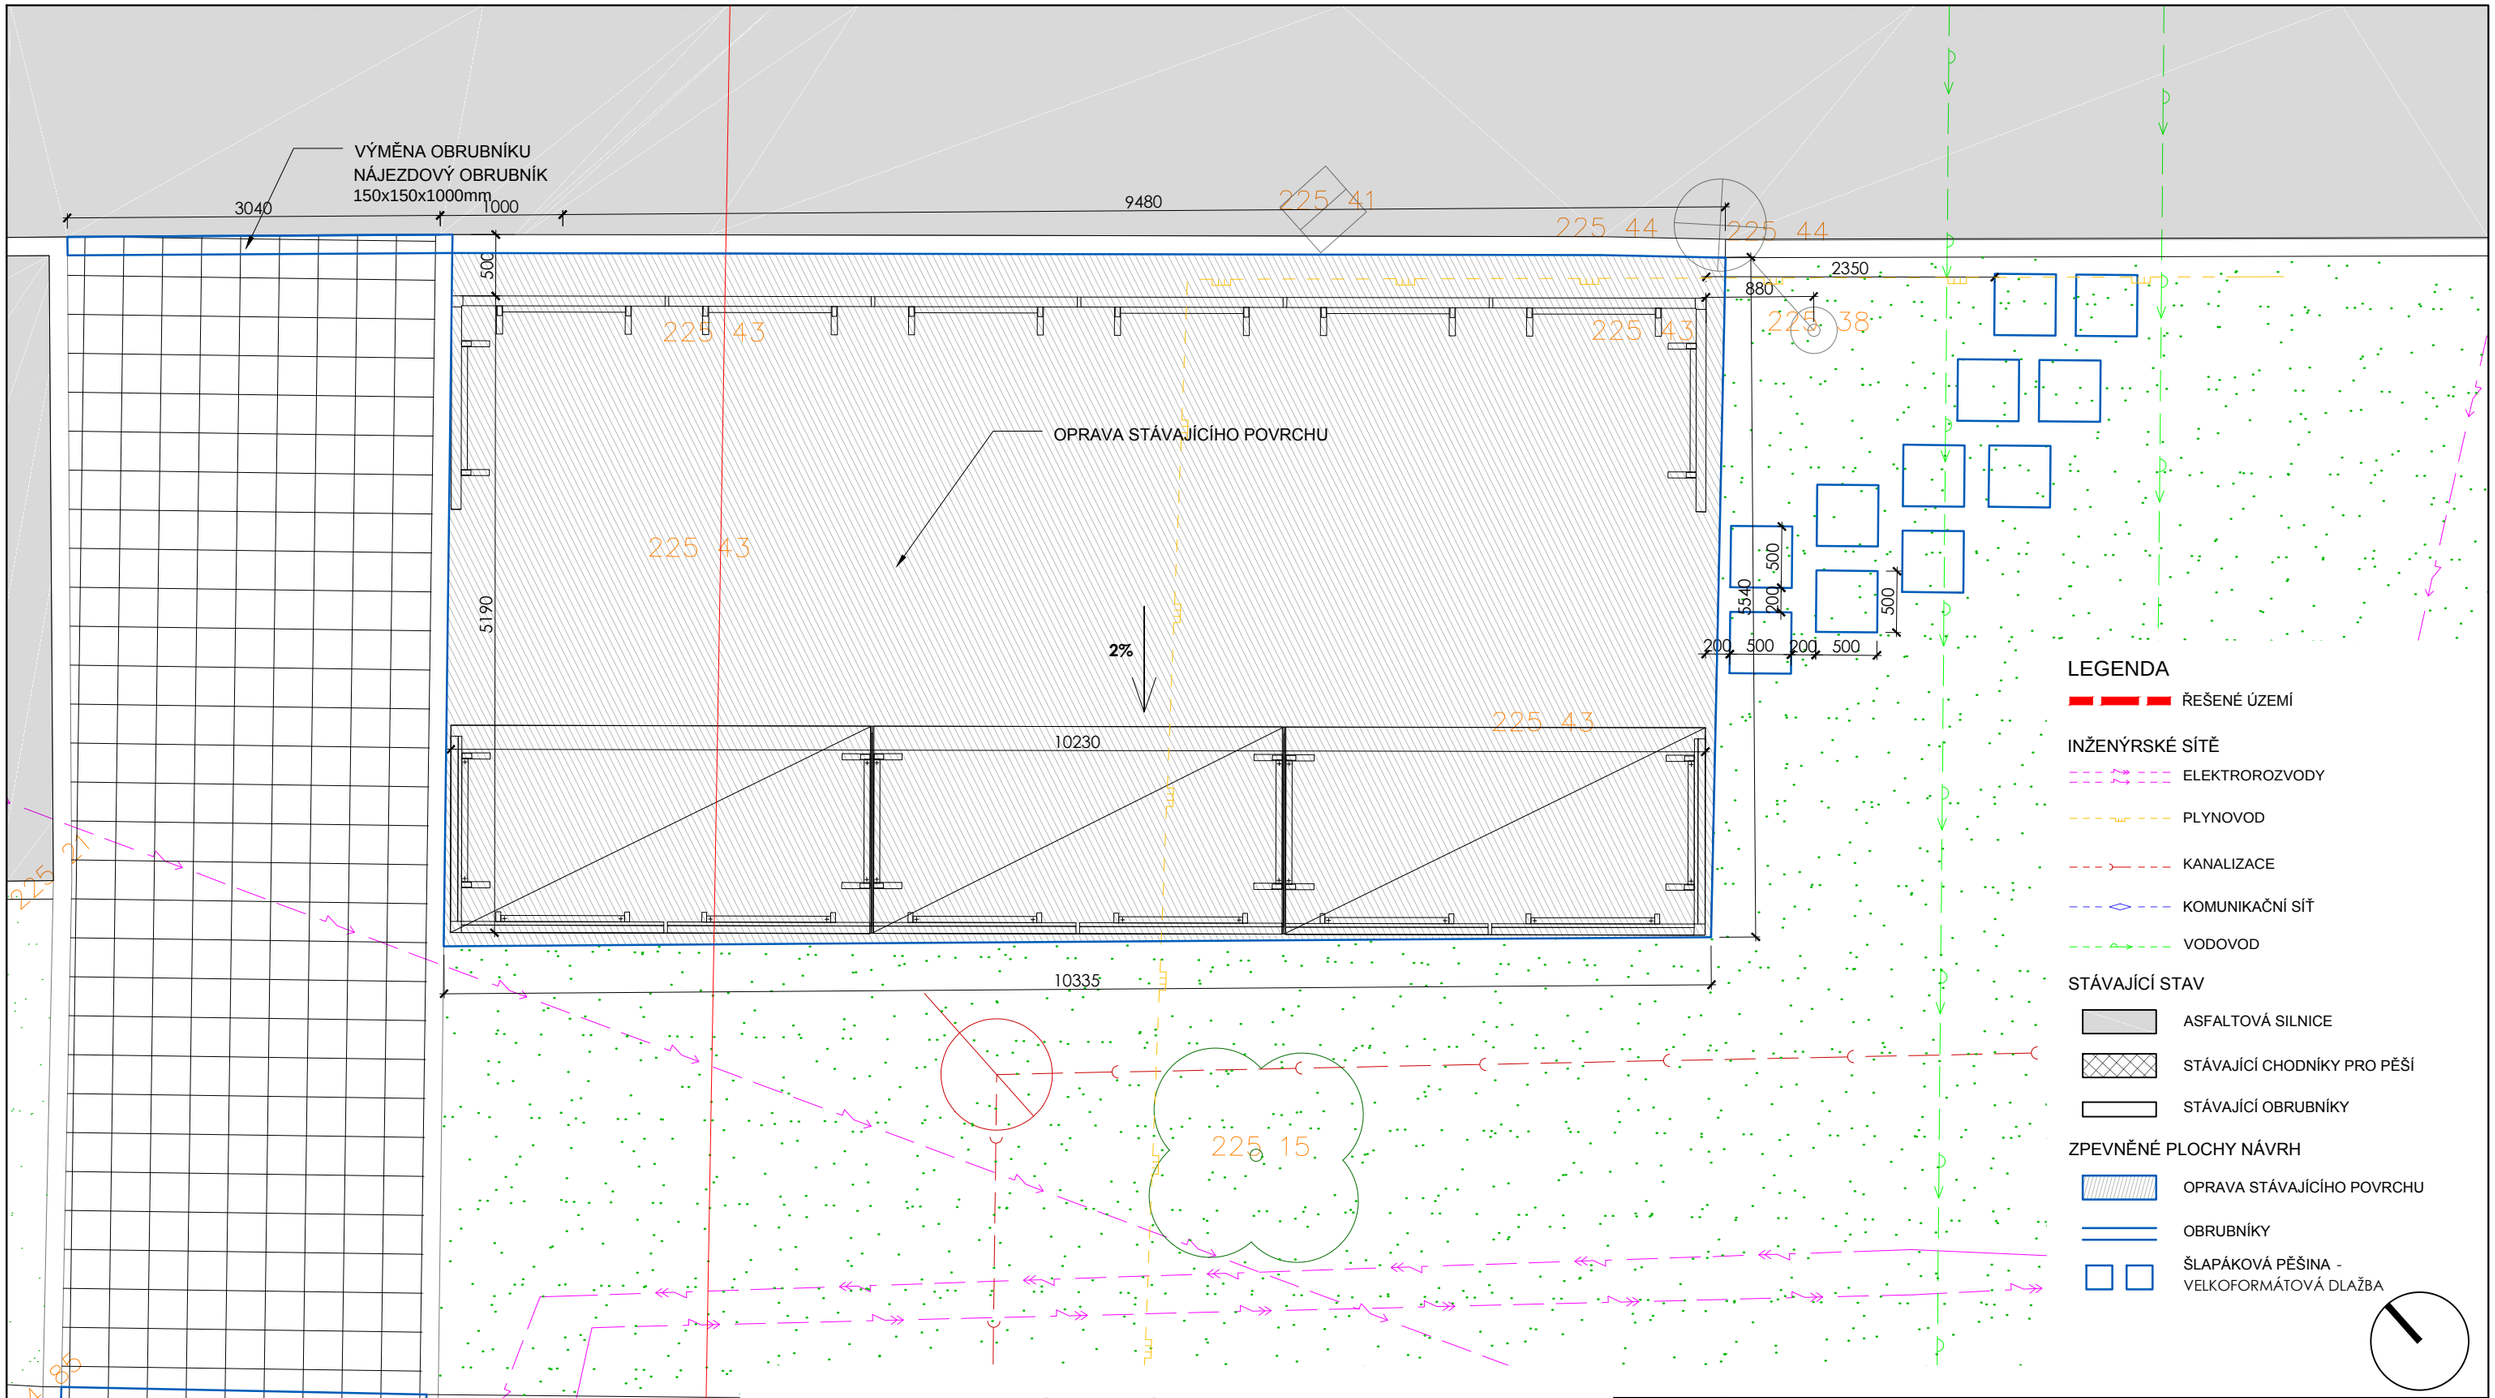

POZN.: PŘI REALIZACI DOTČENÝCH ZPEVNĚNÝCH PLOCH BUDOU ODSTRANĚNY VŠECHNY STÁVAJÍCÍ OBRUBNÍKY A NAHRAZENY NOVÝMI.

POZN.: PŘED SAMOTNOU VÝROBOU ZHOTOVITEL ZPRACUJE DÍLENSKOU DOKUMENTACI A PŘEDLOŽÍ JI K ODSOUHLASENÍ GP.

POZN.: SPÁDY KOMUNIKACÍ BUDOU ZACHOVÁNY DLE NYNĚJŠÍ VÝŠKOVÉ NIVELETY. NÁJEZDY A RAMPY BUDOU REALIZOVÁNY V SOULADU S POŽADAVKY NA BEZBARIÉROVÉ ŘEŠENÍ PĚŠÍCH KOMUNIKACÍ.
POZN.: Návrh předpokládá standardní typ kontejnerů KO pro směsný i tříděný odpad dle DIN 30 700, UNI 9260, EN 840 - objem 1100 litrů, délka 1360 mm, šířka 1220 mm, výška 1462 mm materiál je ekologický - 100% recyklovatelnostkontejnery s kolečky, alternativně stabilní 1,5x1,5m s hákem a dva zvonové kontejnery na sklo se spodním výsypem. Materiál odolný vůči UV záření, venkovním teplotám. Před zahájením prací bude prověřen počet, typ a způsob vývozu kontejnerů KO.
POZN.: PŘED ZAHÁJENÍM PRACÍ BUDOU VŠECHNY MATERIÁLY VYVZORKOVÁNY A ODSOUHLASENY INVESTOREM A GP.

AKCE	**KONTEJNEROVÁ STÁNÍ - TYRŠOVA, KOLÍN**		
INVESTOR	**MĚSTO KOLÍN** **Karlovo náměstí 78, 280 12 Kolín**	PARÉ Č.	
STUPEŇ PD	**DSP**	DATUM 8/2017	
REVIZE		DATUM	
ČÁST PD	**D.1.1_Architektonicko-stavební část**		
GENERÁLNÍ PROJEKTANT	**DONDESIGN s.r.o.** **Vorařská 2075/2, 140 00 Praha 4** IČ: 290 62 942 DIČ: CZ29062942		
PROJEKTANT ČÁSTI PD	**DONDESIGN s.r.o.** **Vorařská 2075/2, 140 00 Praha 4** IČ: 290 62 942 DIČ: CZ29062942		
PLÁN	**NÁVRH ZPEVNĚNÝCH PLOCH**	MĚŘÍTKO: **1 : 50**	VÝKRES Č.: **D.1.1.b4**