




POHLED BOČNÍ - PANEL A2

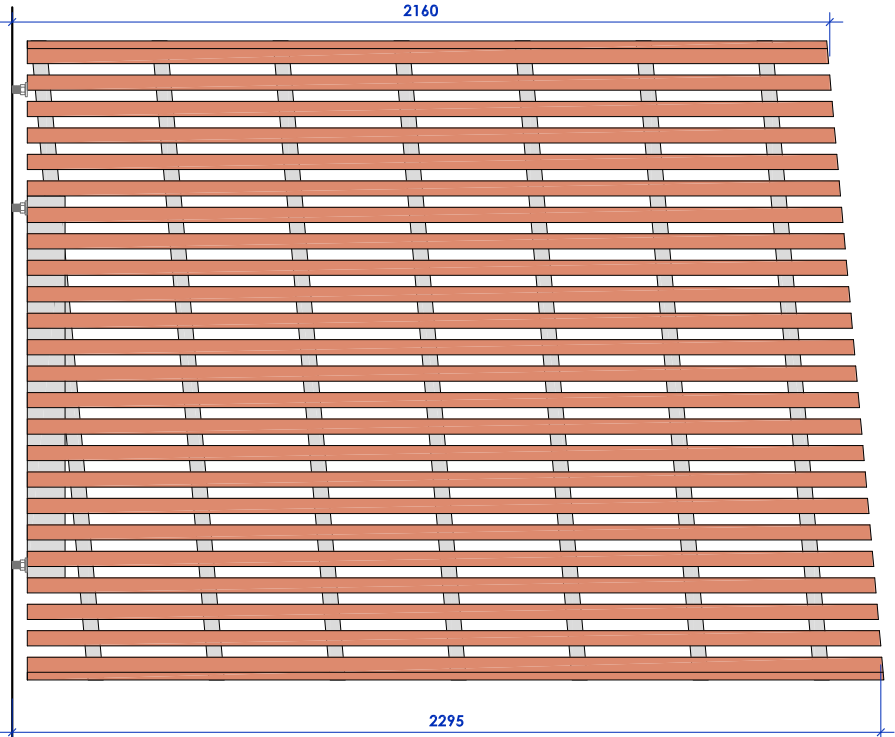


POHLED ČELNÍ

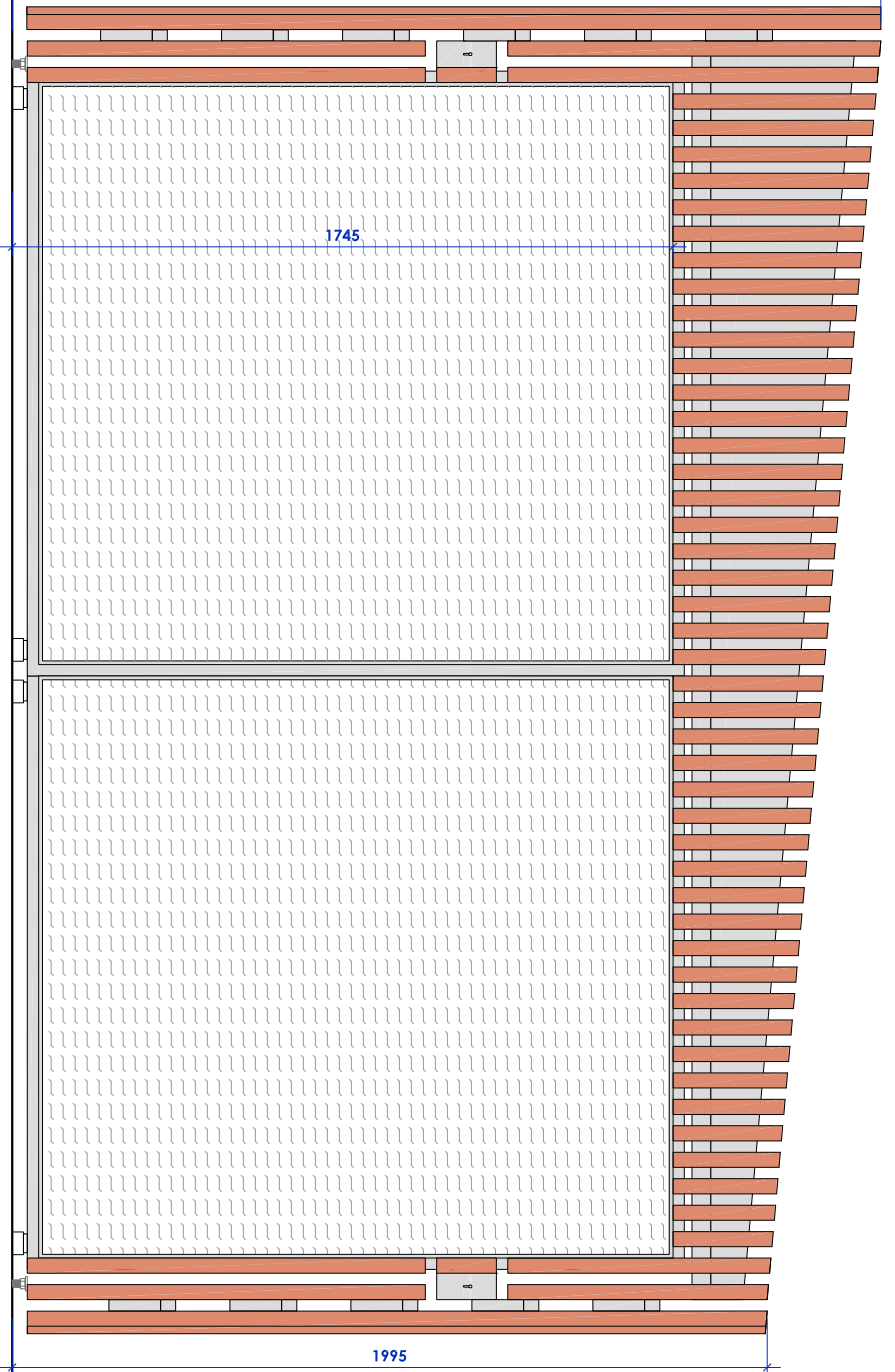


POHLED BOČNÍ - PANEL C2

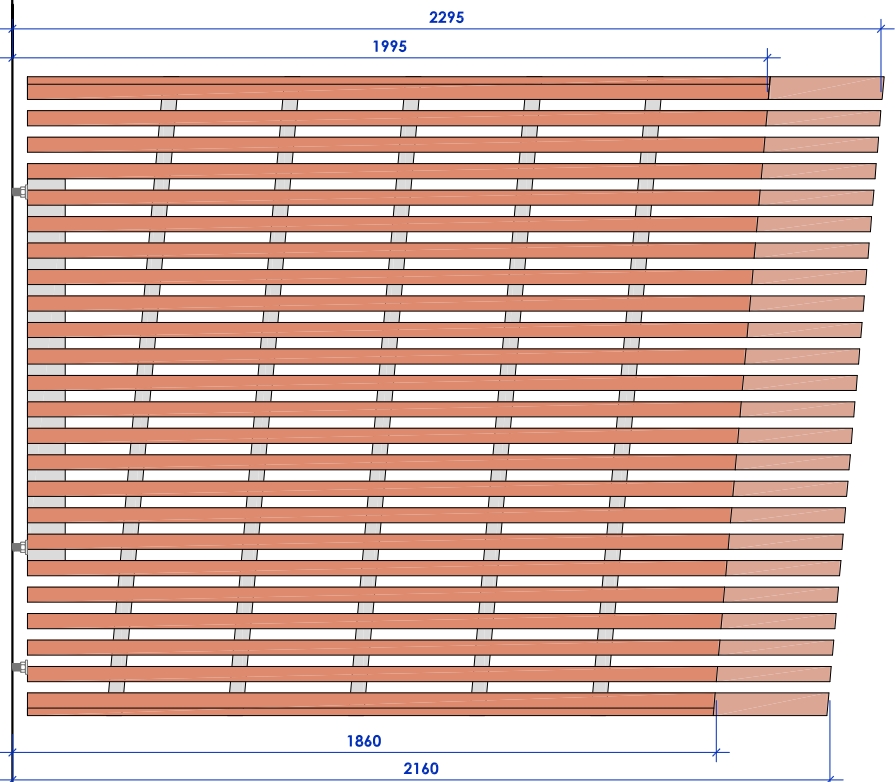

POHLED ZADNÍ - PANELY B,C

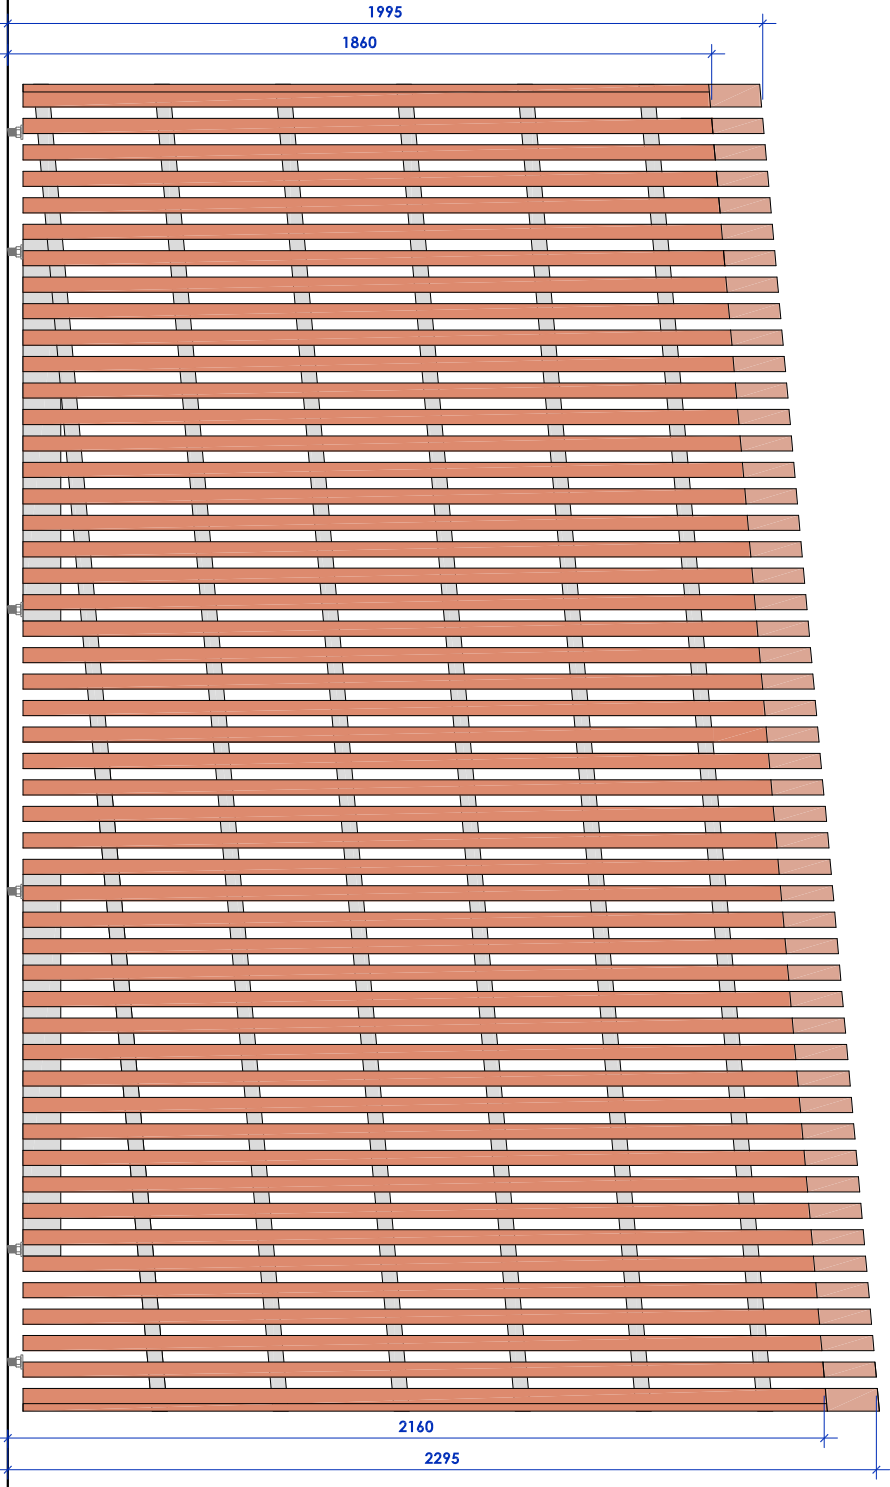


POHLED NA ZASTŘEŠENÍ

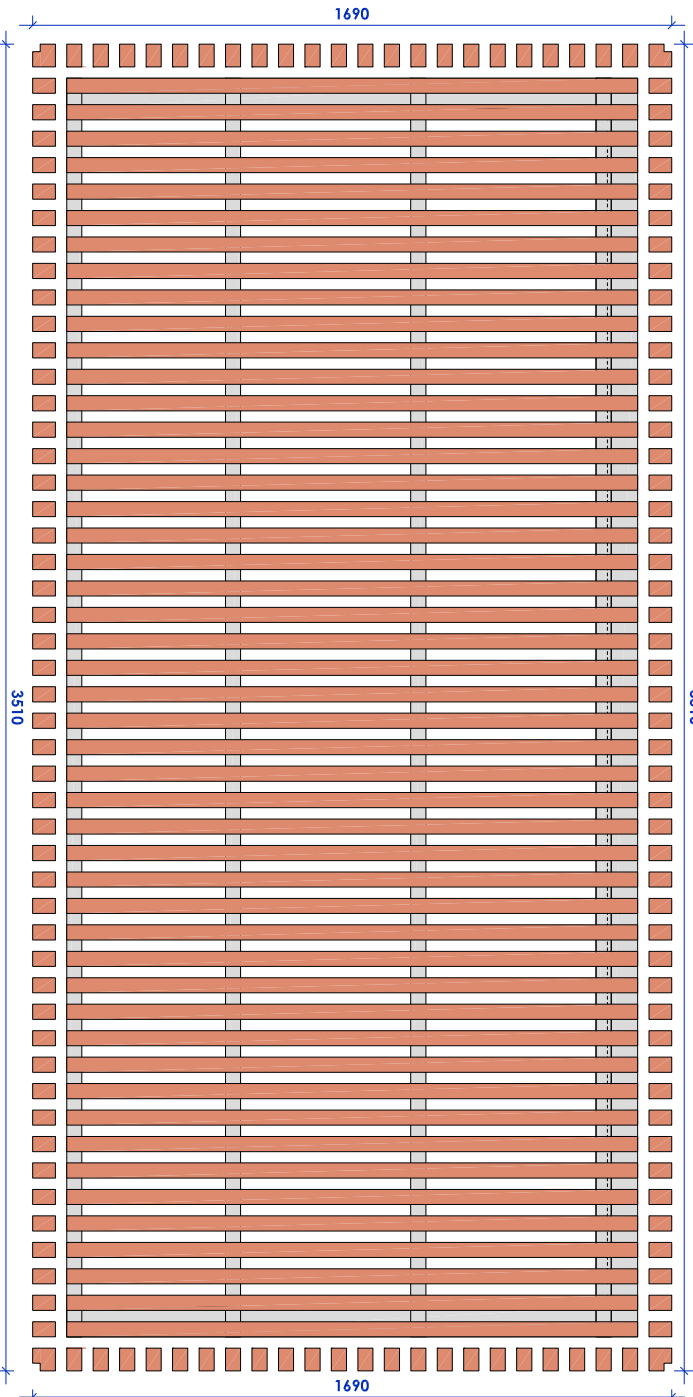

POZN.: PŘED SAMOTNOU VÝROBU NUTNO ZPRACOVAT DÍLENSKOU DOKUMENTACI A PŘEDLOŽIT JI K ODSOUHLAŠENÍ GPI

POZN.: V RÁMCÍ VÝKOPOVÝCH PRACÍ MUSÍ BÝT PROVEDEN HYDROGEOLOGICKÝ PRŮZKUM A NA ZÁKLADĚ TOHOTO PRŮZKUMU BUDE PROVEDENO UPŘESNĚNÍ ZPŮSOBU ZALOŽENÍ.

POZN.: Návrh předpokládá standardní typ kontejnerů KO pro směsný i tříděný odpad dle DIN 30 700, UNI 9260, EN 840 - objem 1100 litrů, délka 1360 mm, šířka 1462 mm mctériál je ekologický - 100% recyklovatelnostkontejnery s kolečky, alternativně stabilní 1,5x1,5m s hákem a dva zvonové kontejnery na sklo se spodním výsypem. Materiál odolný vůči UV záření, venkovním teplotám. Před zahájením prací bude prověřen počet, typ a způsob vývozu kontejnerů KO.

AKCE	KONTEJNEROVÁ STÁNÍ - KOLÍN				
INVESTOR	 MĚSTO KOLÍN Karlovo náměstí 78, 280 12 Kolín	PARÉ Č.			
STUPEŇ PD	DSP	DATUM			4/2017
REVIZE		DATUM			
ČÁST PD	D.1.1. _Architektonicko-stavební část				
GENERÁLNÍ PROJEKTANT	DONDESIGN s.r.o. IČ: 290 62 942	Voraišská 2075/2, 140 00 Praha 4 DIČ: CZ29062942			
PROJEKTANT ČÁSTI PD	DONDESIGN s.r.o. IČ: 290 62 942	Voraišská 2075/2, 140 00 Praha 4 DIČ: CZ29062942			
PLÁN	UZAMÝKATELNÝ MODUL - SCHÉMA		MĚŘÍTKO: 1 : 20	VÝKRES Č.: D.1.1.b13	