
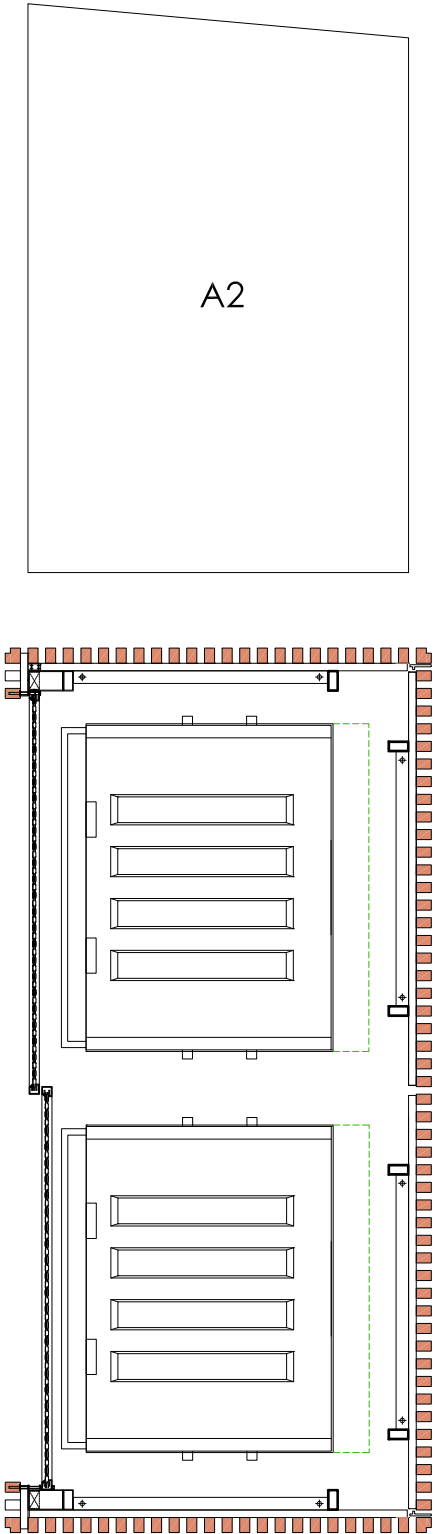



UZAMÝKATELNÝ MODUL - SKLADBA PANELŮ

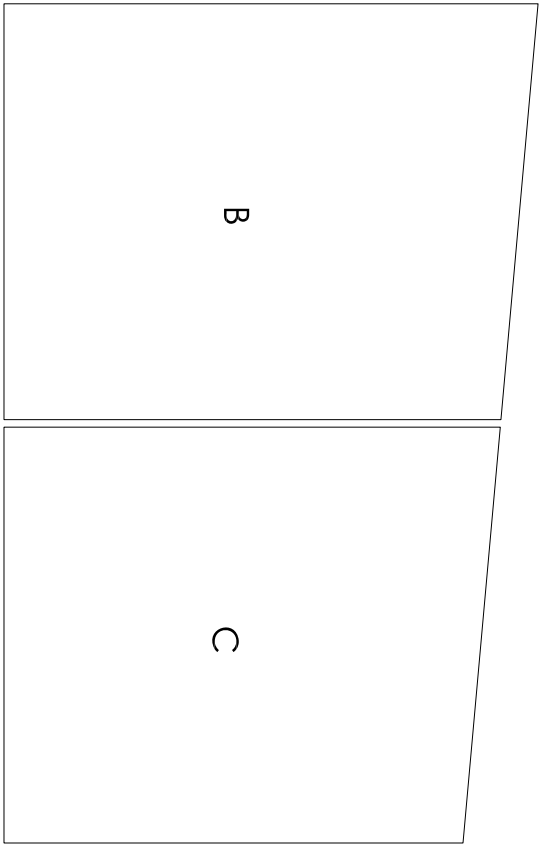

AKCE		KONTEJNEROVÁ STÁNÍ - KOLÍN		
INVESTOR	 MĚSTO KOLÍN Karlovo náměstí 78, 280 12 Kolín	PARÉ Č.		
STUPEŇ PD	DSP	DATUM		
REVIZE		DATUM		
ČÁST PD	D. 1. 1. Architektonicko-stavební část			
GENERÁLNÍ PROJEKTANT	DONDESIGN s.r.o. IČ: 290 62 942	Voraišská 2075/2, 140 00 Praha 4 DIČ: CZ29062942		
PROJEKTANT ČÁSTI PD	DONDESIGN s.r.o. IČ: 290 62 942	Voraišská 2075/2, 140 00 Praha 4 DIČ: CZ29062942	VÝKRES Č.: D.1.1.b20	
PLÁN	UZAMÝKATELNÝ MODUL - SKLADBA PANELŮ	MĚŘÍTKO: 1 : 20		

**POZN.: PŘED SAMOTNOU VÝROBU NUTNO ZPRACOVAT DÍLENSKOU DOKUMENTACI A PŘEDLOŽIT JI K ODSOUHLAŠENÍ GPI**

**POZN.:** V RÁMCÍ VÝKOPOVÝCH PRACÍ MUSÍ BÝT PROVEDEN HYDROGEOLOGICKÝ PRŮZKUM A NA ZÁKLADĚ TOHOTO PRŮZKUMU BUDE PROVEDENO UPŘESNĚNÍ ZPŮSOBU ZALOŽENÍ.

**POZN.:** Návrh předpokládá standardní typ kontejnerů KO pro směsný i tříděný odpad dle DIN 30 700, UNI 9260, EN 840 - objem 1100 litrů, délka 1360 mm, šířka 1220 mm, výška 1462 mm mctericiál je ekologický - 100% recyklovatelnostkontejnery s kolečky, alternativně stabilní 1,5x1,5m s hůlkem a dva zvonové kontejnery na sklo se spodním výsypem. Materiál odolný vůči UV záření, venkovním teplotám. Před zahájením prací bude proveden počet, typ a způsob vývozu kontejnerů KO.