
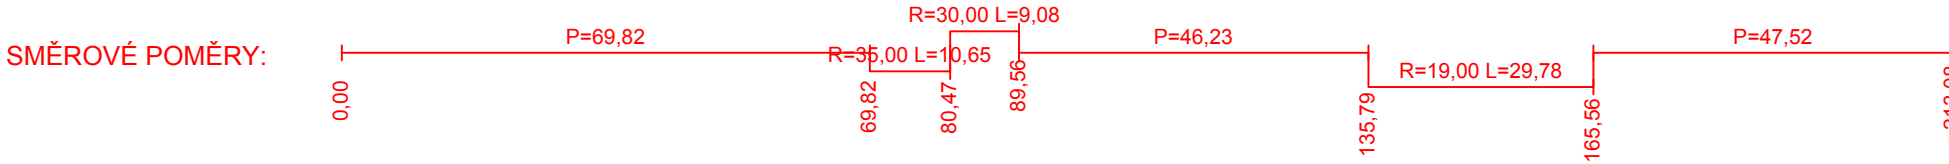


Podrobný podélný profil: MK SLOVENSKA-1 M 1:1000/100

Rozsah: km 0,00000 - km 0,21308

KRAJ:	STŘEDOČESKÝ
KATASTRÁLNÍ ÚZEMÍ:	KOLÍN (668150)
PARCELY:	p.č. 2567/62, p.č. 2567/73, p.č. 2567/67, p.č. 2567/122, p.č. 2515/16, p.č. 2567/81, p.č. 2567/133
DRUH POZEMKŮ:	OSTATNÍ KOMUNIKACE

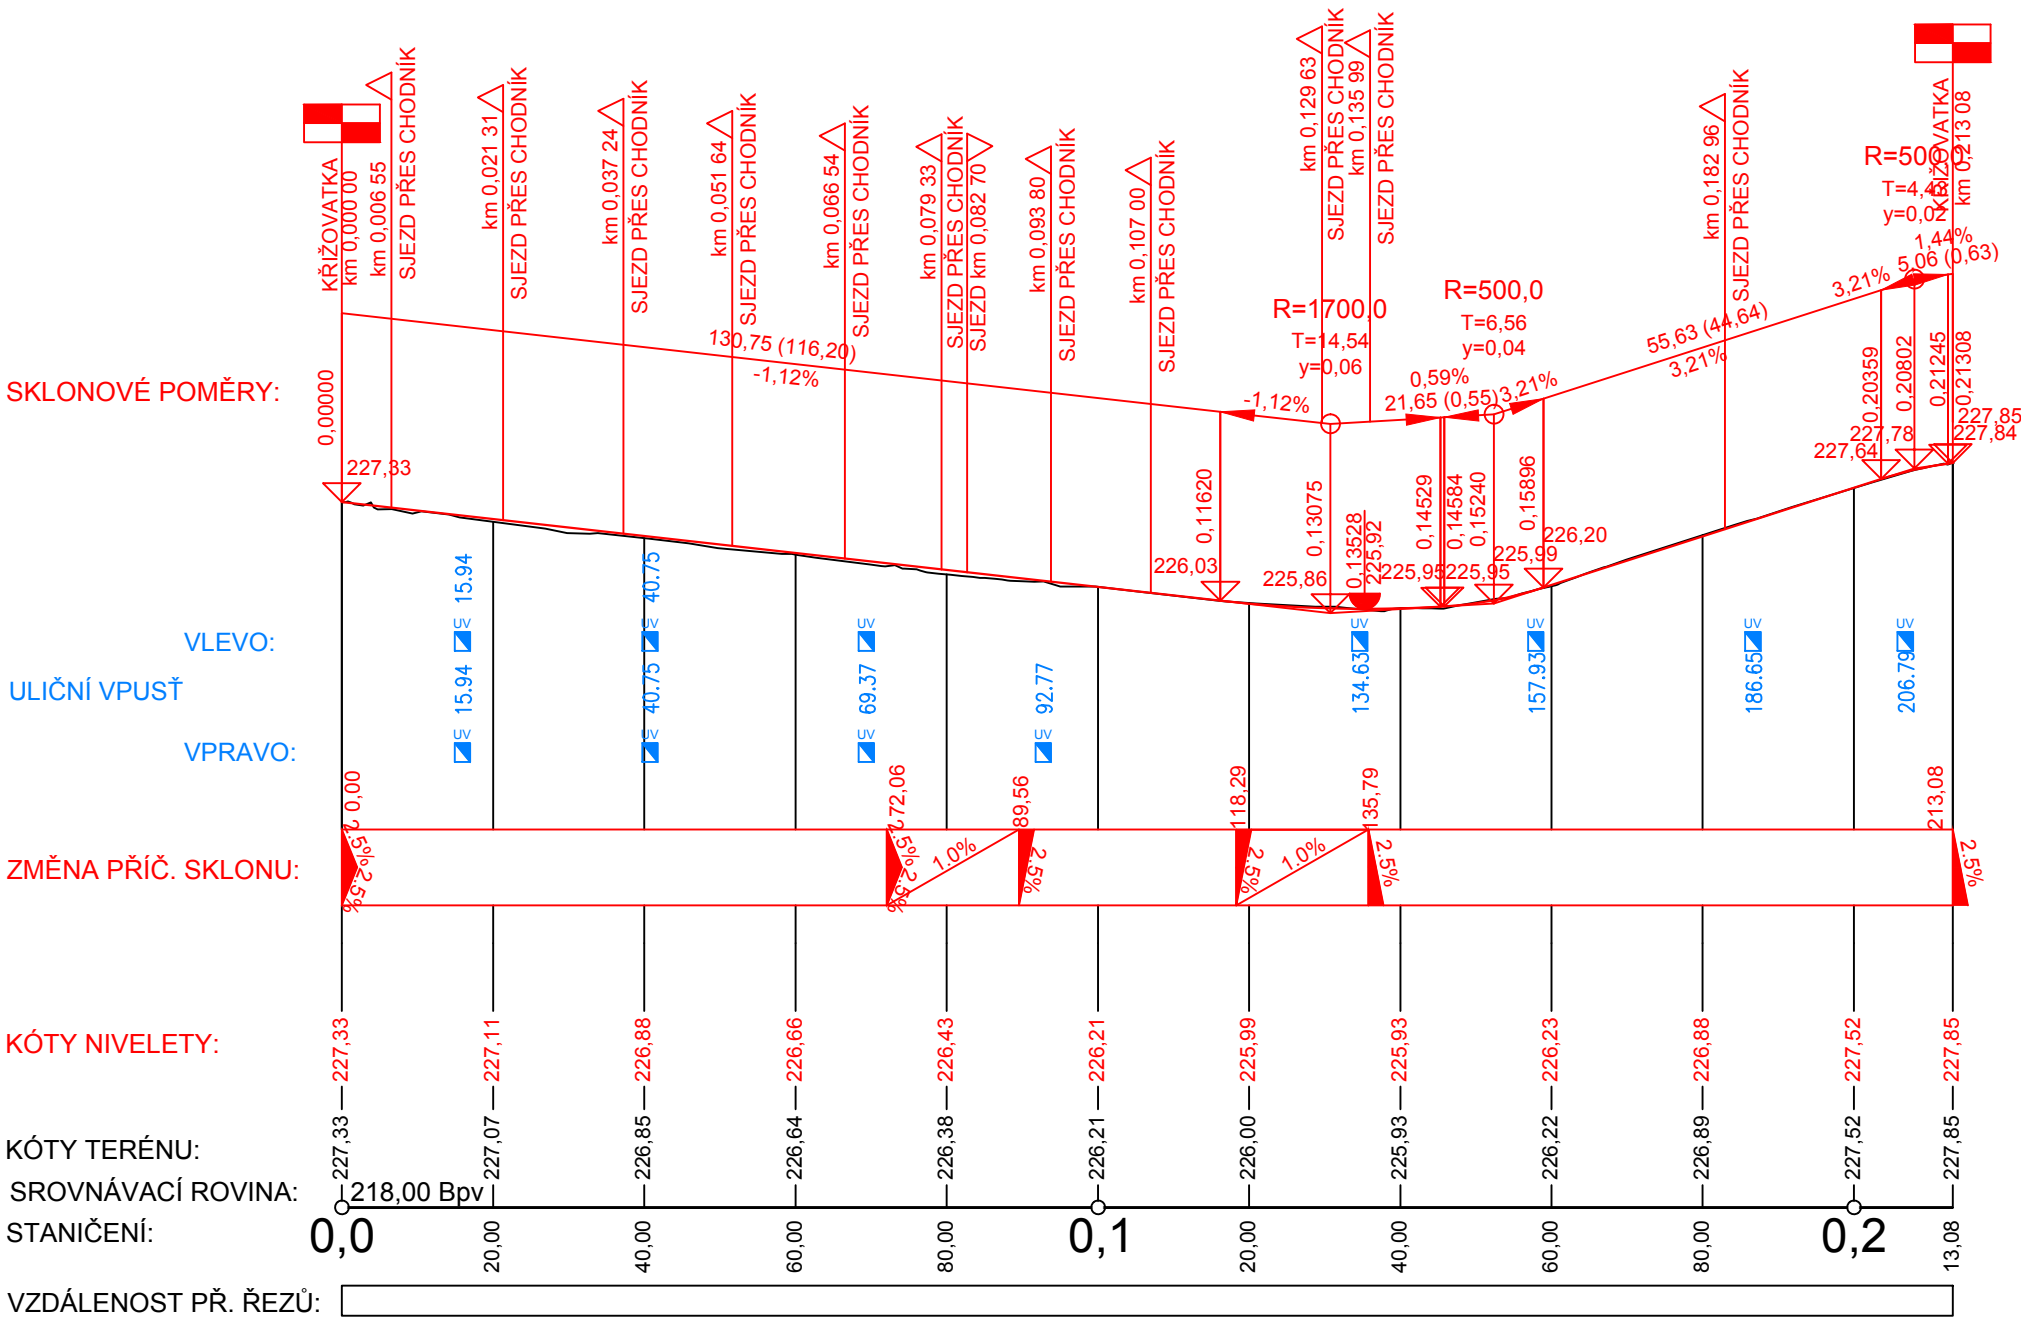

OBJEDNATEL	Město Kolín	STUPEŇ DOKUMENTACE PDPS	
ZODPOVĚDNÝ PROJEKTANT	ING. PETR VALIHRACH		
VYPRACOVAL	ING. JAN ROPEK		
NÁZEV STAVBY Rekonstrukce ul. Slovenská, Kolín		ZAK. ČÍSLO	17002
		DATUM	ŘÍJEN 2017
		FORMÁT	3 x A4
		MĚŘÍTKO	1:1000/100
NÁZEV OBJEKTU		POŘ. ČÍSLO	SOUPRAVA
NÁZEV PŘÍLOHY PODÉLNÝ PROFIL		7	