


VZOROVÝ ŘEZ B-B'

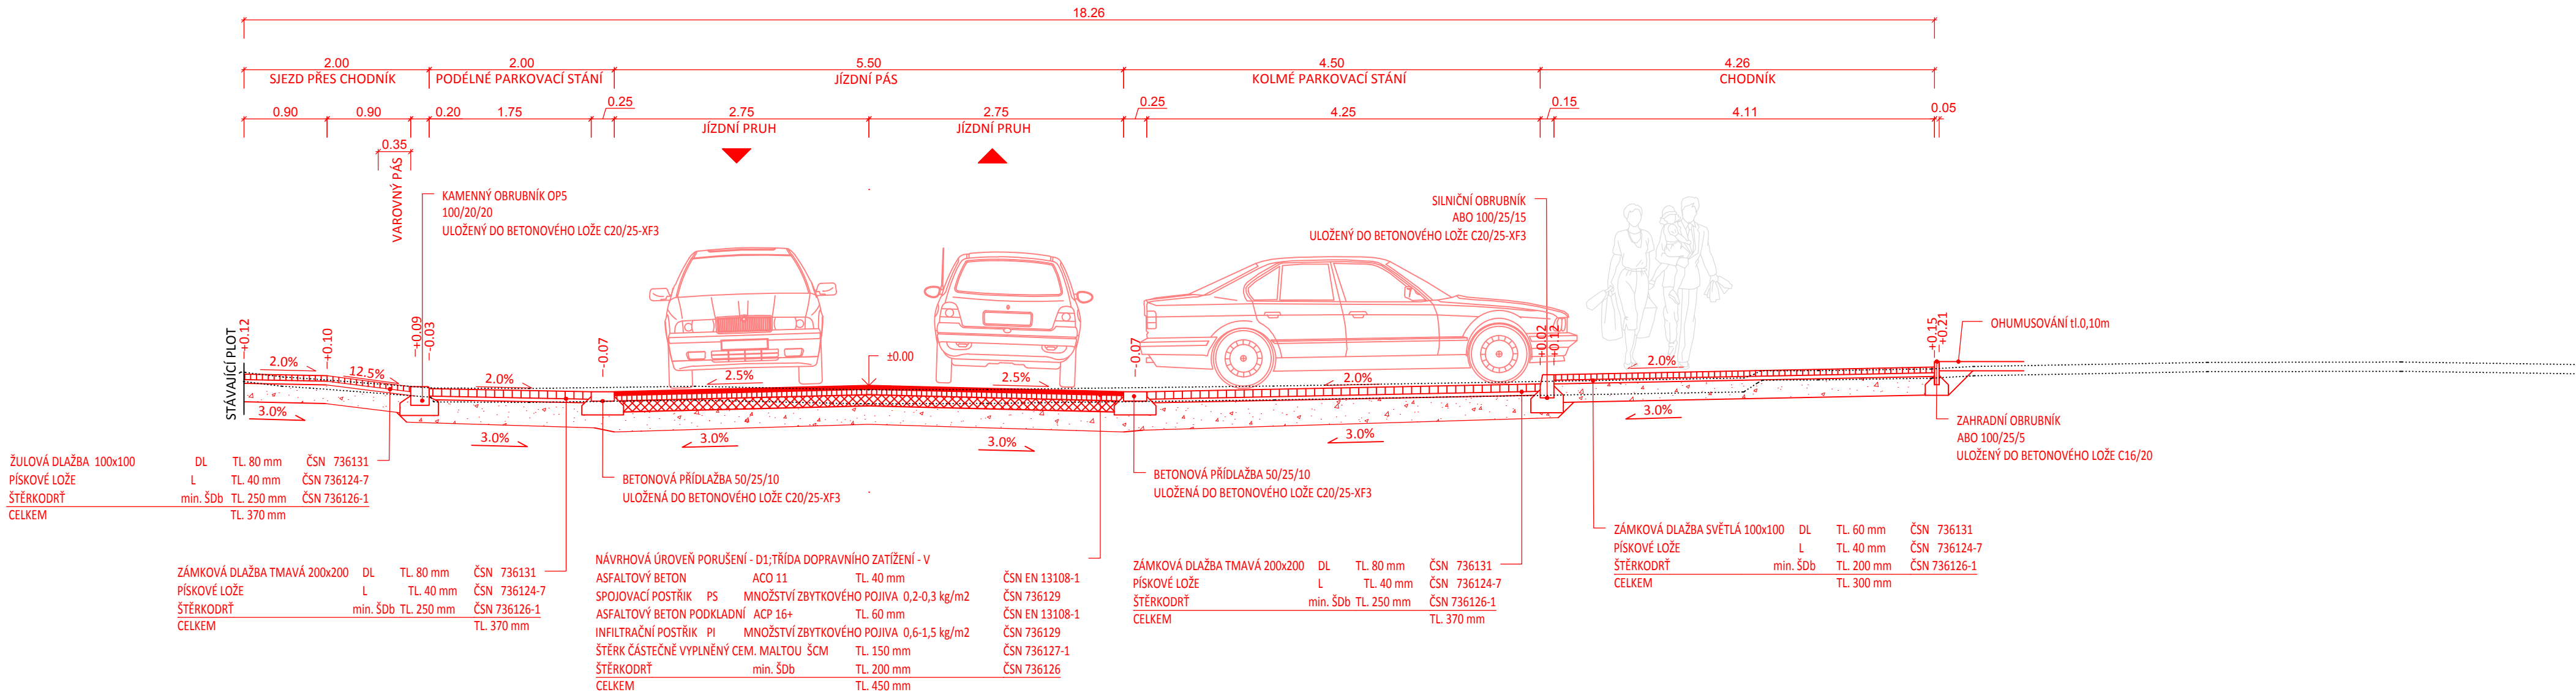

OBJEDNATEL	město Kolín	STUPEŇ DOKUMENTACE PDPS	
ZODPOVĚDNÝ PROJEKTANT	ING. PETR VALIHRACH		
VYPRACOVAL	ING. JAN ROPEK		
NÁZEV STAVBY Rekonstrukce ul. Slovenská, Kolín		ZAK. ČÍSLO	17002
		DATUM	ŘÍJEN 2017
		FORMÁT	3xA4
		MĚŘÍTKO	1:50
NÁZEV OBJEKTU -	POŘ. ČÍSLO 8.2	SOUPRAVA	
NÁZEV PŘÍLOHY VZOROVÝ ŘEZ			