


VZOROVÝ ŘEZ C-C'

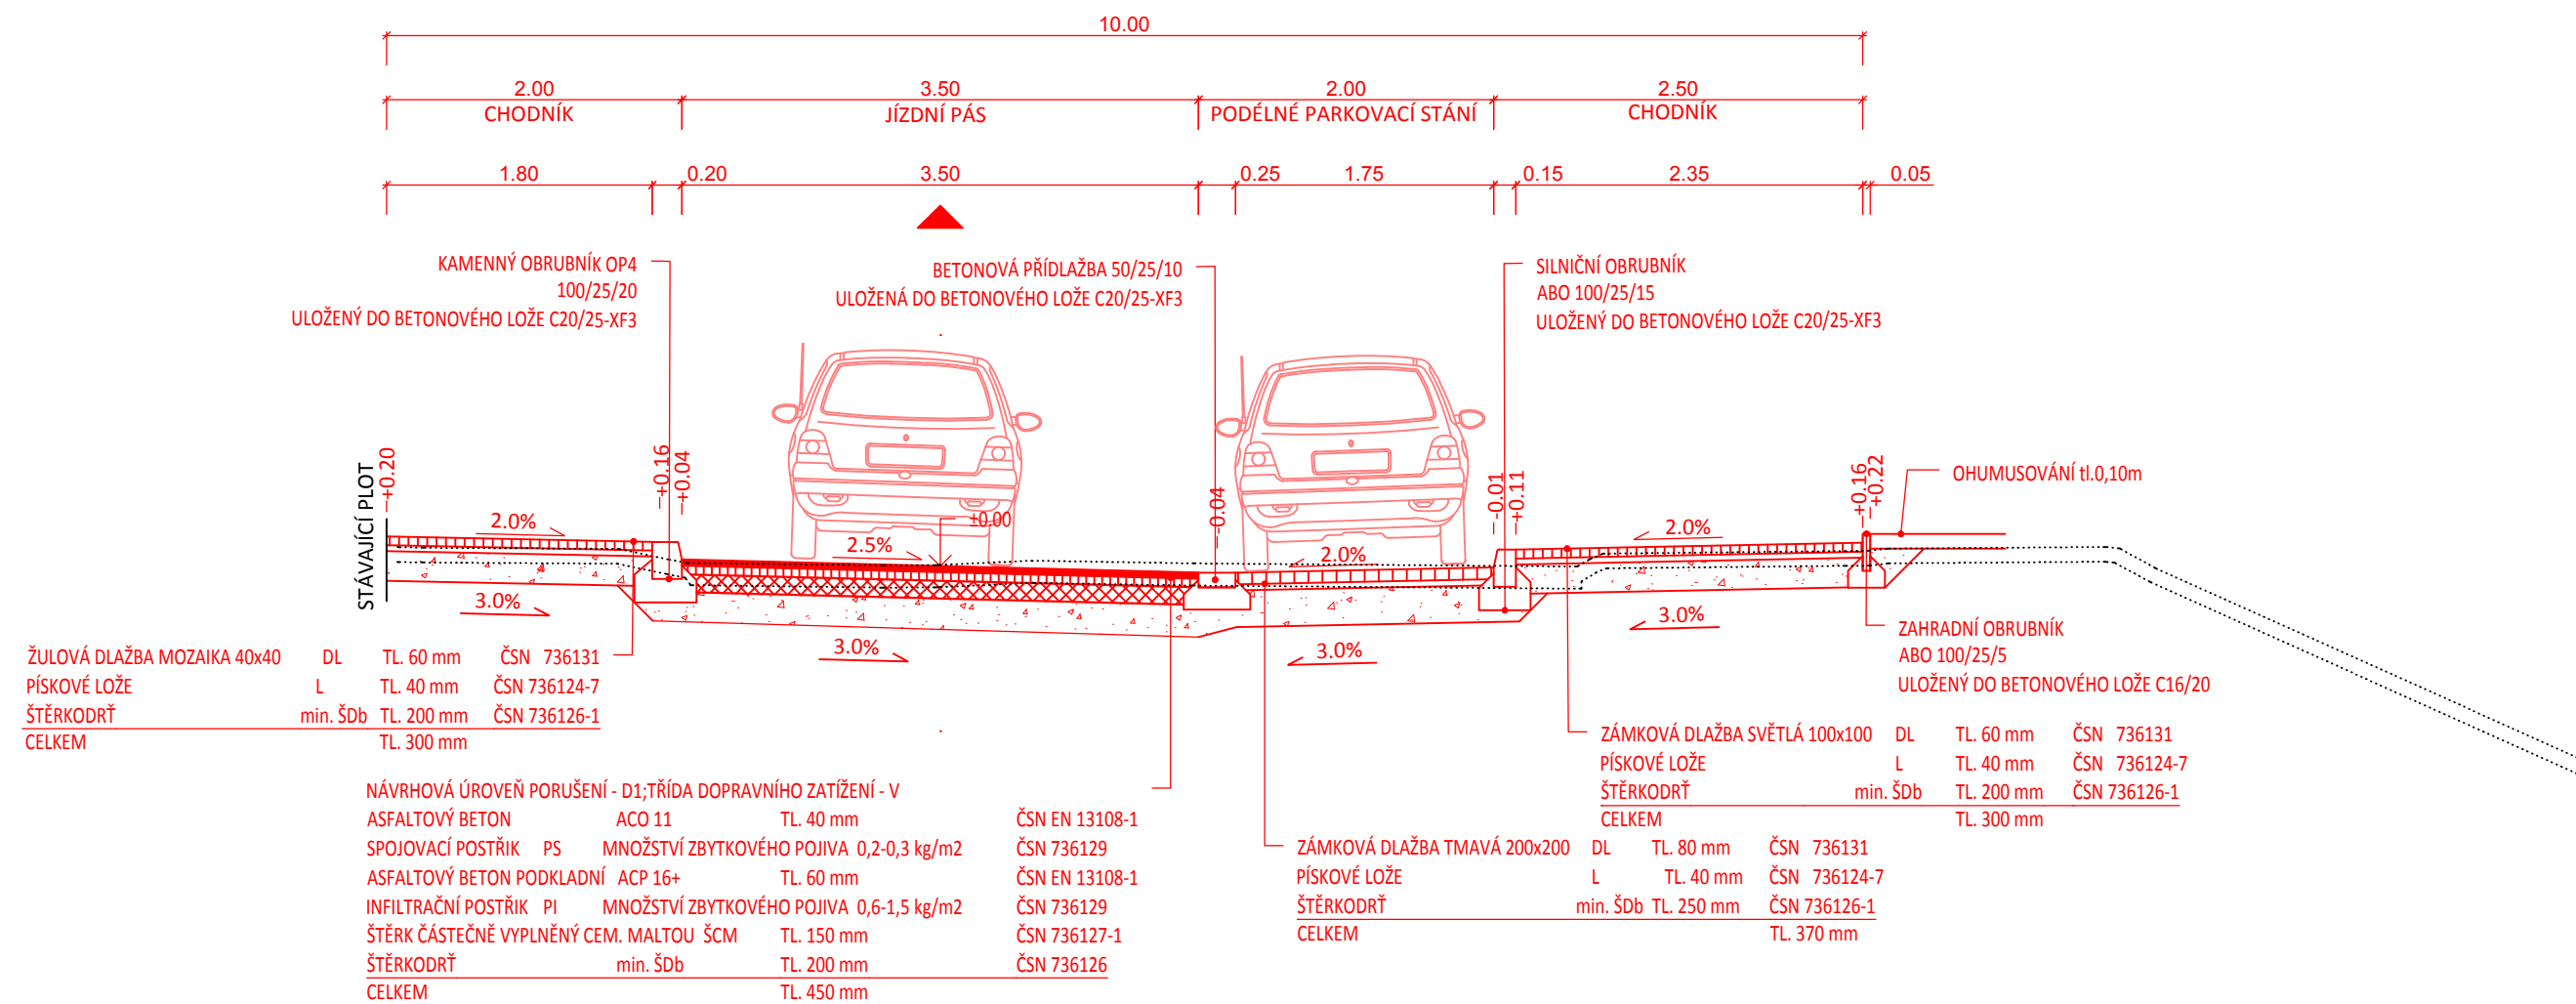

OBJEDNATEL	město Kolín	STUPEŇ DOKUMENTACE PDPS	
ZODPOVĚDNÝ PROJEKTANT	ING. PETR VALIHRACH		
VYPRACOVAL	ING. JAN ROPEK		
NÁZEV STAVBY Rekonstrukce ul. Slovenská, Kolín		ZAK. ČÍSLO	17002
		DATUM	ŘÍJEN 2017
		FORMÁT	2xA4
		MĚŘÍTKO	1:50
NÁZEV OBJEKTU -		POŘ. ČÍSLO	SOUPRAVA
NÁZEV PŘÍLOHY VZOROVÝ ŘEZ		8.3	