


ŘEZ C1-1

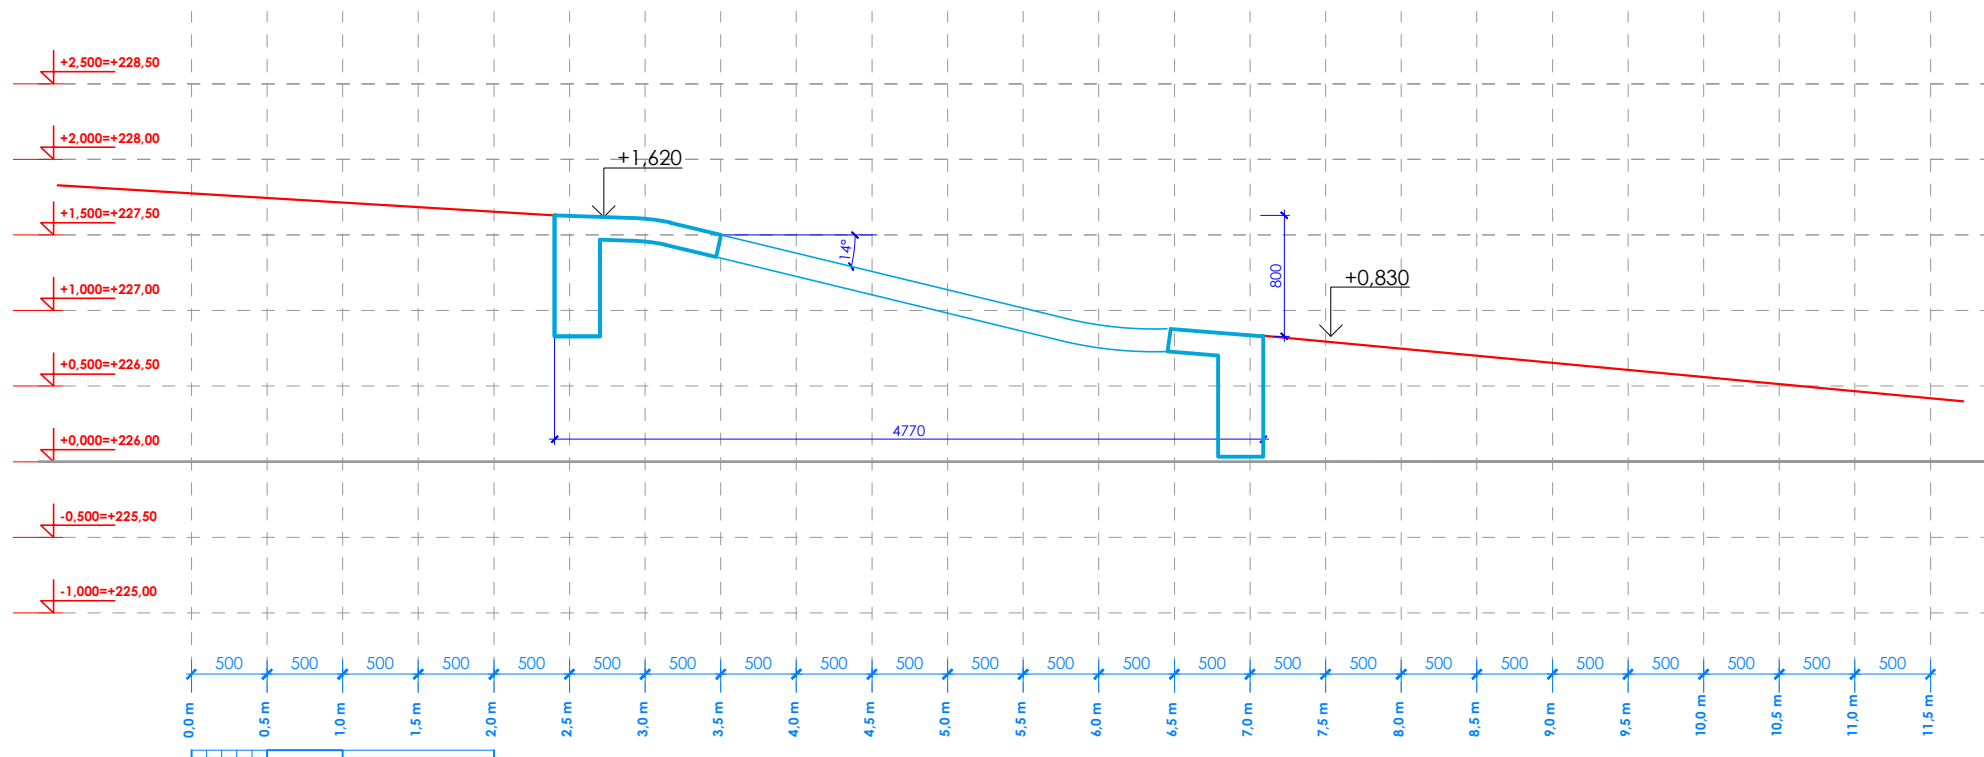

AKCE	STAVEBNÍ ÚPRAVY SVAHU DĚTSKÉHO HŘIŠTĚ RIMAVSKÉ SOBOTY, KOLÍN HERNÍ PRVEK KULIČKOVÁ DRÁHA			±0,000 = 226,00 m.n.m B.p.v.
INVESTOR	 MĚSTO KOLÍN Karlovo náměstí 78, 280 12 Kolín	PARÉ Č.		
STUPEŇ PD	DSP	DATUM 8/2017		
REVIZE		DATUM		
ČÁST PD	D.1.1 Architektonicko stavební část			
GENERÁLNÍ PROJEKTANT	DONDESIGN s.r.o. Vorařská 2075/2, 140 00 Praha 4 IČ: 290 62 942 DIČ: CZ29062942			
PROJEKTANT ČÁSTI PD	DONDESIGN s.r.o. Vorařská 2075/2, 140 00 Praha 4 IČ: 290 62 942 DIČ: CZ29062942			
PLÁN	ŘEZ C1-C1	MĚŘÍTKO: 1 : 50	VÝKRES Č.:	D.1.1.b11