


LEGENDA MATERIÁLŮ :

<div></div>	STÁVAJÍCÍ KONSTRUKCE
<div></div>	NOVÉ KONSTRUKCE

LEGENDA MÍSTNOSTÍ :

Č.M.	NÁZEV MÍSTNOSTÍ	PLOCHA [m²]
5.01	STROJOVNA VÝTAHU	64,60

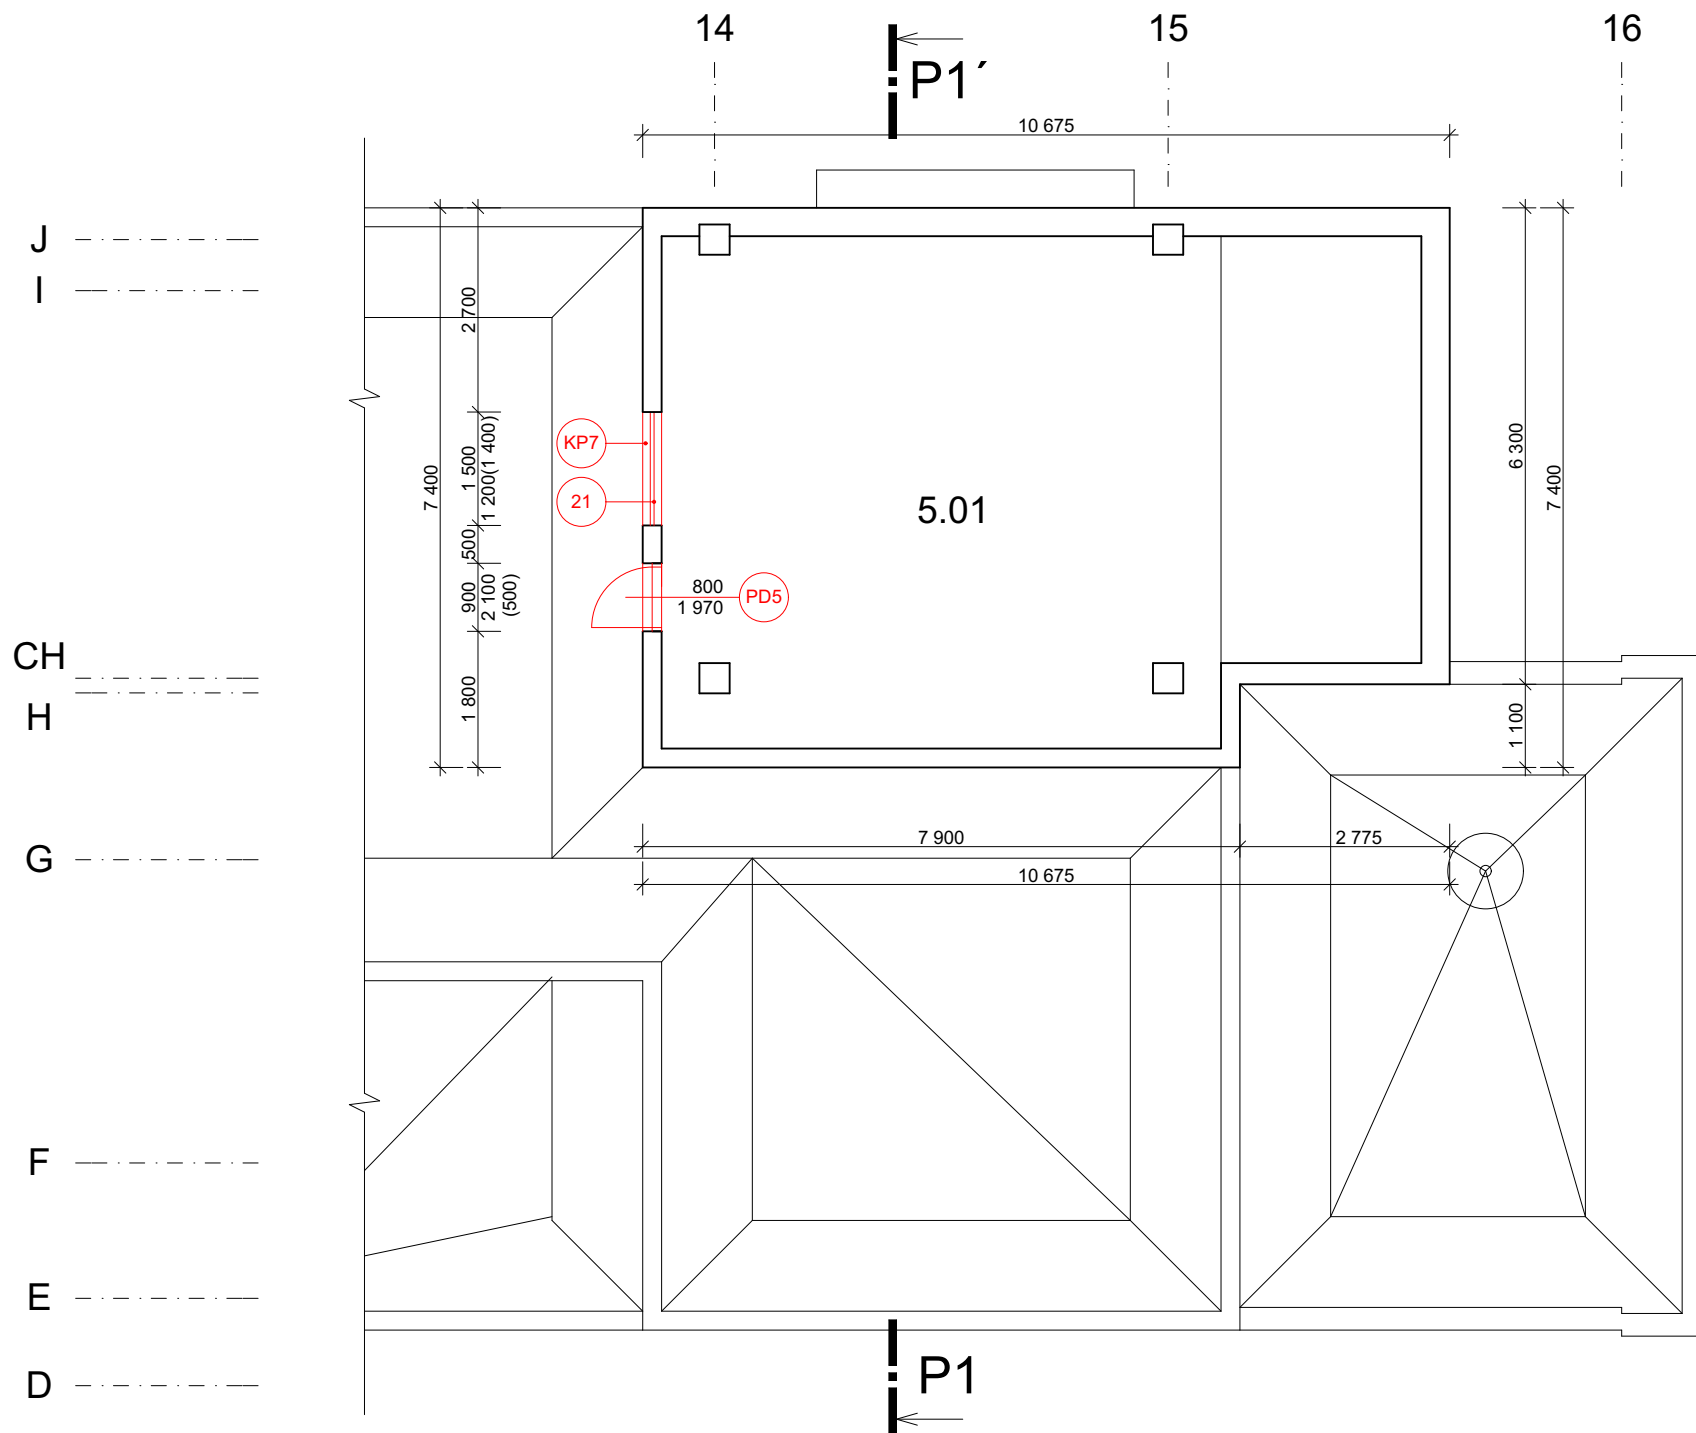

PROJEKTOVÁ DOKUMENTACE PRO STAVEBNÍ ŘÍZENÍ

ZODPOVĚDNÝ PROJEKTANT	VYPRACOVAL	KRESLIL	<div><div>AZPROJECT spol. s r.o.</div><div>Plynářská 830, 280 02 Kolín IV</div><div>IČO: 272 10 341 · DIČ: CZ 272 10341</div><div>Tel: 321 728 755</div></div>	
Ing. KADLEČEK JIŘÍ	Ing. KADLEČEK JIŘÍ	ALEŠ MORAVEC		
KRAJ STŘEDOČESKÝ		MěÚ KOLÍN		
STAVEBNÍK: MĚSTO KOLÍN, KARLOVO NÁMĚSTÍ 78, 280 12 KOLÍN I				
AKCE			DATUM	12/2015
VÝMĚNA VÝPLNÍ OTVORŮ A NÁJEZDOVÁ RAMPA PRO IMOBILNÍ OBČANY SMETANOVA 764, 280 02 KOLÍN IV			Č.ZAK.	CT15 - 32
			FORMÁT	2×A4
OBSAH			MĚŘÍTKO	Č.VÝKRESU
PŮDORYS V.NP (+14,100)			1:100	CT1532 - 06