

KRAJ:  
KATASTRÁLNÍ ÚZEMÍ:  
DRUH POVRCHU ÚZEMÍ:

STŘEDOČESKÝ
KOLÍN
DLAŽBA

Podélný profil: TRASA - 1 M 1:500/100  
Rozsah: km 0,00000 - km 0,04484

SROVNÁVACÍ ROVINA=223m


KÓTY NIVELETY:

KÓTY TERÉNU:

STANIČENÍ:

SMĚROVÉ POMĚRY:

VZDÁLENOST PŘ. ŘEZŮ:

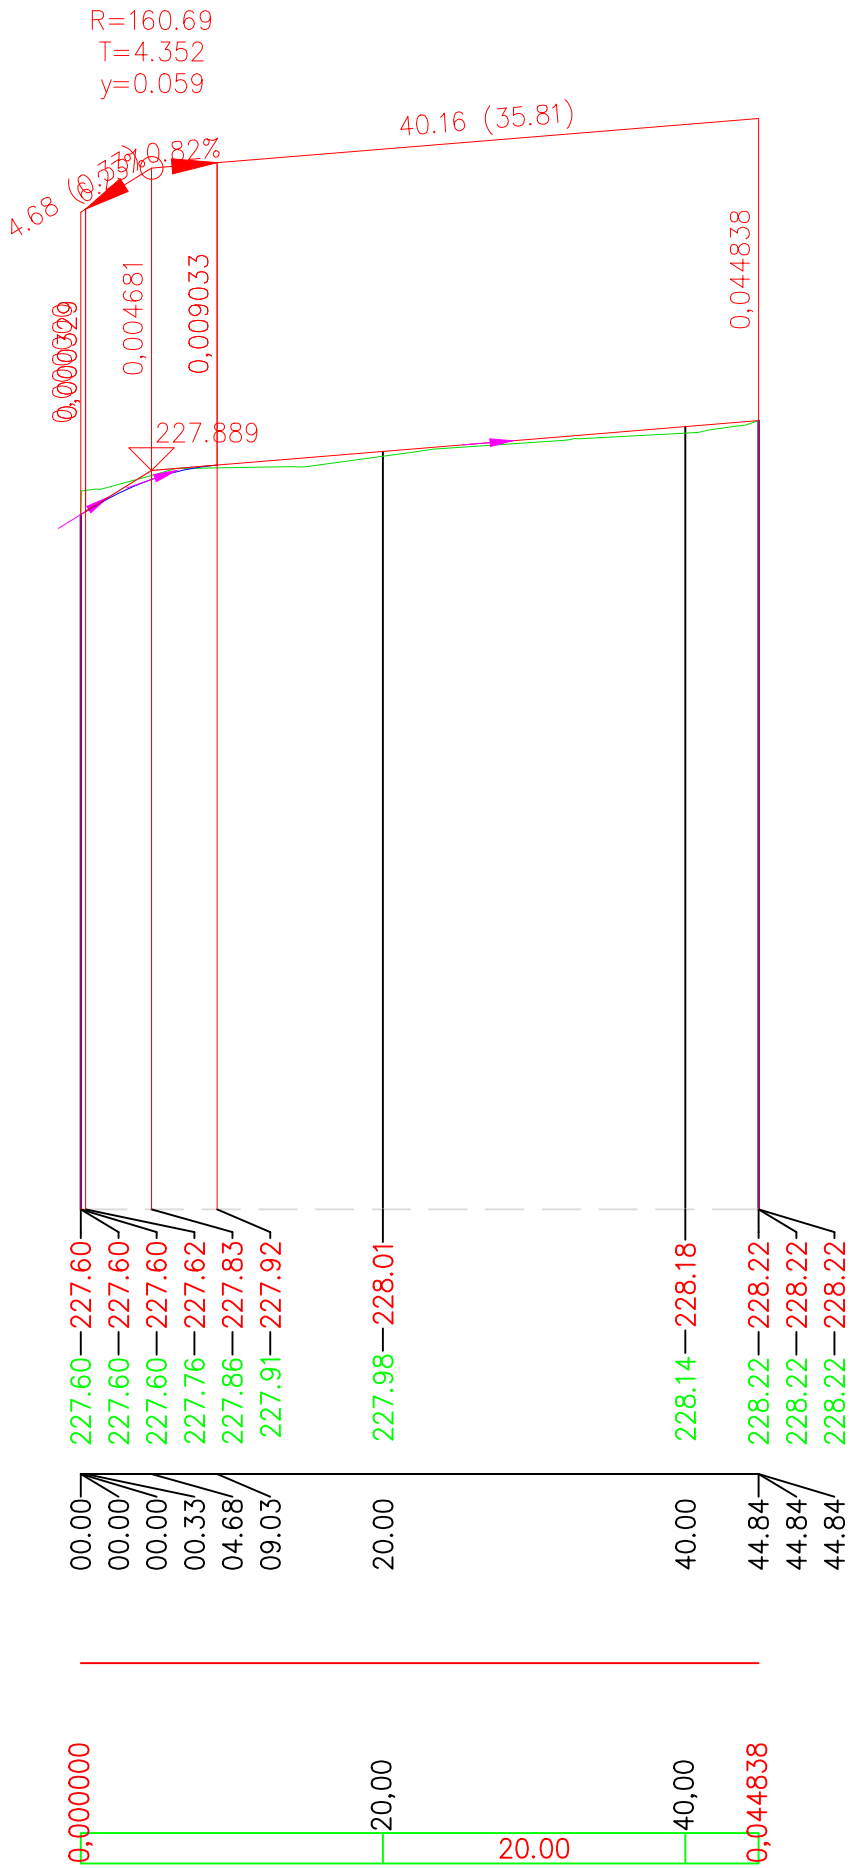

KRAJ:  
KATASTRÁLNÍ ÚZEMÍ:  
DRUH POVRCHU ÚZEMÍ:

STŘEDOČESKÝ
KOLÍN
DLAŽBA

Podélný profil: TRASA - (6) M 1:500/100  
Rozsah: km 0,00000 - km 0,01621

SROVNÁVACÍ ROVINA=223m


KÓTY NIVELETY:

KÓTY TERÉNU:

STANIČENÍ:

SMĚROVÉ POMĚRY:

VZDÁLENOST PŘ. ŘEZŮ:

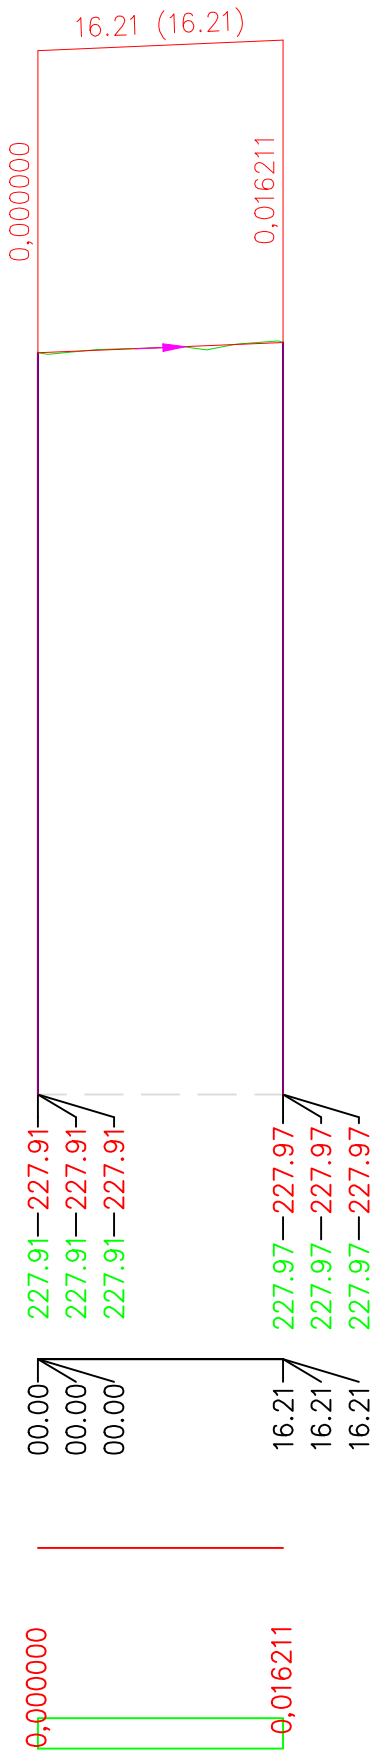

Souřadný systém: S-JTSK Výškový systém: Bpv					
ZODP. PROJEKTANT:	Ing. Dvořáková	PROJEKTOVALI:	Ing. Lucie Dvořáková		
KRAJ:	Středočeský	MĚSTO:	Kolín		
NÁZEV: Parkoviště ul. Březinova, Kolín – zpracování projektová dokumentace					
DATUM:	12/2017	STUPEŇ PD:	DSP,PS	MĚŘÍTKO:	1:500/100
ČÁST: C. STAVEBNÍ ČÁST, SO-01 KOMUNIKACE					ČÍSLO PŘÍLOHY:  C-2
PŘÍLOHA: Podélný řez					