




PR: 1
0.020 00

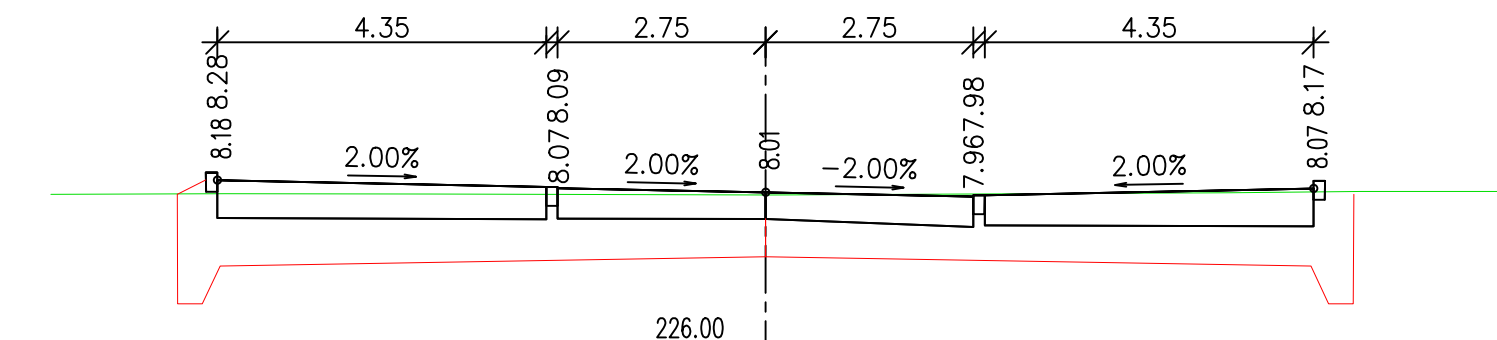

PR: 2
0.040 00

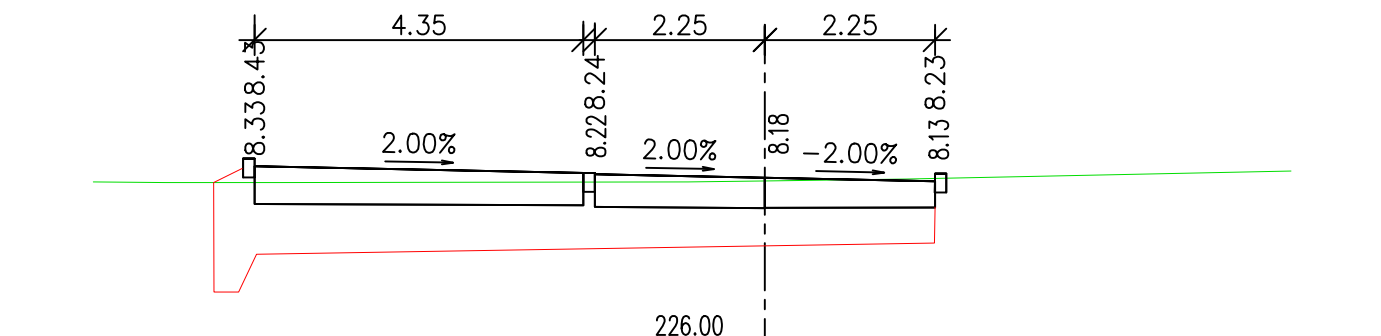

Souřadný systém: S-JTSK
Výškový systém: Bpv

ZODP. PROJEKTANT:	Ing. Dvořáková	PROJEKTOVALI:	Ing. Lucie Dvořáková	
KRAJ:	Středošeský	MĚSTO:	Kolín	
NÁZEV: Parkoviště ul. Březinova, Kolín – zpracování projektová dokumentace				
DATUM:	12/2017	STUPEŇ PD:	DSP,PS	
ČÁST: C. STAVEBNÍ ČÁST, SO-01 KOMUNIKACE				ČÍSLO PŘÍLOHY: C-4
PŘÍLOHA: Příčný řez				