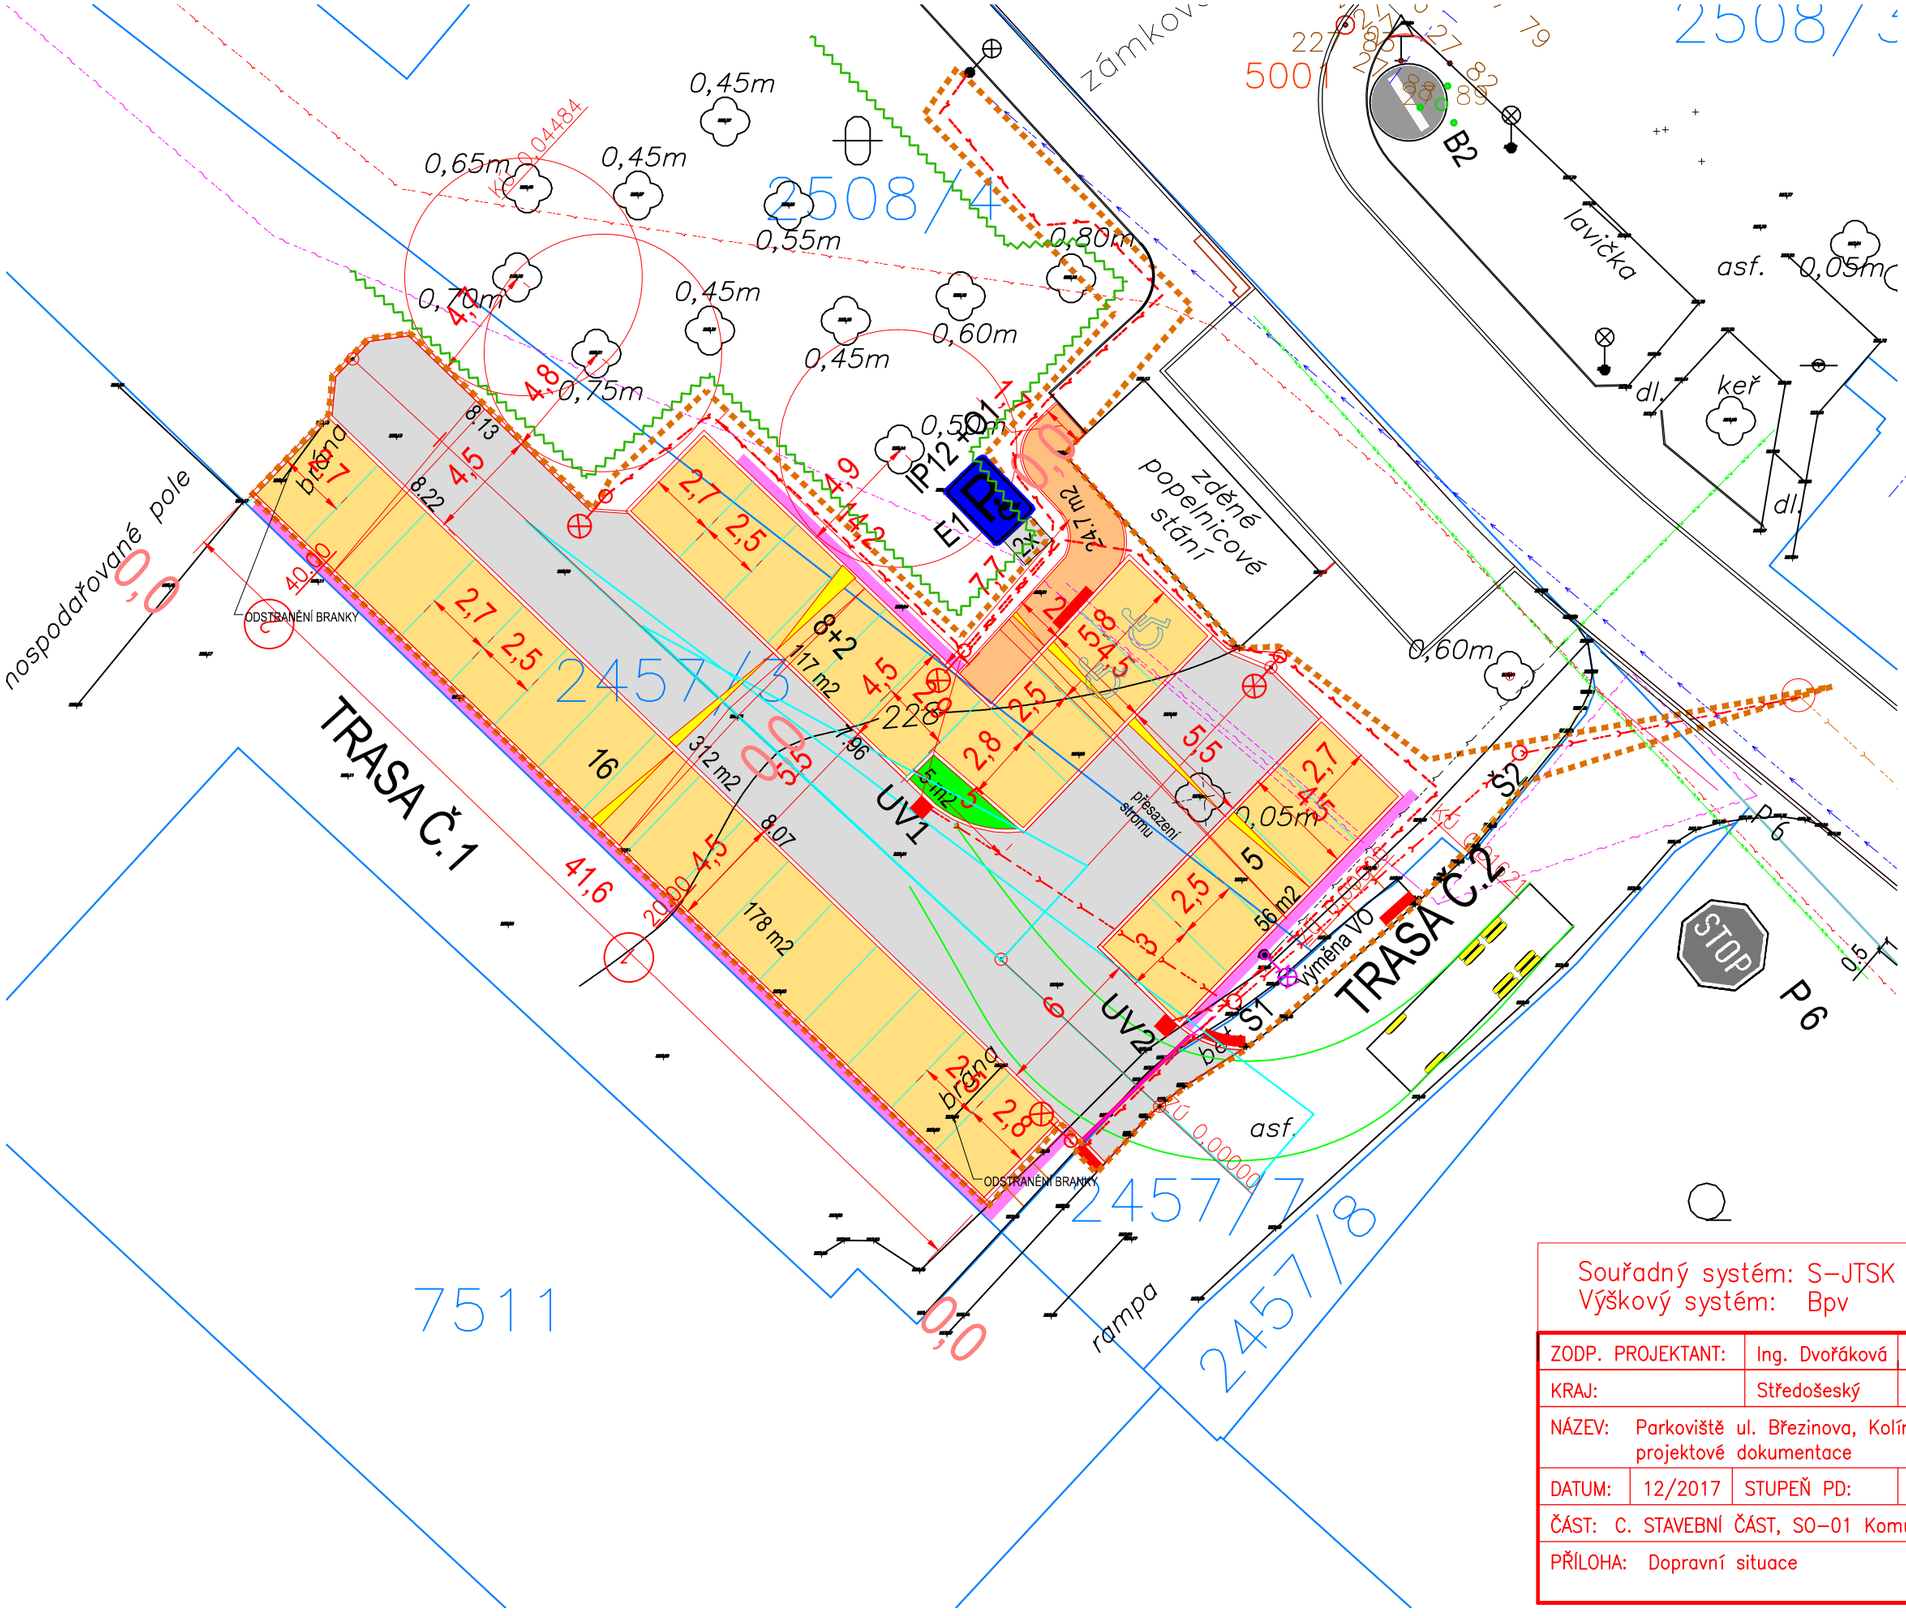

Legenda stávajících sítí
–orientační zákres, neobsahuje všechny přípojky

- PLYN – GASNET
- CEZ D. vedení VN
- VO vedení NN
- CETIN tel. kabely
- kanalizace – VODOS KOLÍN
- vodovod – VODOS KOLÍN

Legenda nových sítí

- DRENÁŽE
- VEDENÍ VO
- VEDENÍ KANALIZAČNÍ PŘÍPOJKY

LEGENDA

STÁVAJÍCÍ STAV

- STÁVAJÍCÍ POLOHOPIS, VÝŠKOPIS
- 3107/8 KATASTRÁLNÍ MAPA

NOVÝ STAV

- OBRUBY
- PLOCHA ZE ZÁMKOVÉ DLAŽBY ČERNÉ (80)
- PLOCHA ZE ZÁMKOVÉ DLAŽBY (80)
- PLOCHA ZE ZÁMKOVÉ DLAŽBY (60)
- PLOCHA ZATRAVNĚNÁ
- HRANICE STAVBY
- ROZHLEDY NA KOMUNIKACI
- SNÍŽENÁ OBRUBA – VAROVNÝ PÁS

SO–01 KOMUNIKACE
SO–02 VEŘEJNÉ OSVĚTLENÍ
SO–03 ODVODNĚNÍ

S

Souřadný systém: S–JTSK
Výškový systém: Bpv

ZODP. PROJEKTANT:	Ing. Dvořáková		PROJEKTOVALI:	Ing. Lucie Dvořáková		
KRAJ:	Středošeský		MĚSTO:	Kolín		
NÁZEV:	Parkoviště ul. Březinova, Kolín – zpracování projektové dokumentace					
DATUM:	12/2017	STUPEŇ PD:	DSP,PS	MĚŘÍTKO:	1:250	ČÍSLO PŘÍLOHY: C–1
ČÁST:	C. STAVEBNÍ ČÁST, SO–01 Komunikace					
PŘÍLOHA:	Dopravní situace					

S4A, s.r.o., www.s4a.cz, info@s4a.cz