




1.NP

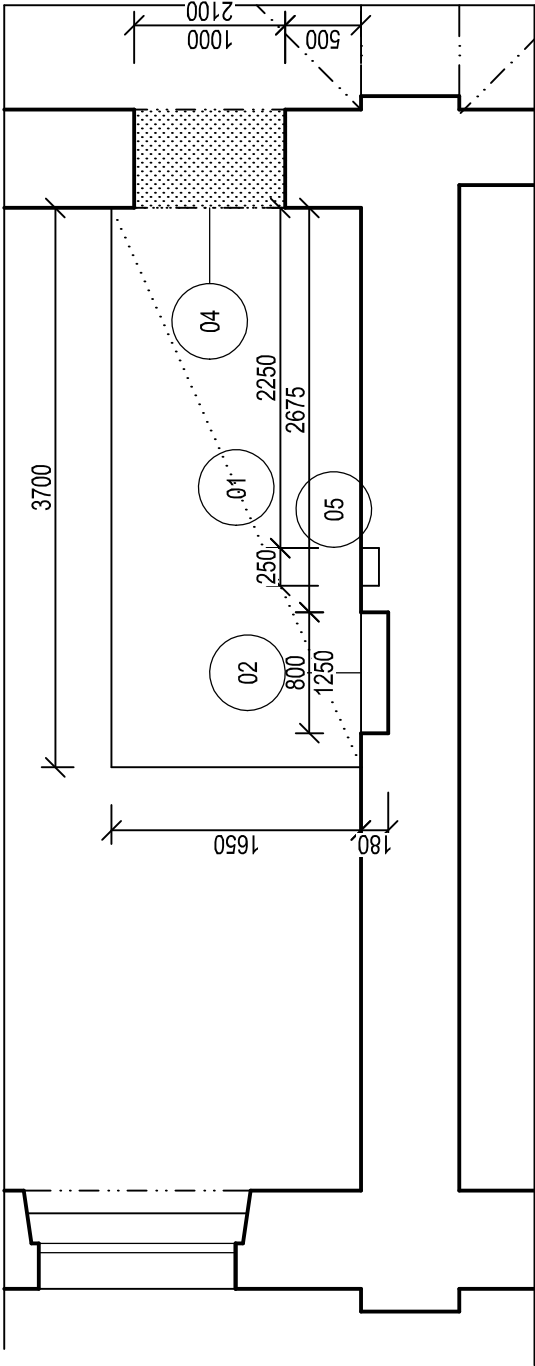


1.NP

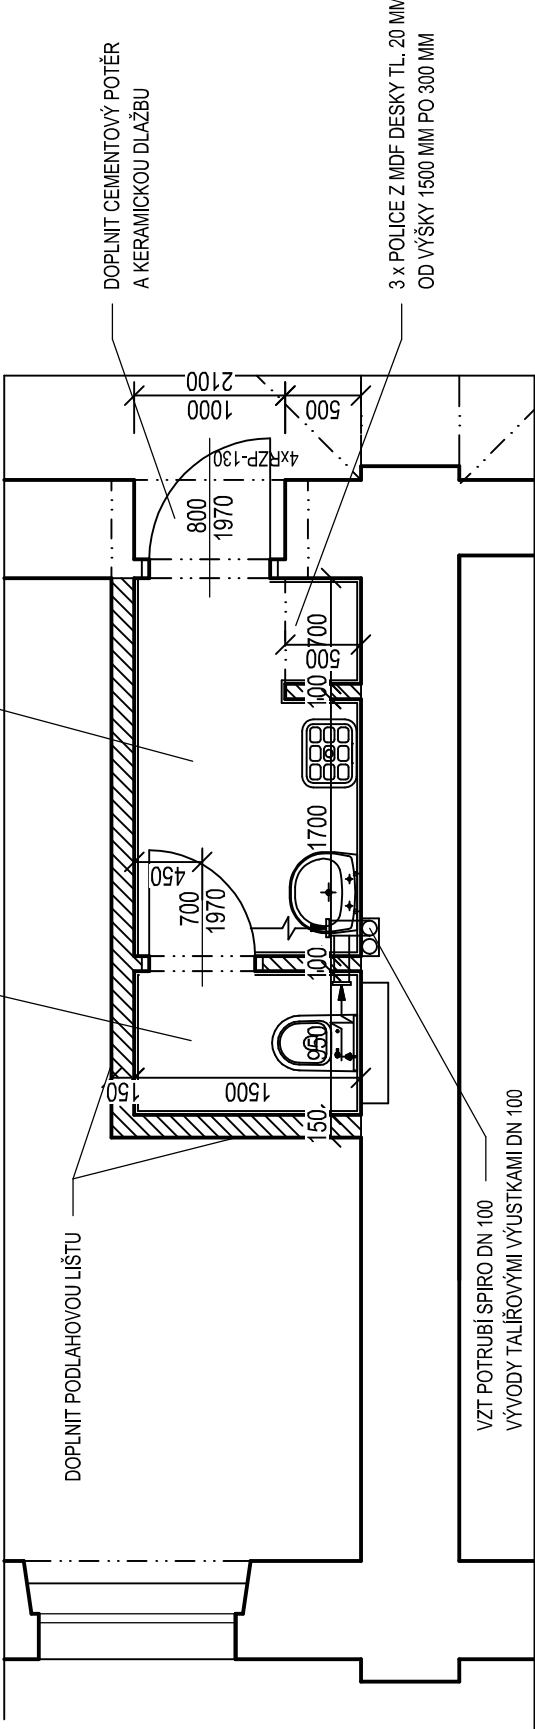


2.NP

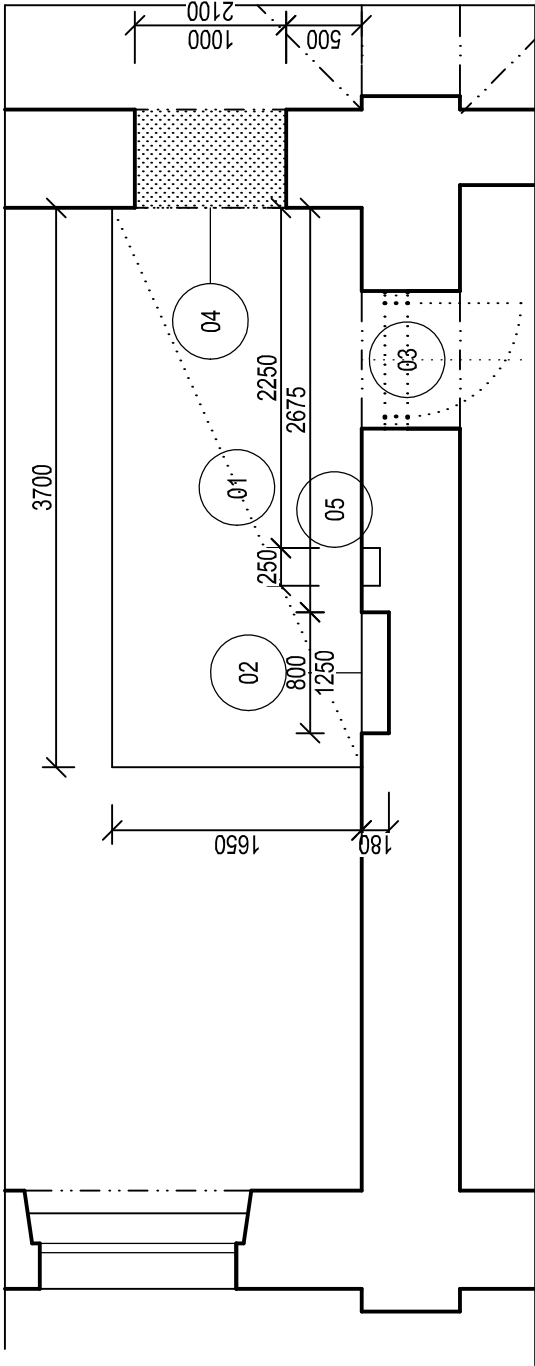


2.NP

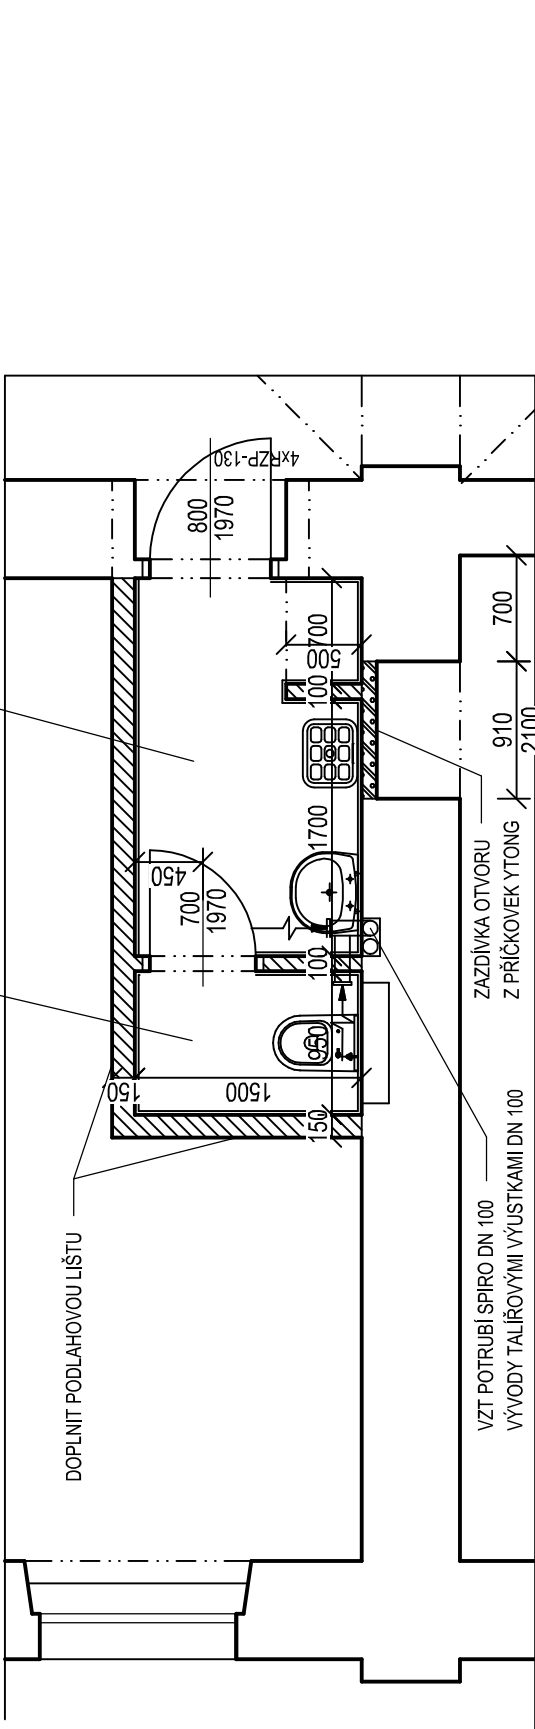


3.NP

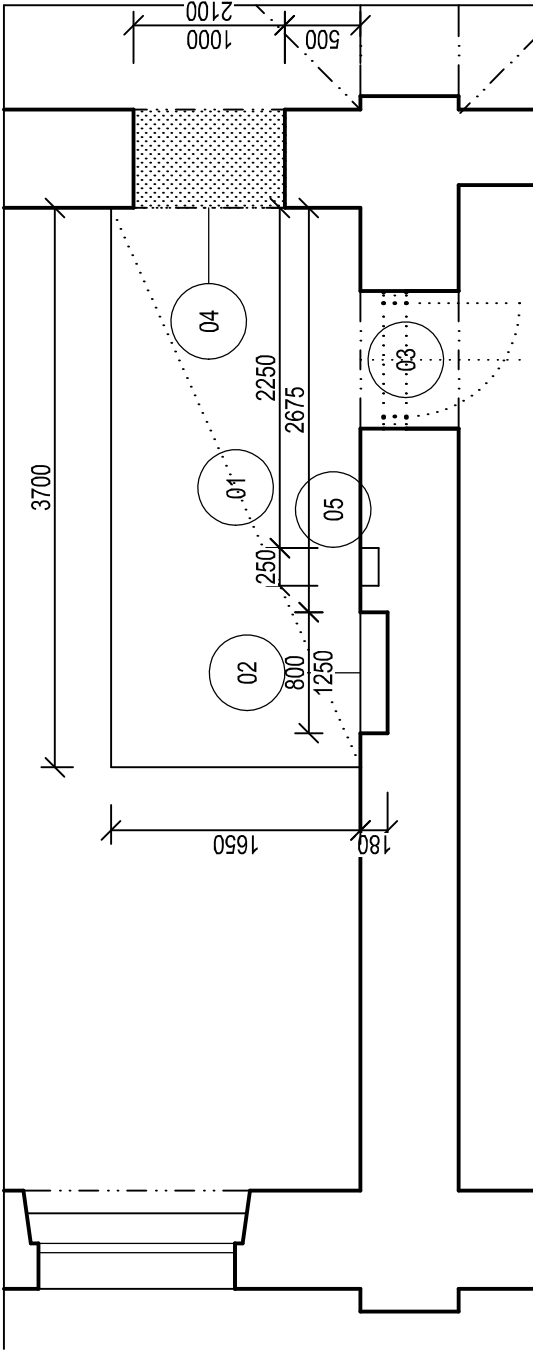

3.NP

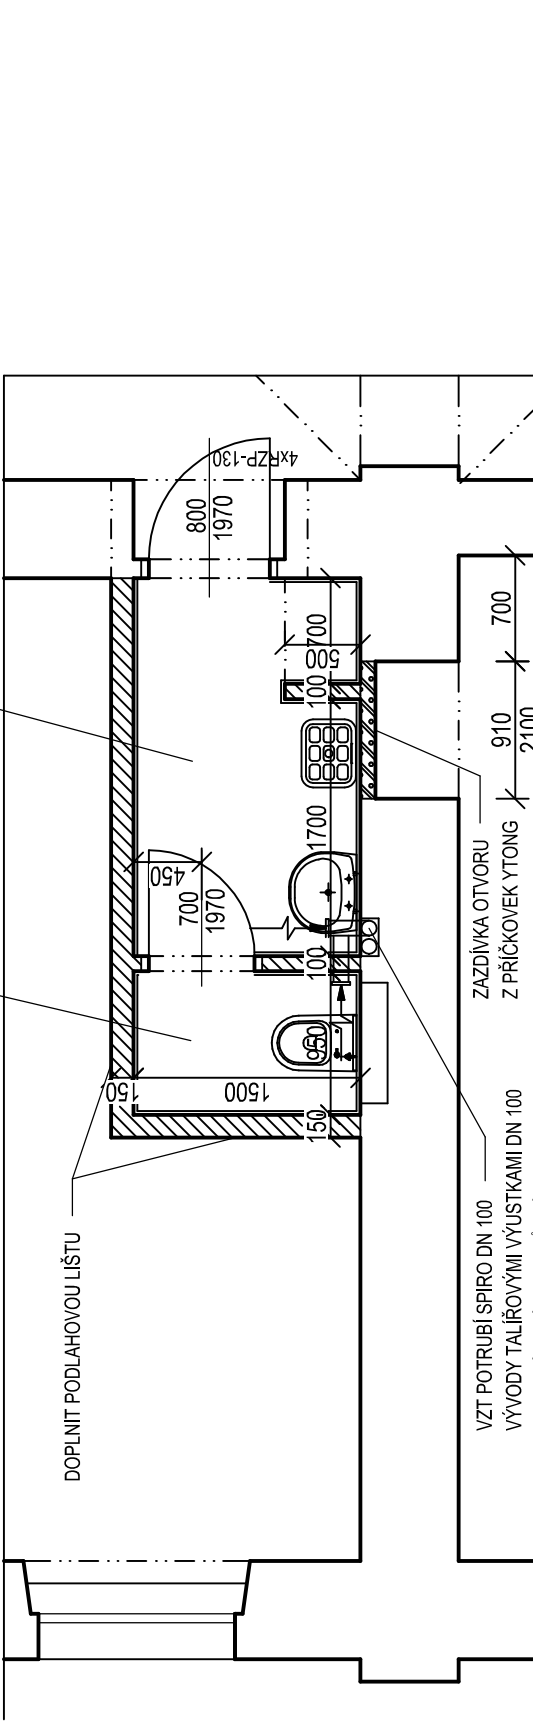

| TABULKA BOURACÍCH PRACÍ |   |
|-------------------------|---|
| OZNAČENÍ                | POZNÁMKA   |
| 01                      | DEMONTÁŽ PARKETOVÉ PODLAHY   |
| 02                      | VYSEKÁNÍ NIKY PRO SPLACHOVAČ   |
| 03                      | VYSAZENÍ DVEŘÍ<br>VYBOURÁNÍ ZÁRUBNĚ                                                                                               |
| 04                      | VYBOURÁNÍ NIKY PRO OSAZENÍ PŘEKLADŮ RZP-130<br>PO OSAZENÍ PŘEKLADŮ VYBOURÁNÍ ZDIVA                                                |
| 05                      | VYSEKÁNÍ NIKY PRO POTRUBÍ ZTI<br>A ODVĚTRÁVACÍ<br>PRŮBEŽNÉ OD STROPU NAD 1.PP<br>PŘES STŘEPNÍ KCI NAD 3.NP<br>DO PŮDNIHO PROSTORU |

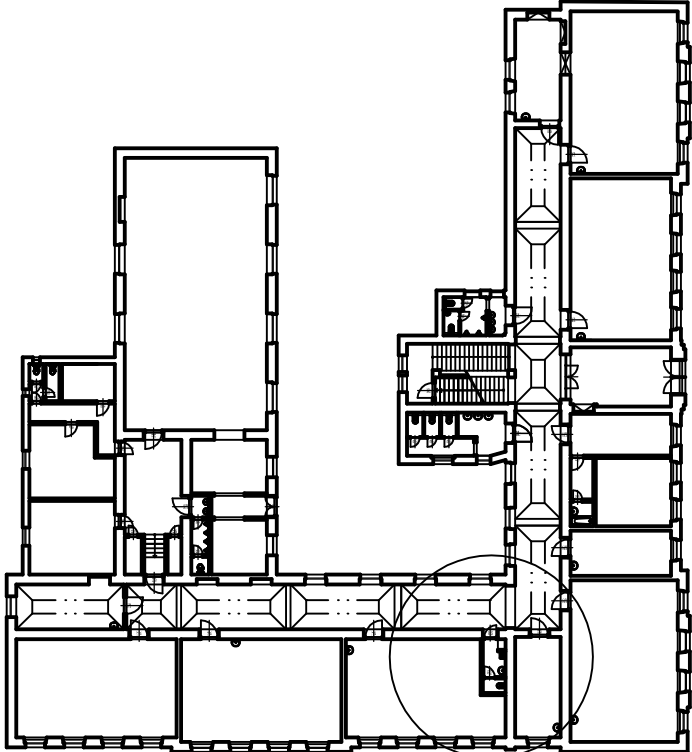

PARÉ Č. :

|                                                                |                                                                                           |              |
|----------------------------------------------------------------|-------------------------------------------------------------------------------------------|--------------|
| stavbyňka: MĚSTO KOLÍN<br>KARLOVO NÁMĚSTÍ 78<br>280 12 KOLÍN 1 | ing. Martin Škorpič Projekt<br>s.r.o.<br>IČO 059 14 523<br>V Bržích 794<br>280 02 Kolín 2 |              |
|                                                                | stupeň PD:                                                                                | DZS          |
| vyraboval: ING. MARTIN ŠKORPIČ, ČKAIT Č. 1840                  | datum:                                                                                    | 03/2018      |
| akce: STÁVEBNÍ ÚPRAVY SOCIÁLNÍHO ZAŘÍZENÍ<br>ZŠ OVČARECKA      | měřítko:                                                                                  | 1 : 50       |
| název výkresu: ZÁCHODY PERSONÁLU<br>BOURACÍ PRÁCE, NOVÝ STAV   | výkres č.                                                                                 | D.1.1.b - 01 |



PRÍČKA SDK W 112 DESKA GKB 12.5 TL 150 MM  
MINI VATA TL 80 MM