




1.NP

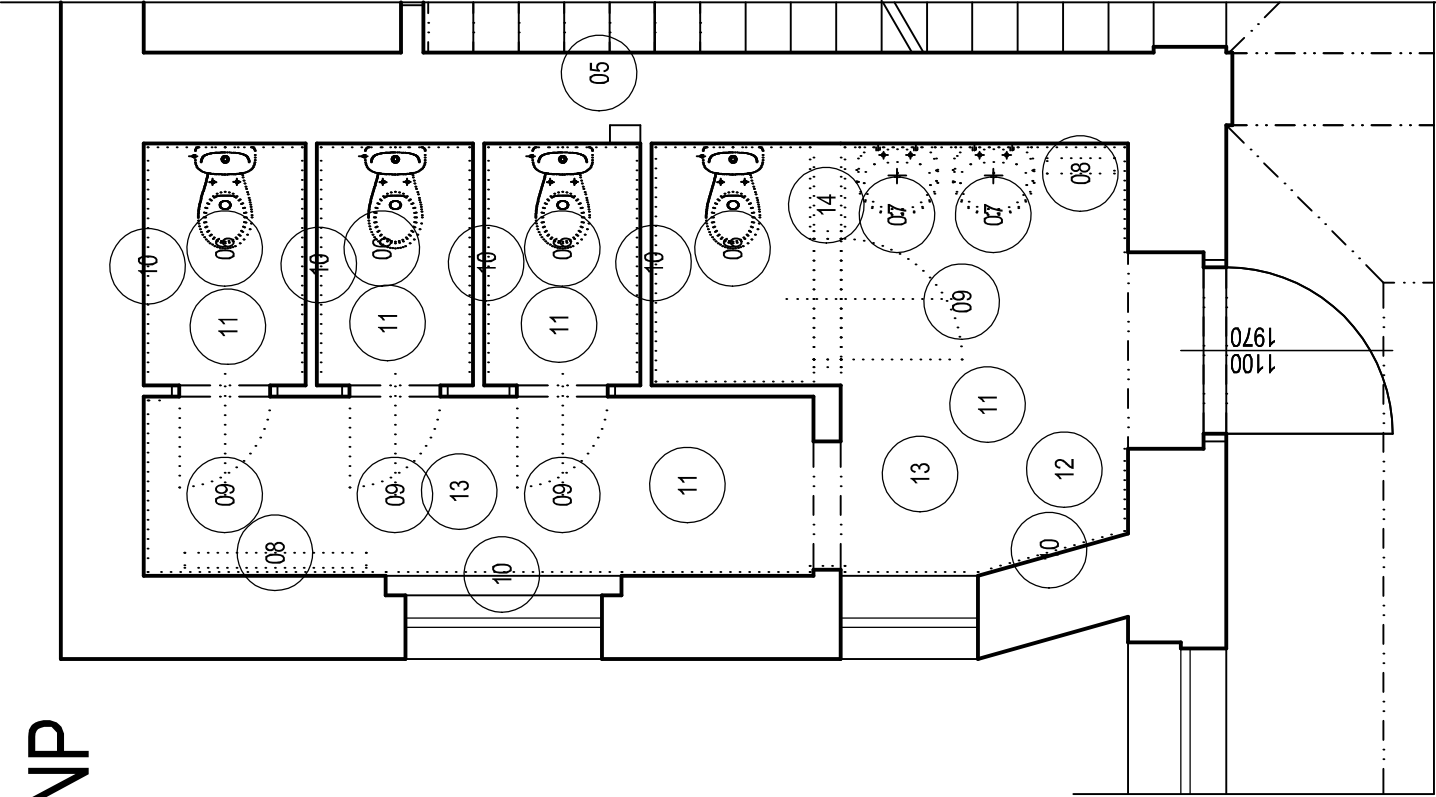

2.NP

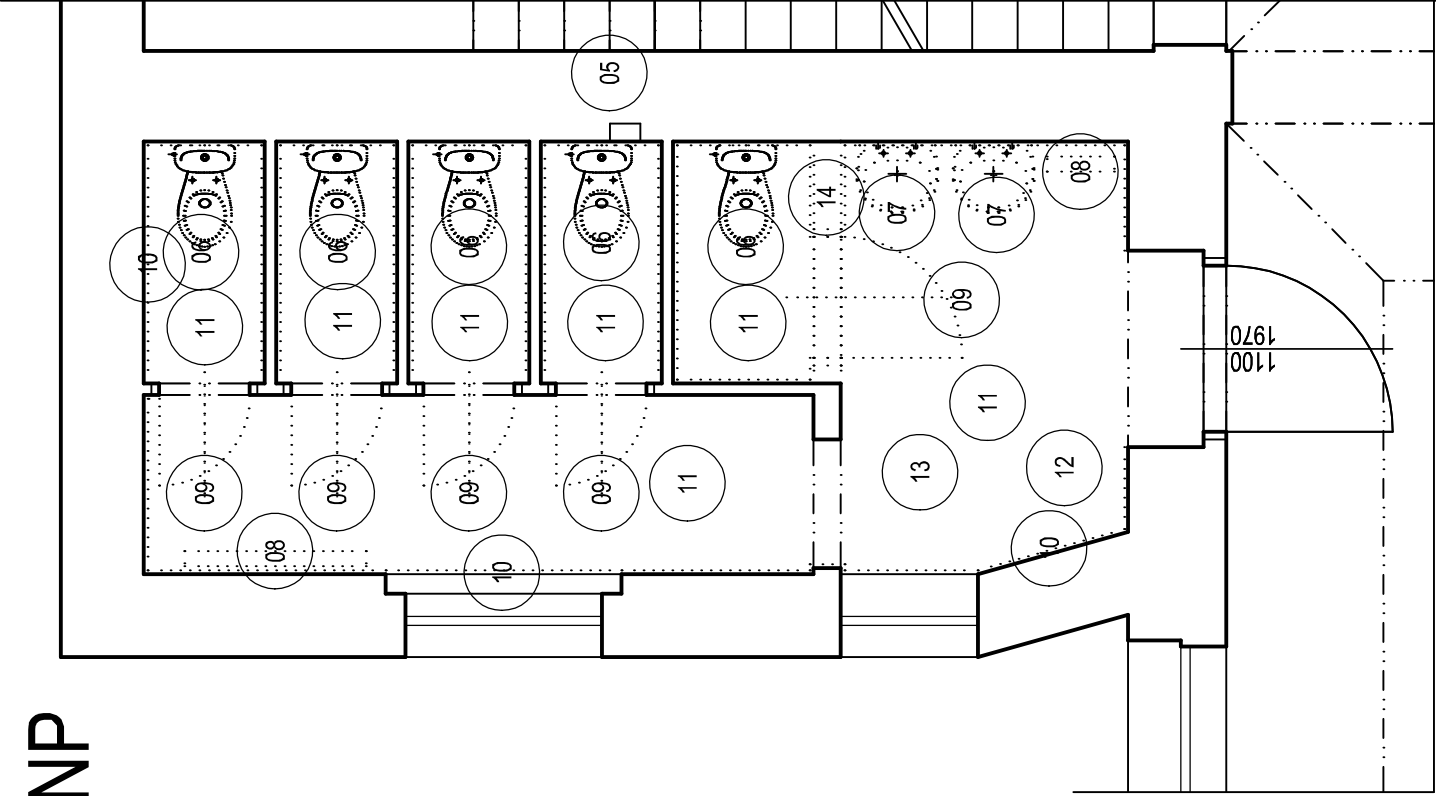


3.NP

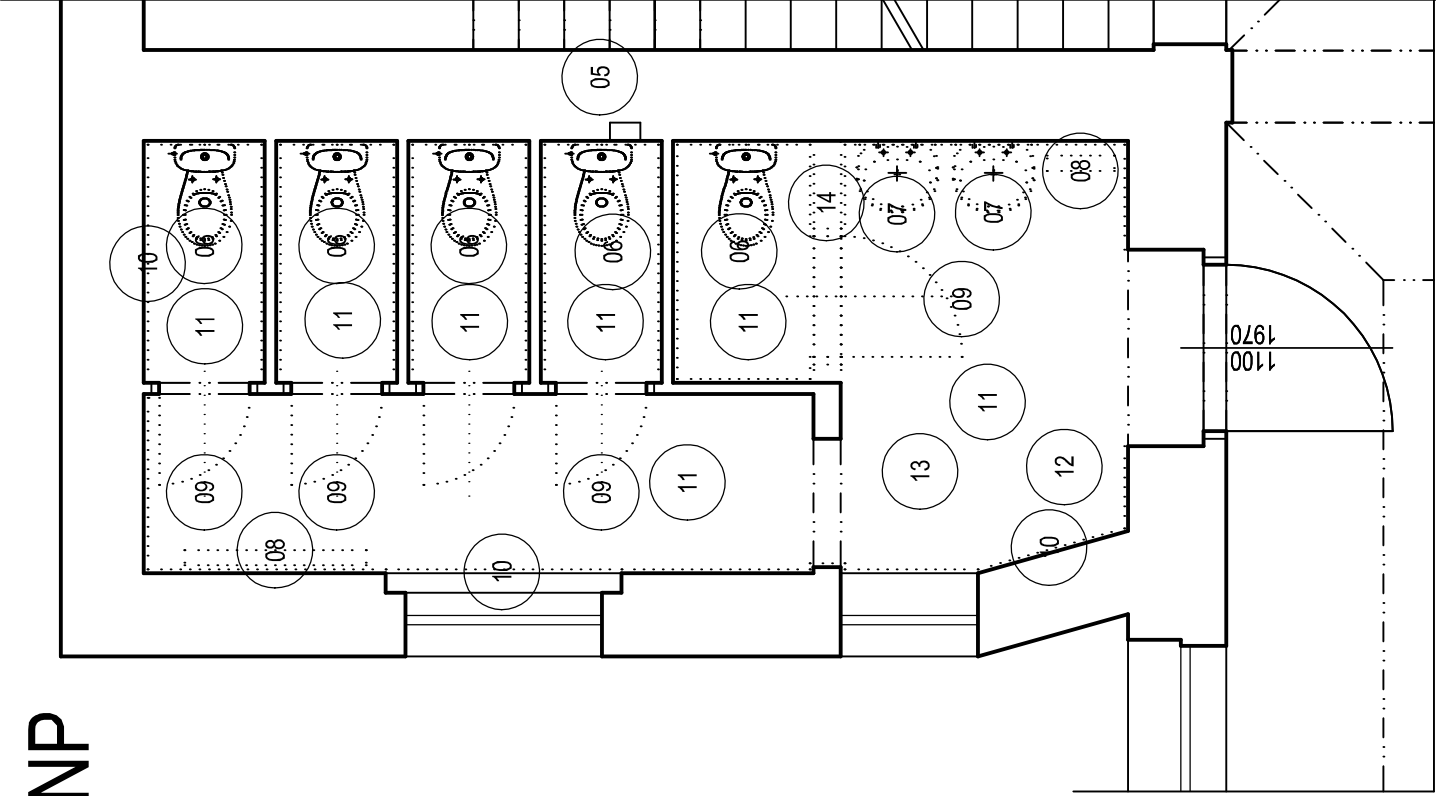


TABULKA BOURACÍCH PRACÍ		
OZNAČENÍ	POPIS	POZNÁMKA
05	VYSEKÁNÍ NIKY PRO POTRUBÍ ZTI A ODVĚTRÁVACÍ PRŮBEŽNÉ OD STROPU NAD 1.PP PŘES STŘEŠNÍ KCI NAD 3.NP DO PŮDNIHO PROSTORU	–
06	DEMONTÁŽ ZÁCHODOVÉ MÍSY KOMBI	–
07	DEMONTÁŽ UMYVADLA	–
08	DEMONTÁŽ RADIÁTORU – OCELOVÝ DESKOVÝ	–
09	VYSAZENÍ DVERNÍHO KŘÍDLA	–
10	ODESKÁNÍ KERAMICKÝCH OBKLADŮ OTLUCENÍ OMÍTKY	–
11	VYBOURÁNÍ KERAMICKÉ DLAŽBY CEMENTOVÉHO POTERU	–
12	DEMONTÁŽ EL. VYSOUSEČE RUKOU	–
13	DEMONTÁŽ SVÍTEL	–
14	BOURÁNÍ PŘÍČKY Z CIHEL PLINÝCH	–



1.NP

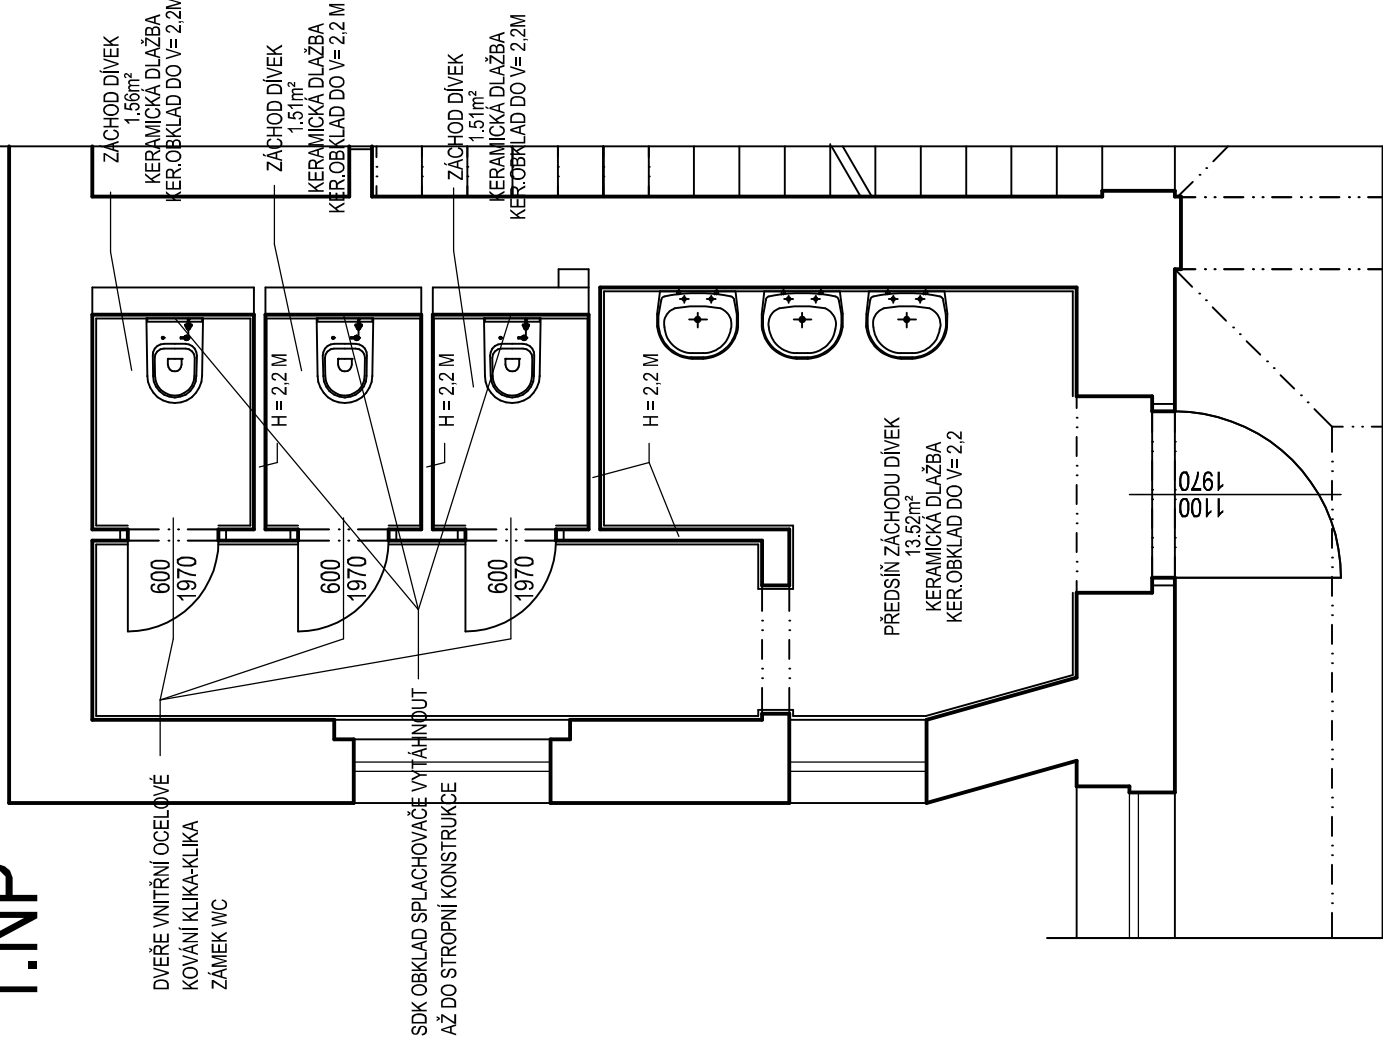

2.NP

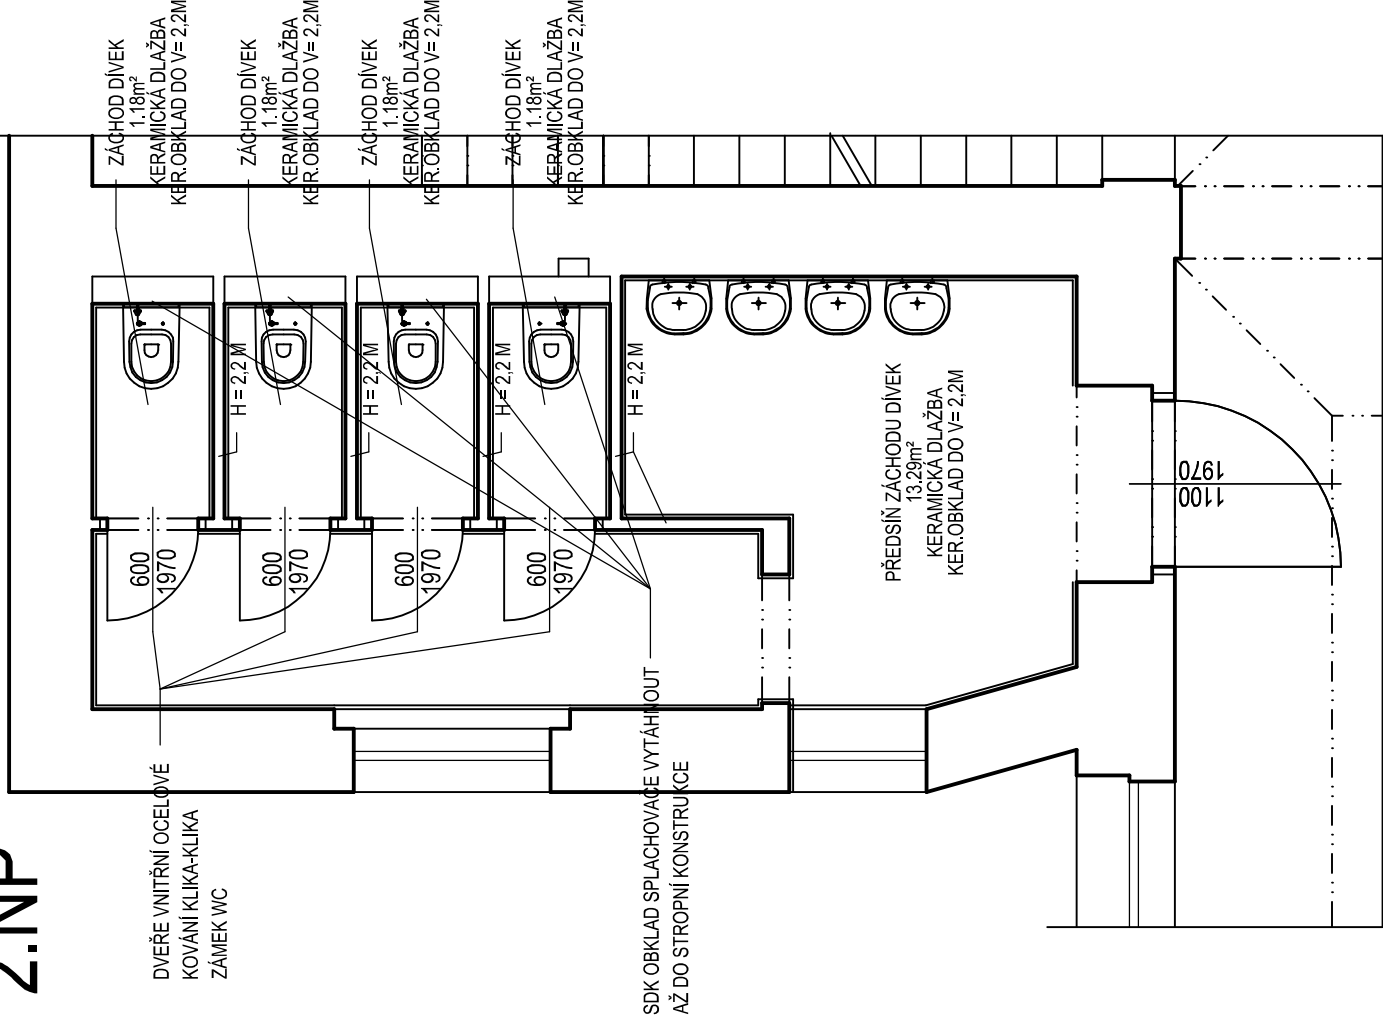

3.NP

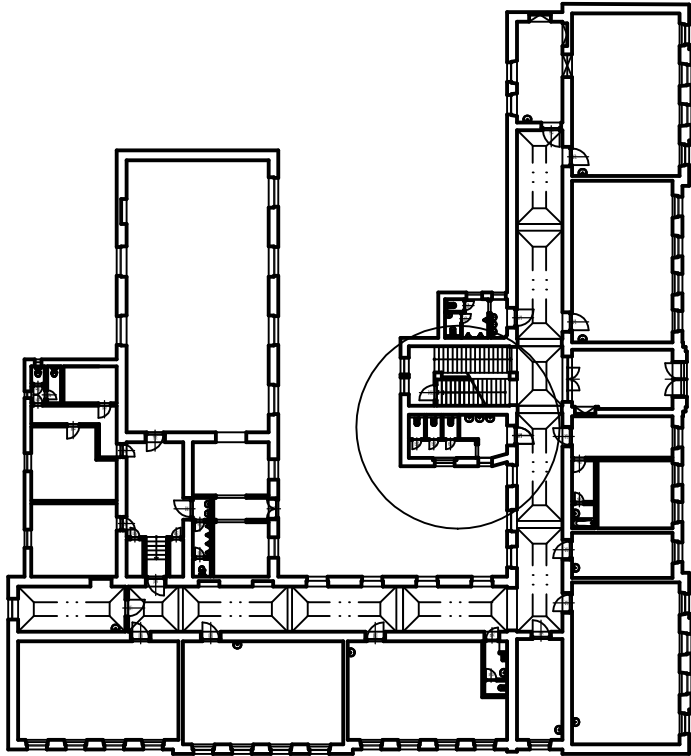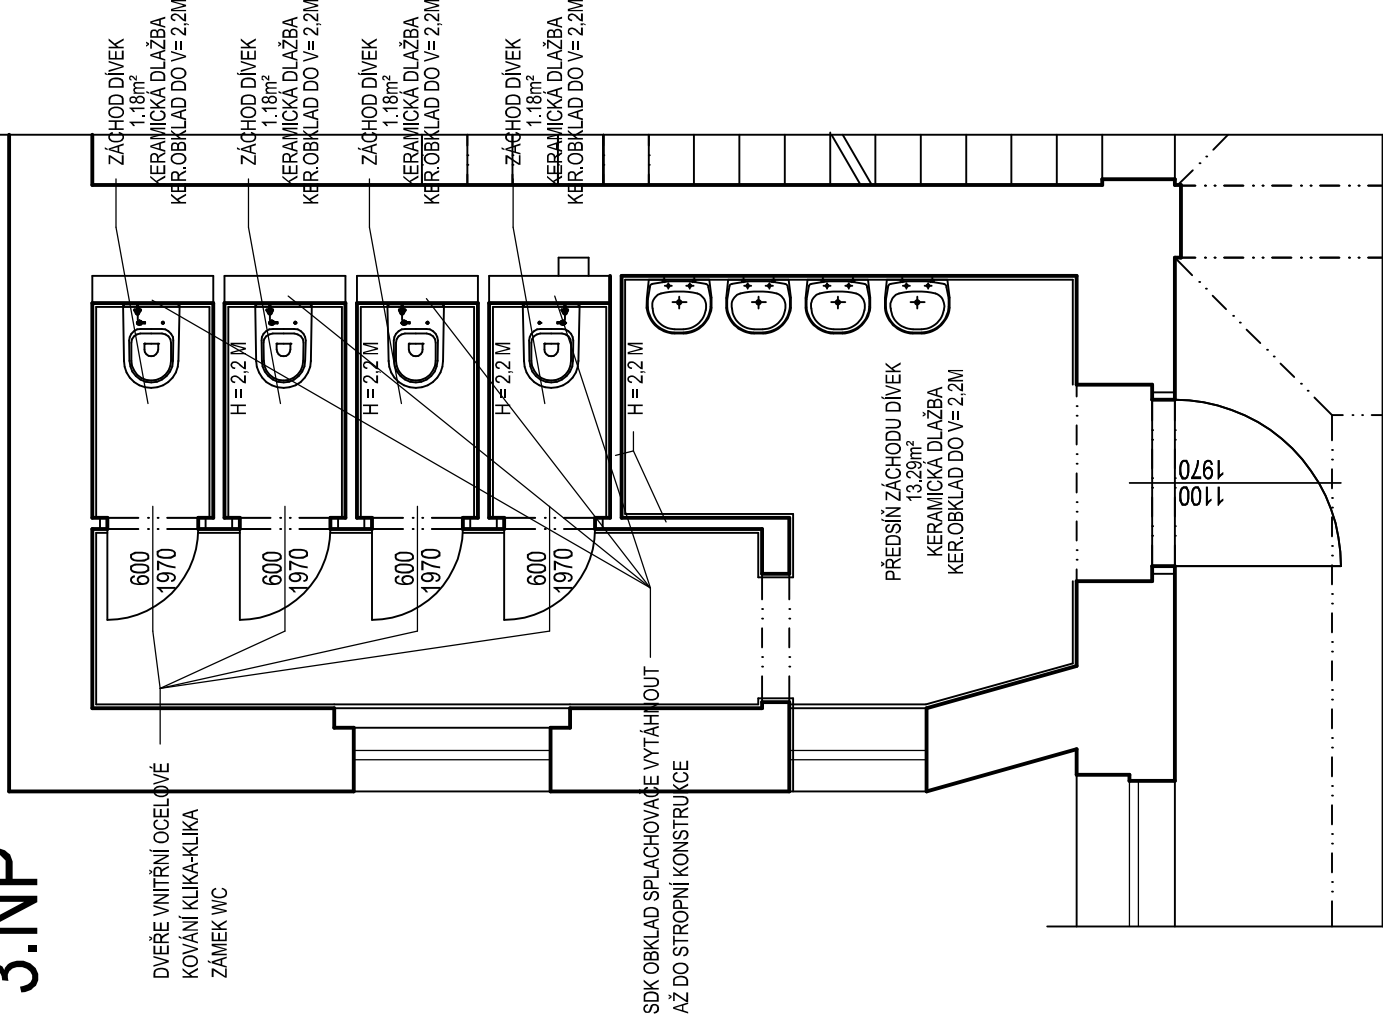

PARÉ Č. :

stavebník:	MĚSTO KOLÍN KARLOVO NÁMĚSTÍ 78 280 12 KOLÍN 1	ing. Martin Škorpič Projekt s.r.o. IČO 059 14 523 V Brizách 794 280 02 Kolín 2			
		stupeň PD:	DZS		
		datum:	03/2018		
		měřtko:	1 : 50		
		výkres č.			
vypracoval:	ING. MARTIN ŠKORPIČ, ČKAIT Č. 1840				
akce:	STÁVEBNÍ ÚPRAVY SOCIÁLNÍHO ZAŘÍZENÍ ZŠ OVČARECKA				
název výkresu:	DIVČÍ ZÁCHODY BOURACÍ PRÁCE, NOVÝ STAV				
		D.1.1.b - 02			