




1.NP

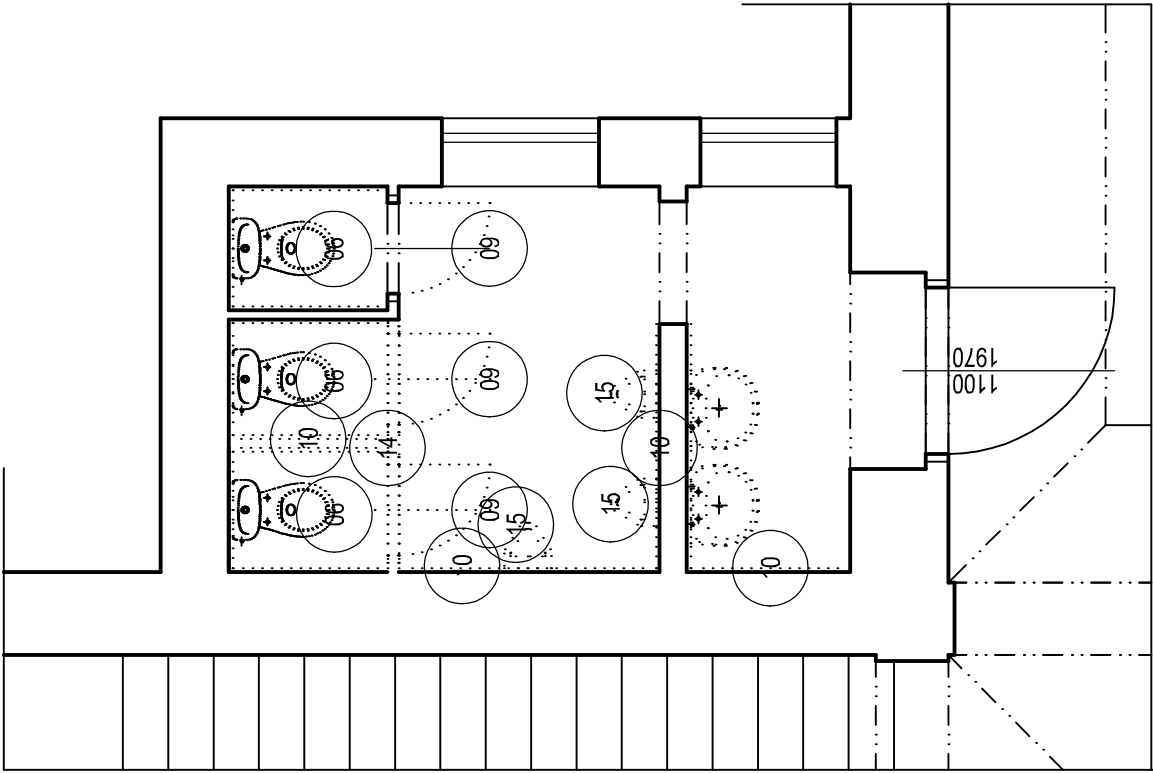




2.NP

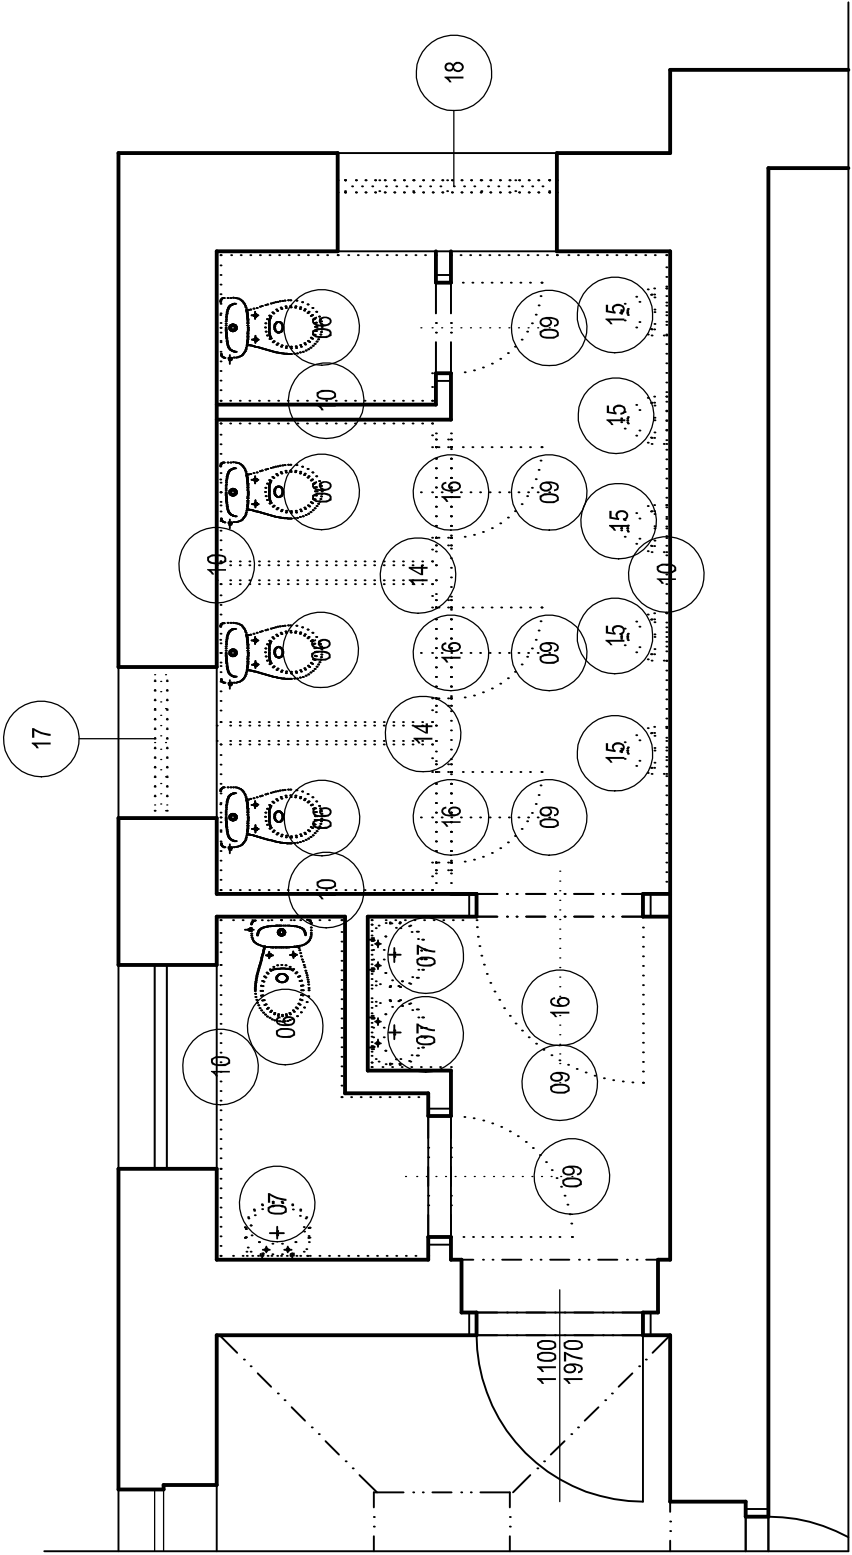



3.NP

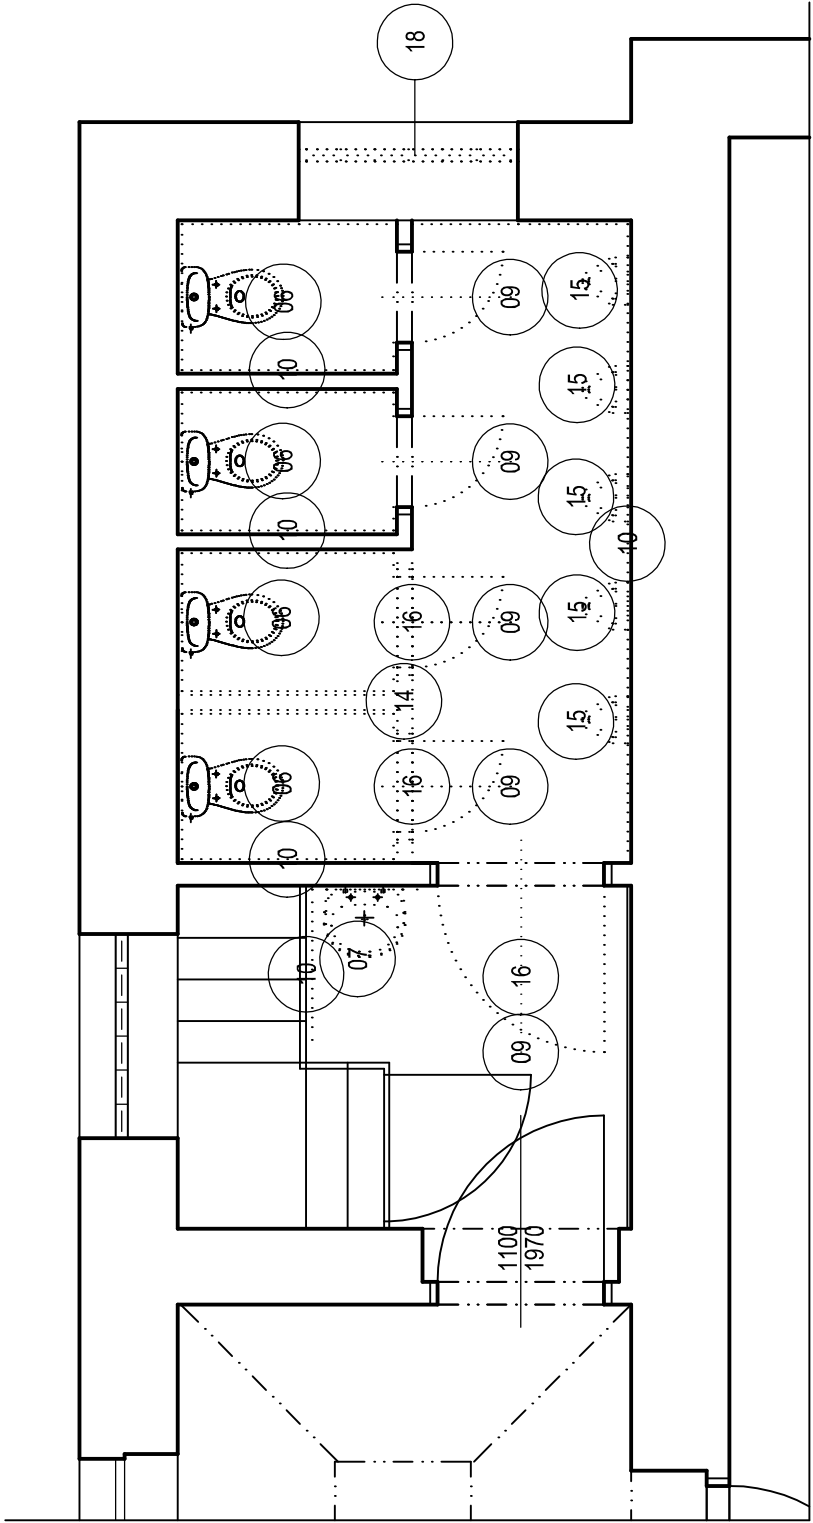

TABULKA BOURACÍCH PRACÍ	
OZNAČENÍ	POZNÁMKA
06	DEMONTÁŽ ZÁCHODOVÉ MISY KOMBÍ
07	DEMONTÁŽ UMYVADLA
09	VYSAZENÍ DVEŘNÍHO KŘÍDLA
10	ODESKÁNÍ KERAMICKÝCH OBKLADŮ
	OTLUČENÍ OMÍTKY
14	BOURÁNÍ PŘÍČKY Z CIHEL PLNÝCH
15	DEMONTÁŽ PISOARŮ
16	VYBOURÁNÍ OCELOVÉ ZÁRUBNĚ
17	VYBOURÁNÍ OKNA ZE SKLOBETONU
	800x1600 MM
18	VYBOURÁNÍ OKNA ZE SKLOBETONU
	1200x2400 MM

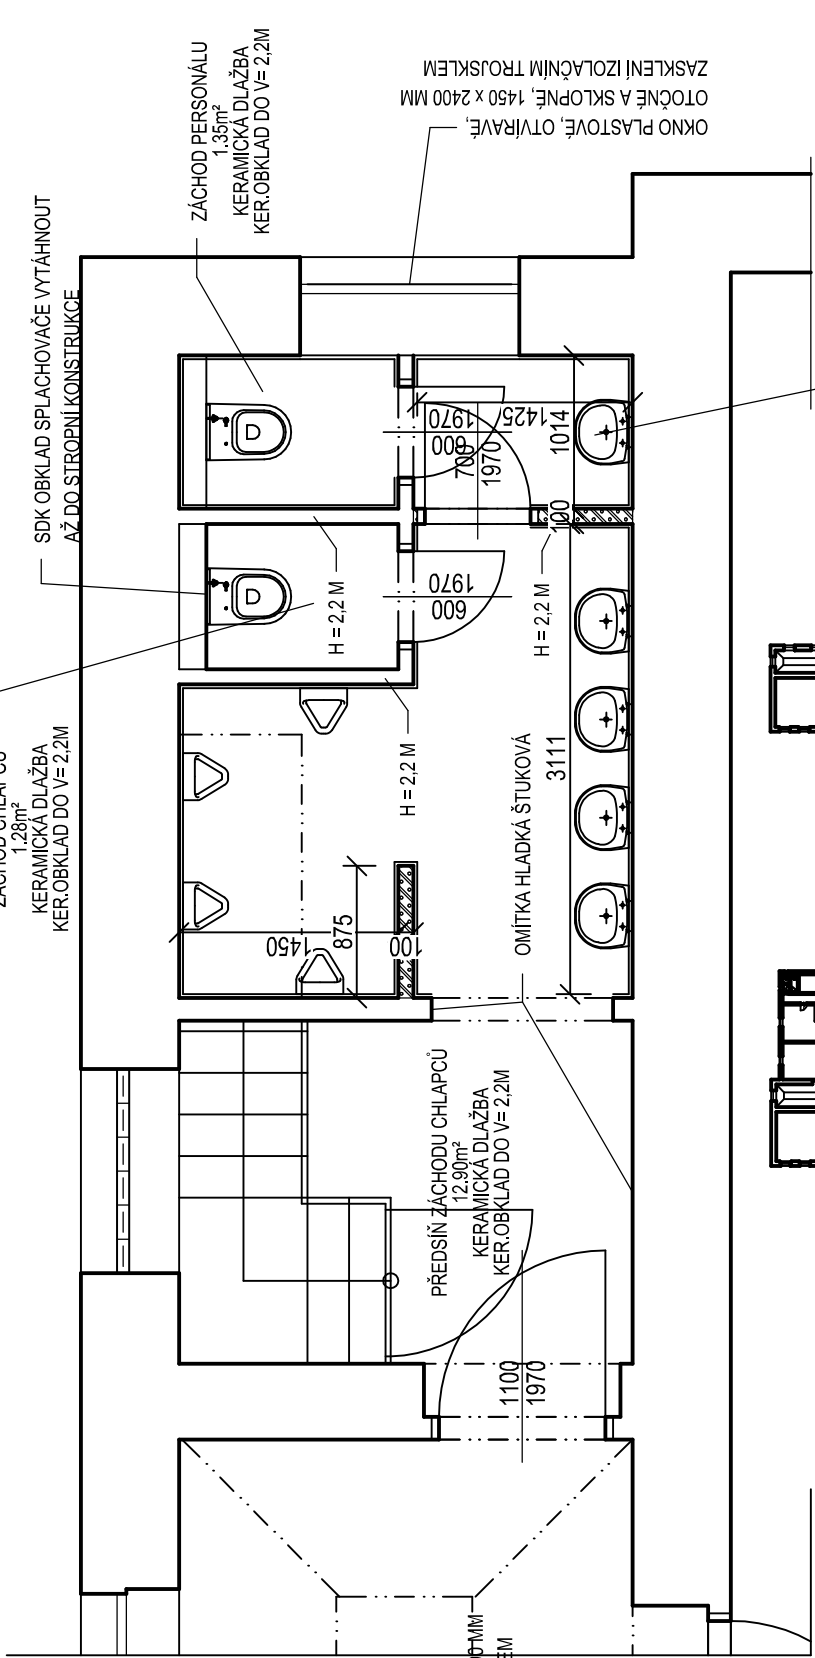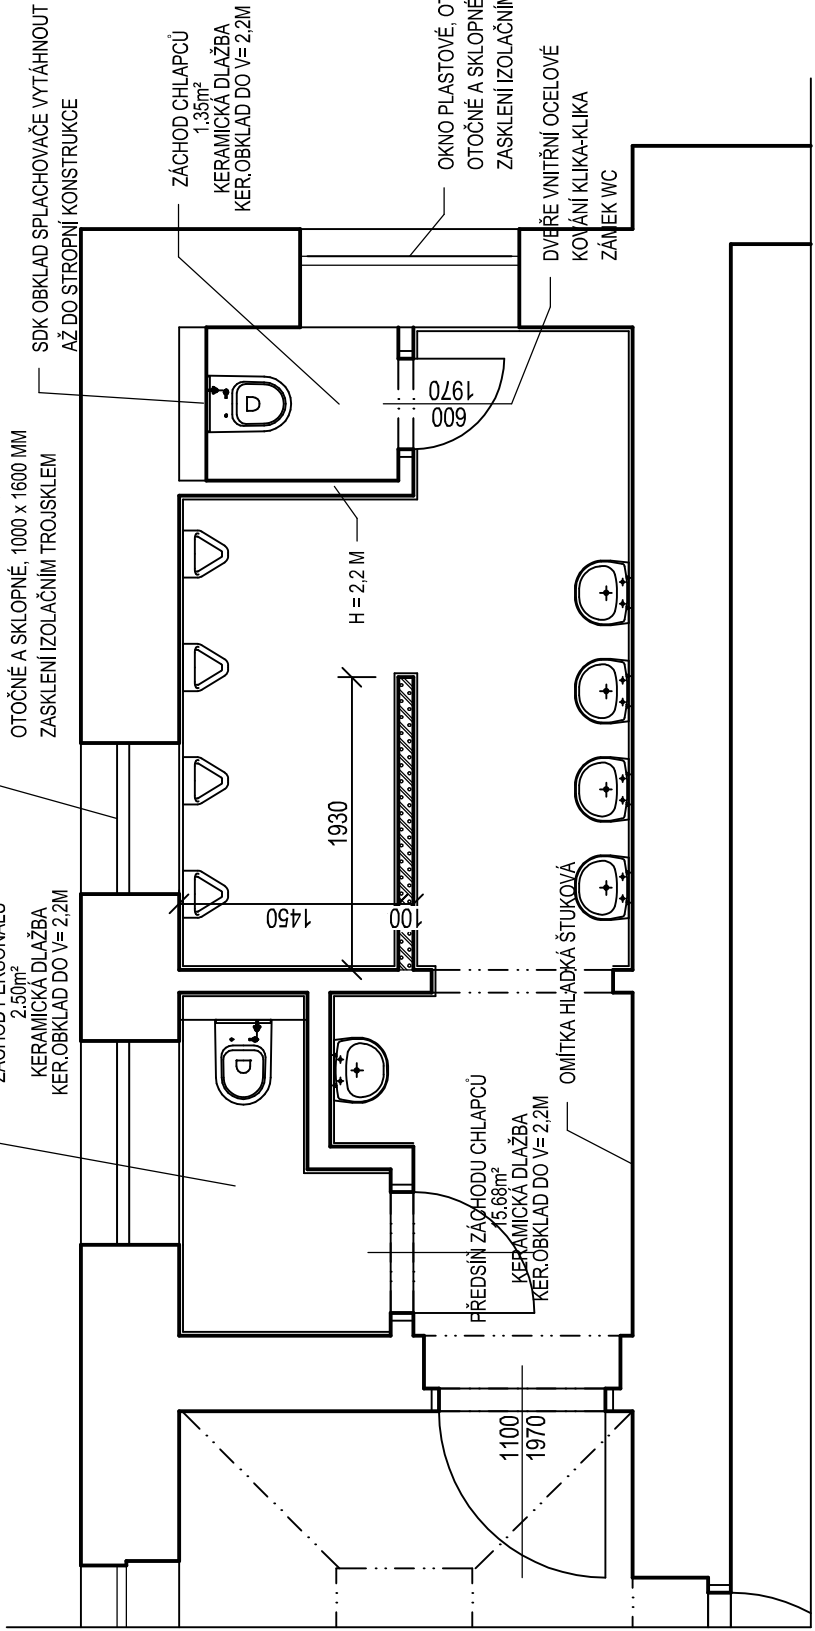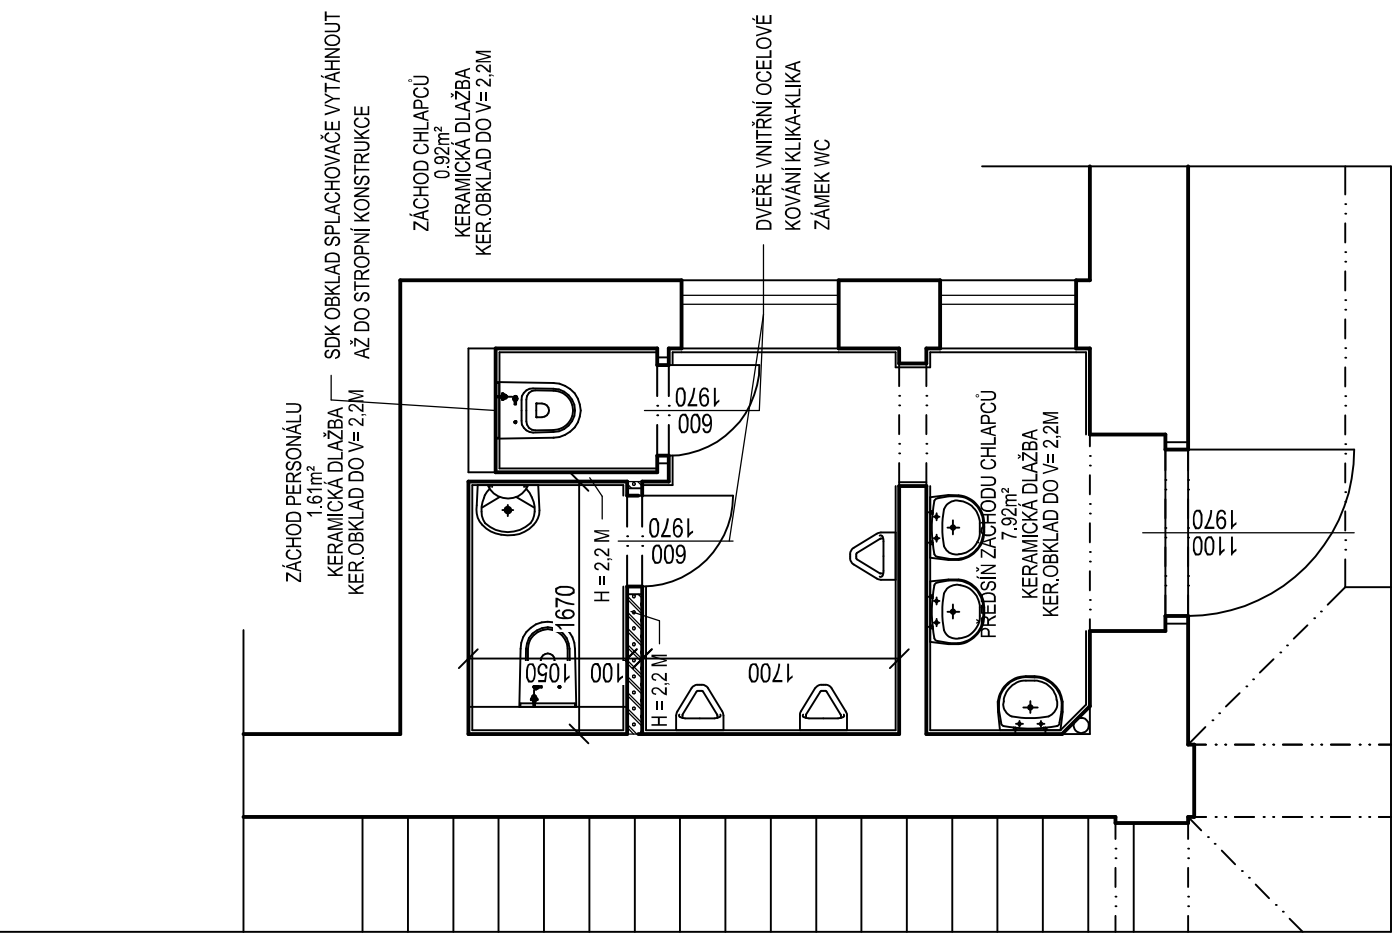

PŘÍČKA Z PŘÍČKOVEK PLYNOSLIKÁTOVÝCH TL. 100 MM

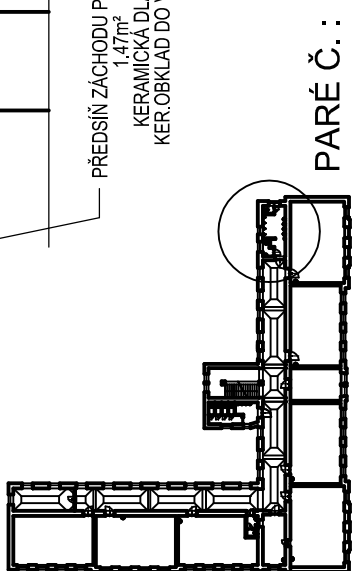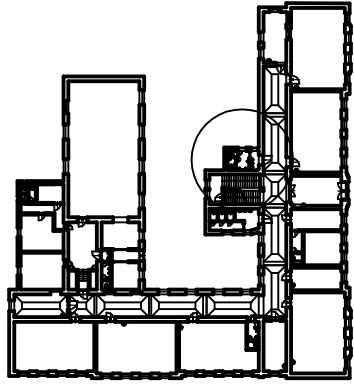

PARÉ Č. :

stavbylník:	MĚSTO KOLÍN KARLOVO NÁMĚSTÍ 78 280 12 KOLÍN 1	ing. Martin Škorpič Projekt s.r.o. IČO 059 14 523 V Březách 794 280 02 Kolín 2		
		DZS		
vypracoval:	ING. MARTIN ŠKORPIK, ČKAIT Č. 1840	stupeň PD:		
		datum:	03/2018	
akce:	STÁVEBNÍ ÚPRAVY SOCIÁLNÍHO ZAŘÍZENÍ ZŠ OVČARECKA	měřítko:	1 : 50	
		výkres č.		
název výkresu:	CHLAPECKÉ ZÁCHODY BOURACÍ PRÁCE, NOVÝ STAV	D.1.1.b - 03		