
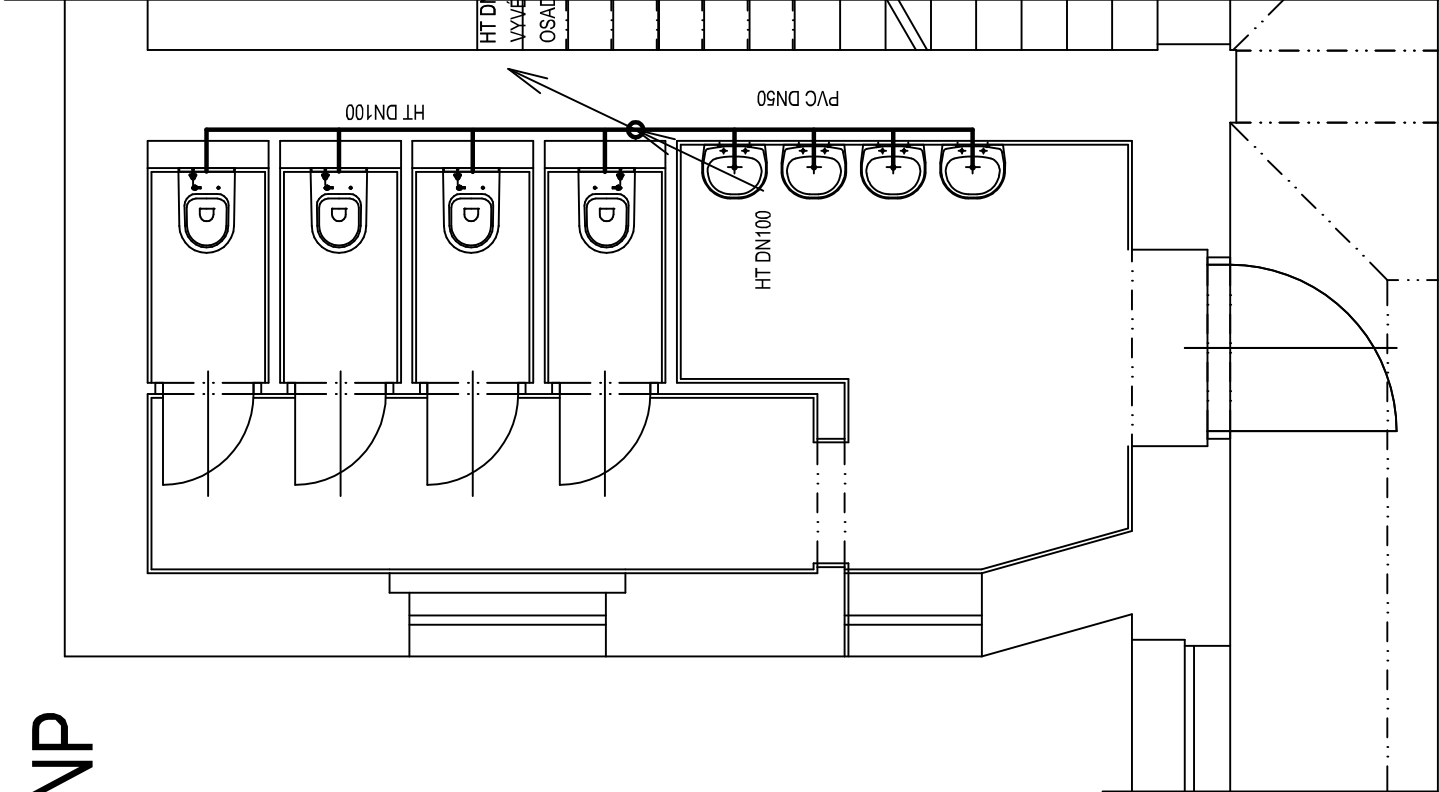
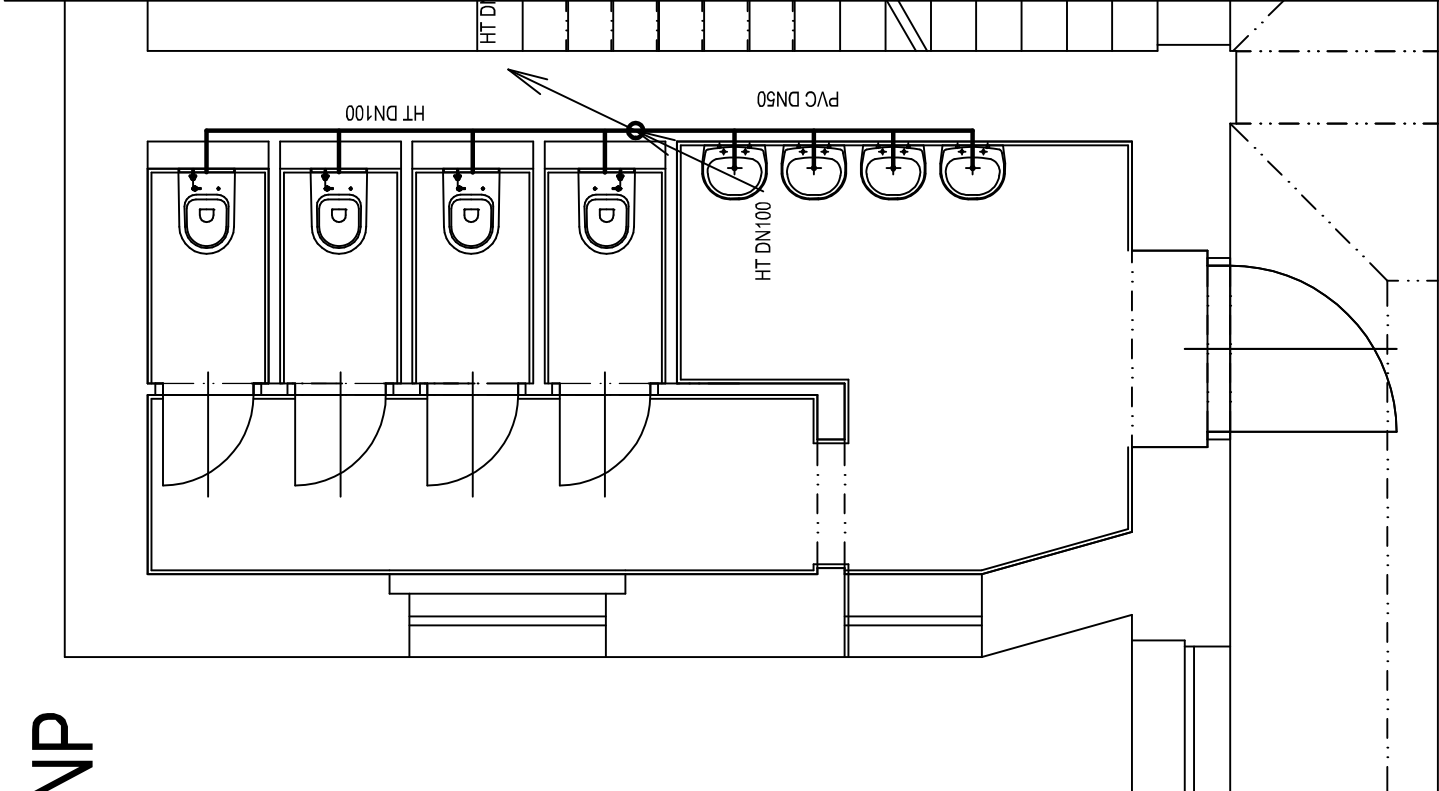


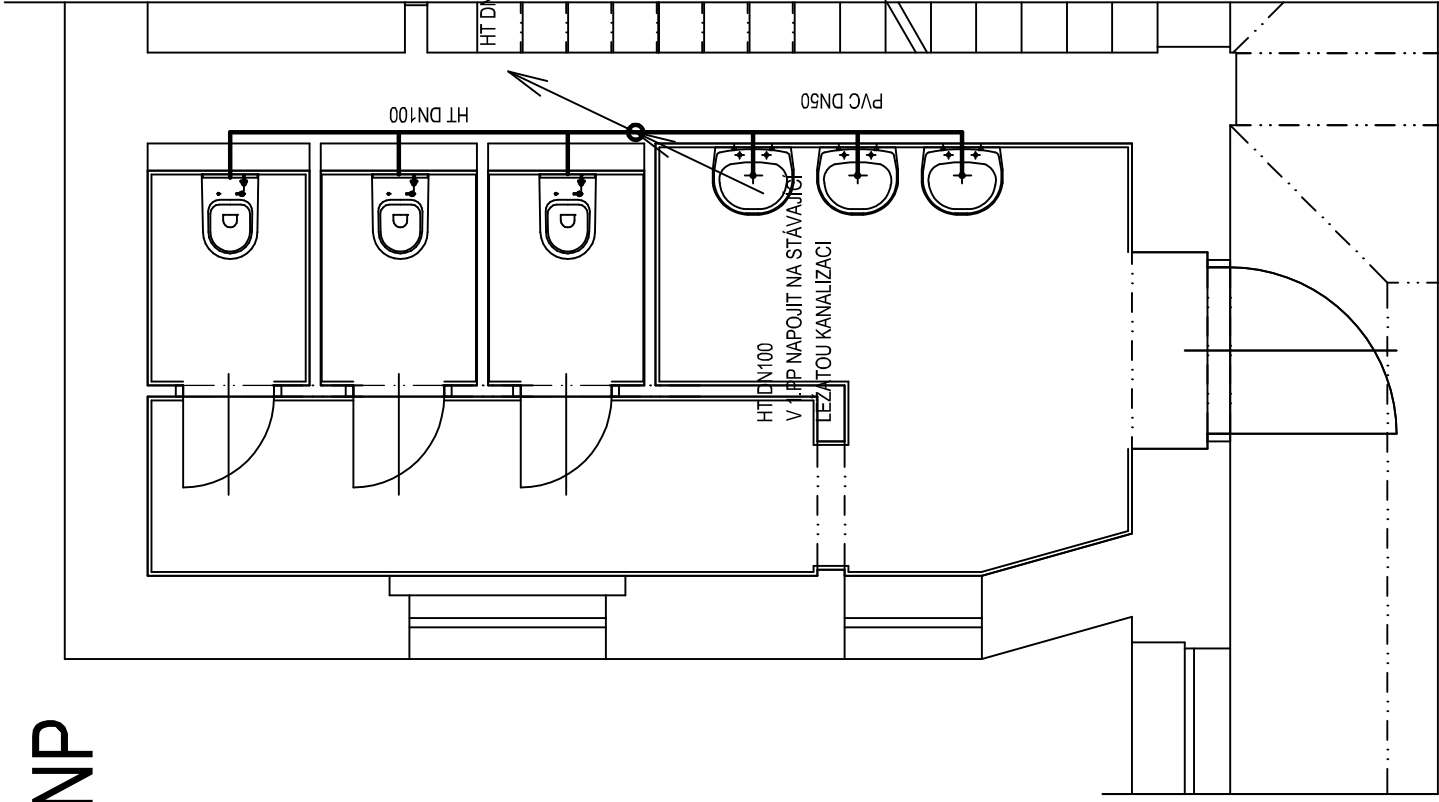

ZÁVĚSNÁ ZÁCHODOVÁ MÍSA, VČETNĚ SEDÁTKA S POKLOPEM
MONTÁŽNÍ PRVEK PRO ZÁVĚSNÝ ZÁCHOD S NÁDRŽKOU DO STĚNY
PRO SKRYTOU VESTAVBU PROVÁDĚNOU SUCHÝM PROCESEM
NASTAVITELNĚ SPLACHOVACÍ MNOŽSTVÍ
OVLÁDACÍ TLAČÍTKO NA 2 MNOŽSTVÍ




UMÝVADLO 50 CM, KOMPLET VČETNĚ SIFONU
STOJÁNKOVÁ BATERIE

KANALIZACE

1.NP

2.NP

3.NP

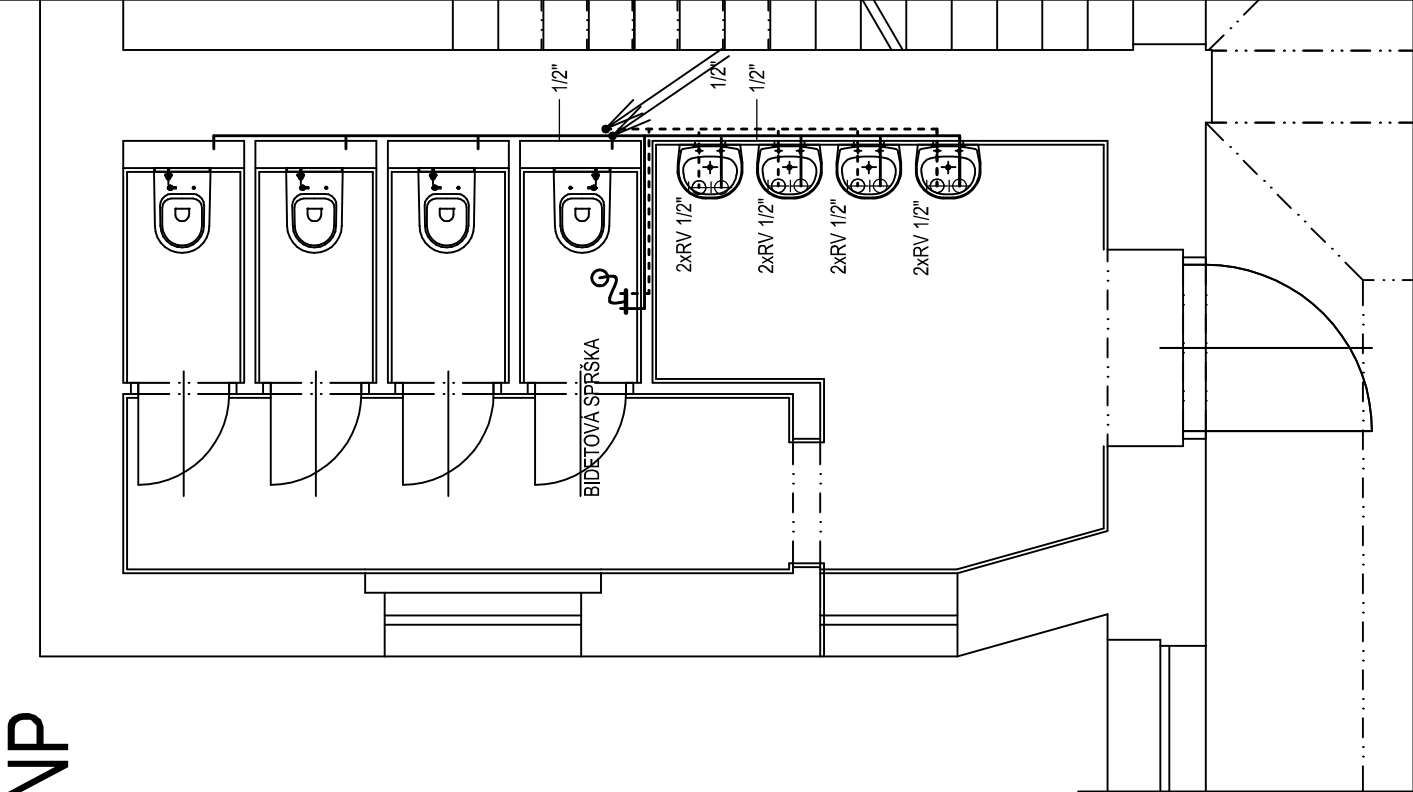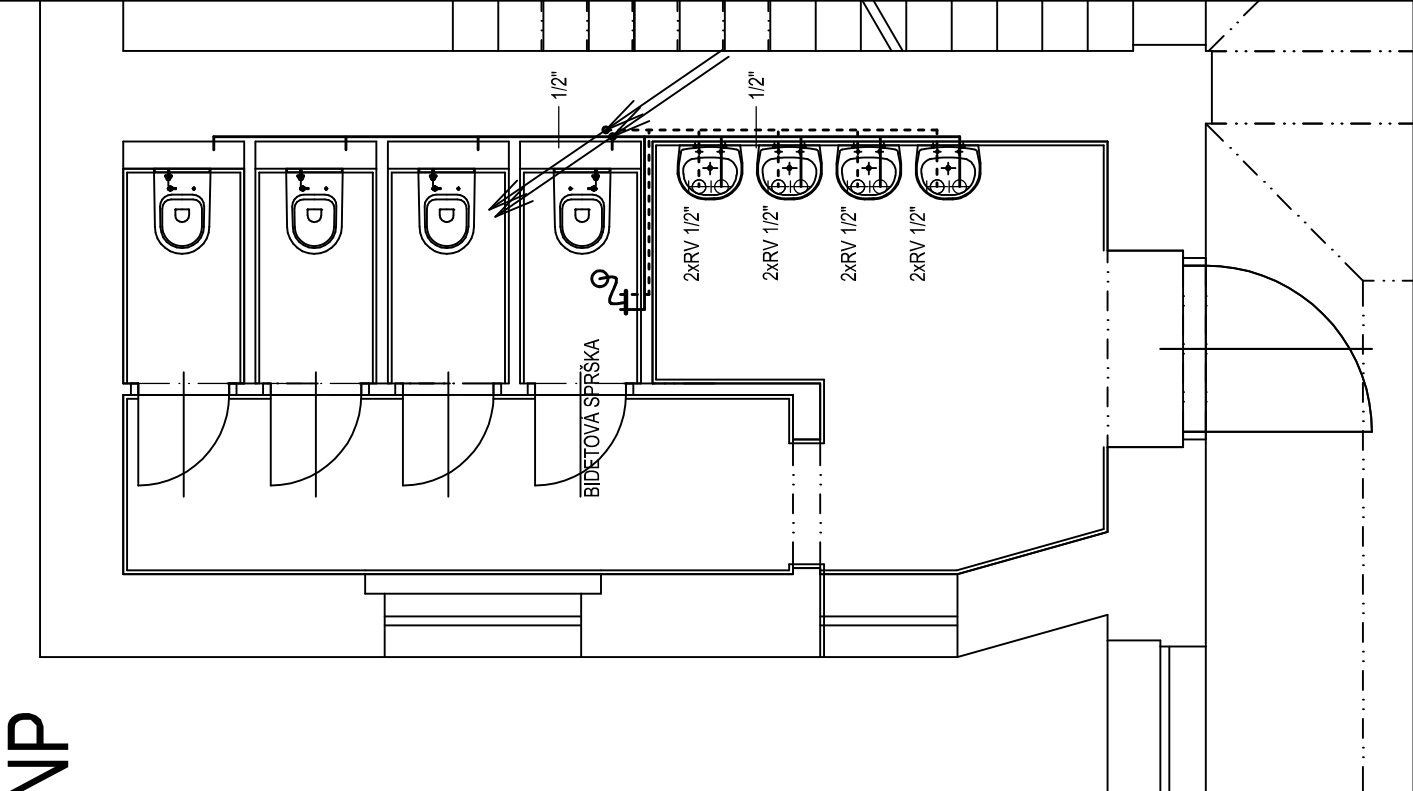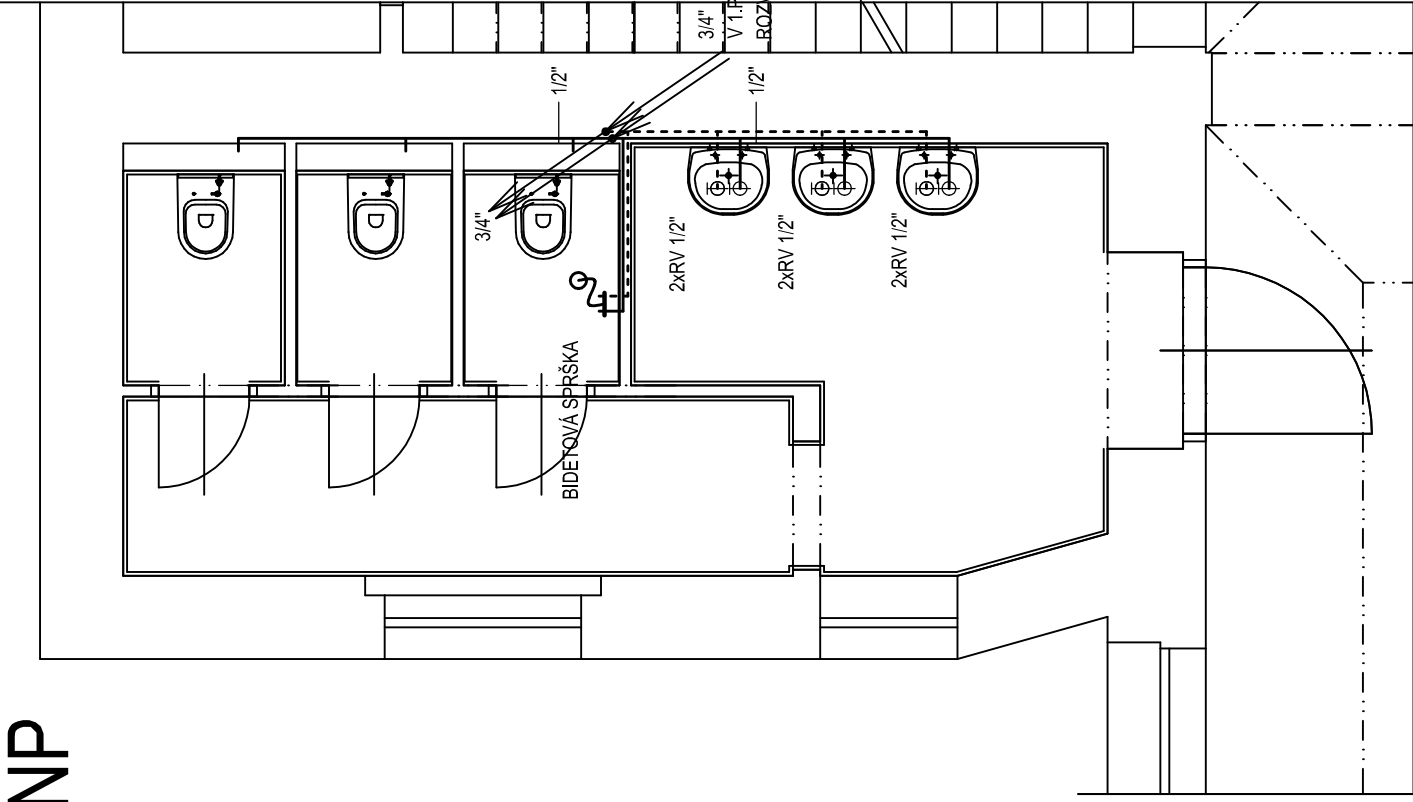

VODOVOD

1.NP

2.NP

3.NP

PARÉ Č. :

stavebník:	MĚSTO KOLÍN KARLOVO NÁMĚSTÍ 78 280 12 KOLÍN 1	ing. Martin Škorpič Projekt s.r.o. IČO 059 14 523 V Březách 794 280 02 Kolín 2			
		stupeň PD:	DZS	datum:	03/2018
výpracoval:	ING. MARTIN ŠKORPIČ, ČKAIT Č. 1840	měřiko:	1 : 50	výkres č. D.1.4 - 02	
akce:	STÁVEBNÍ ÚPRAVY SOCIÁLNÍHO ZAŘÍZENÍ ZŠ OVČARECKA				
název výkresu:	ZÁCHODY DÍVEK ZTI				