
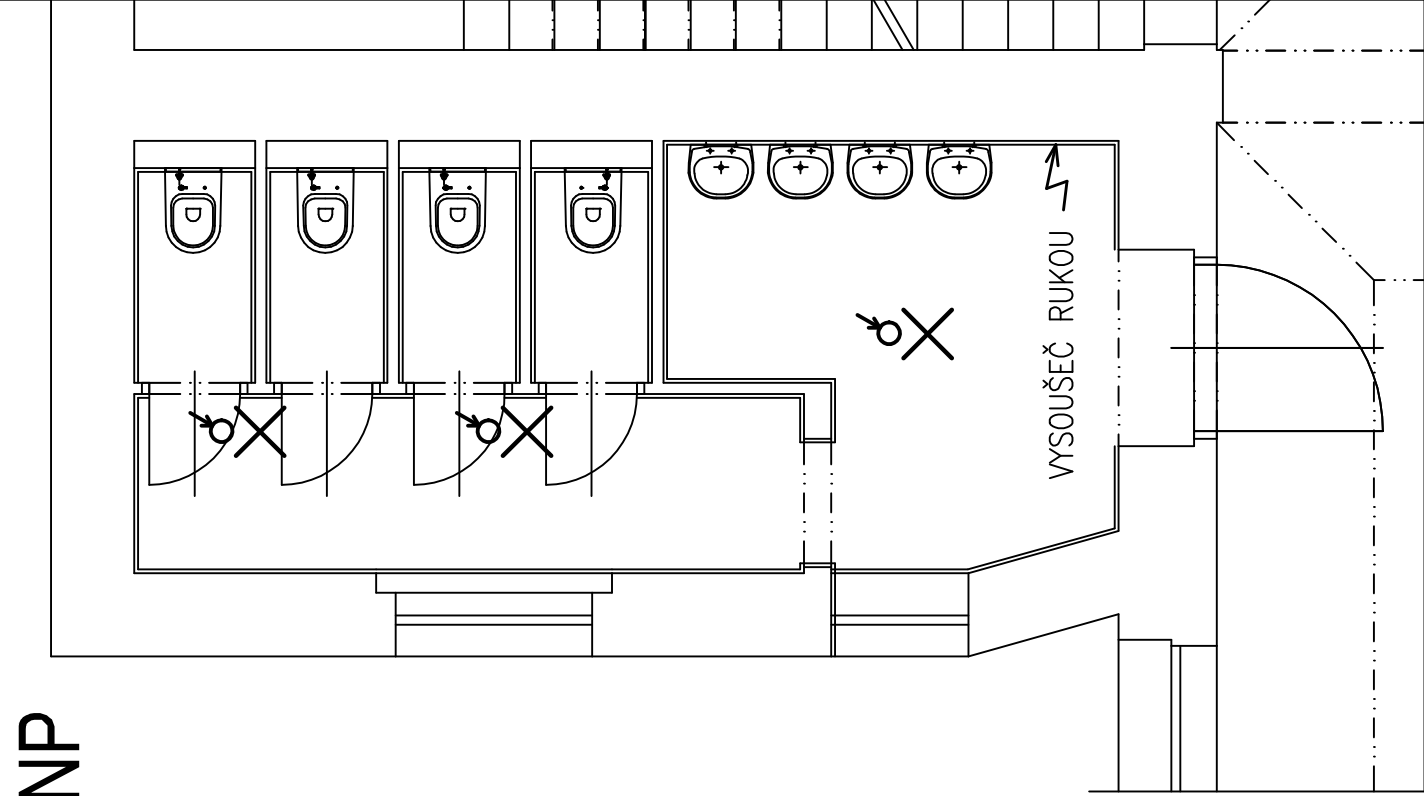
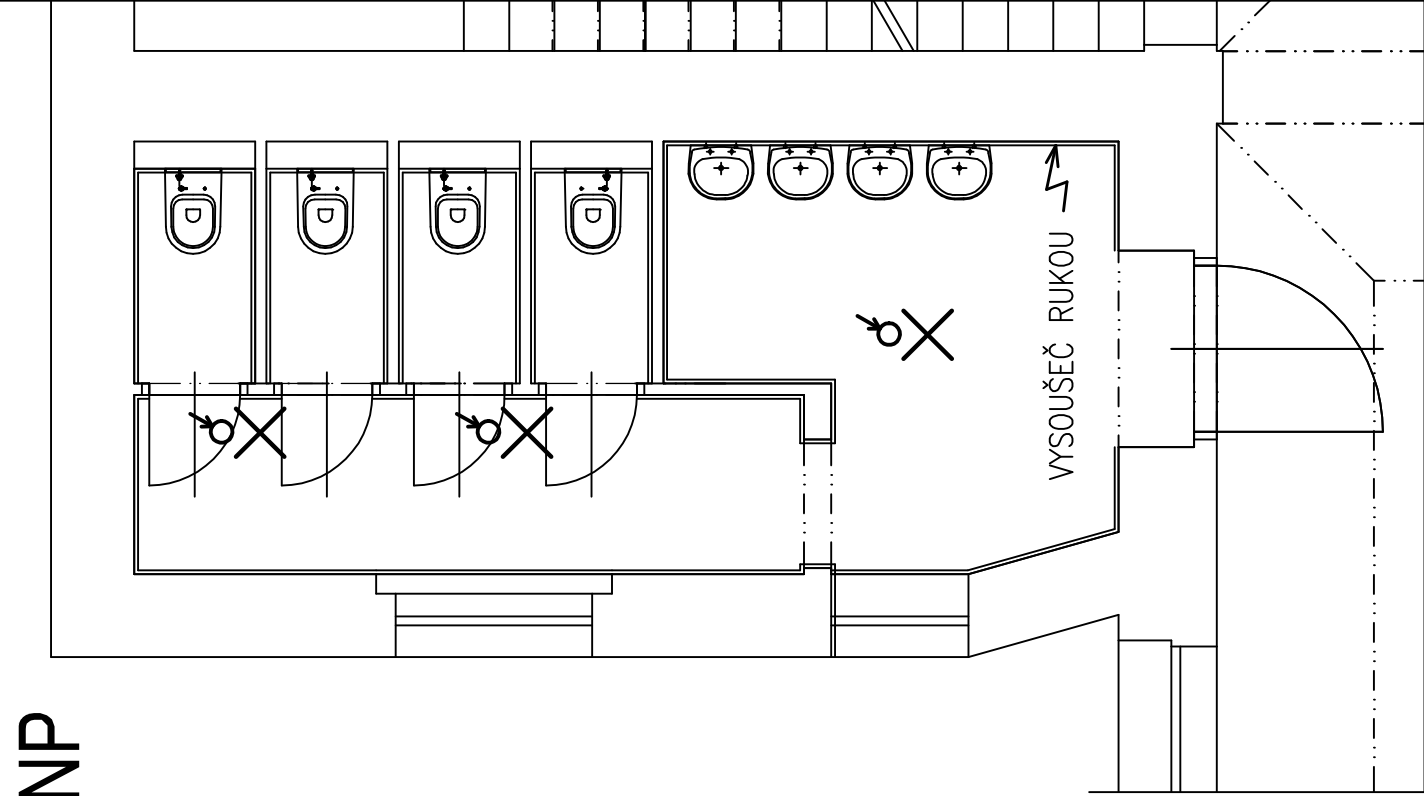
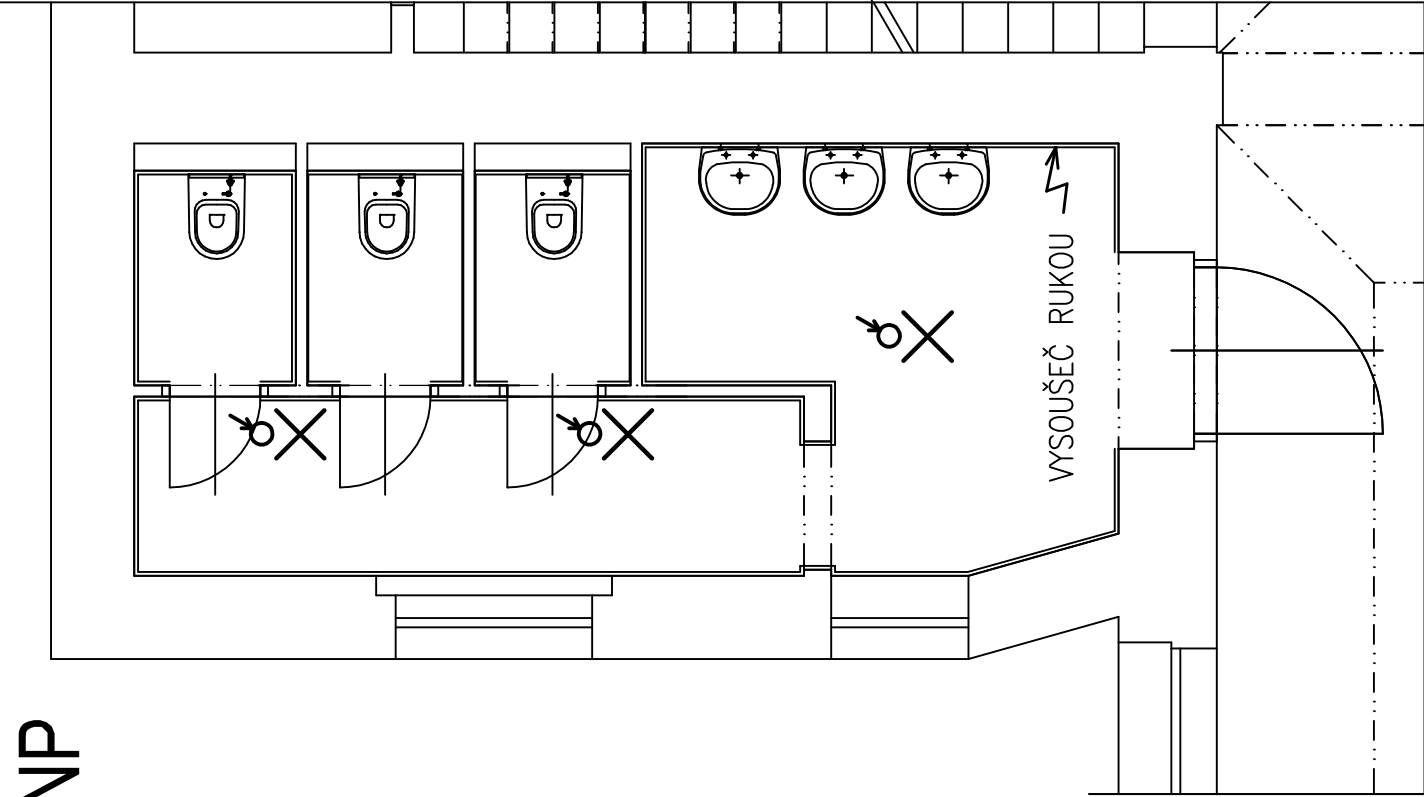
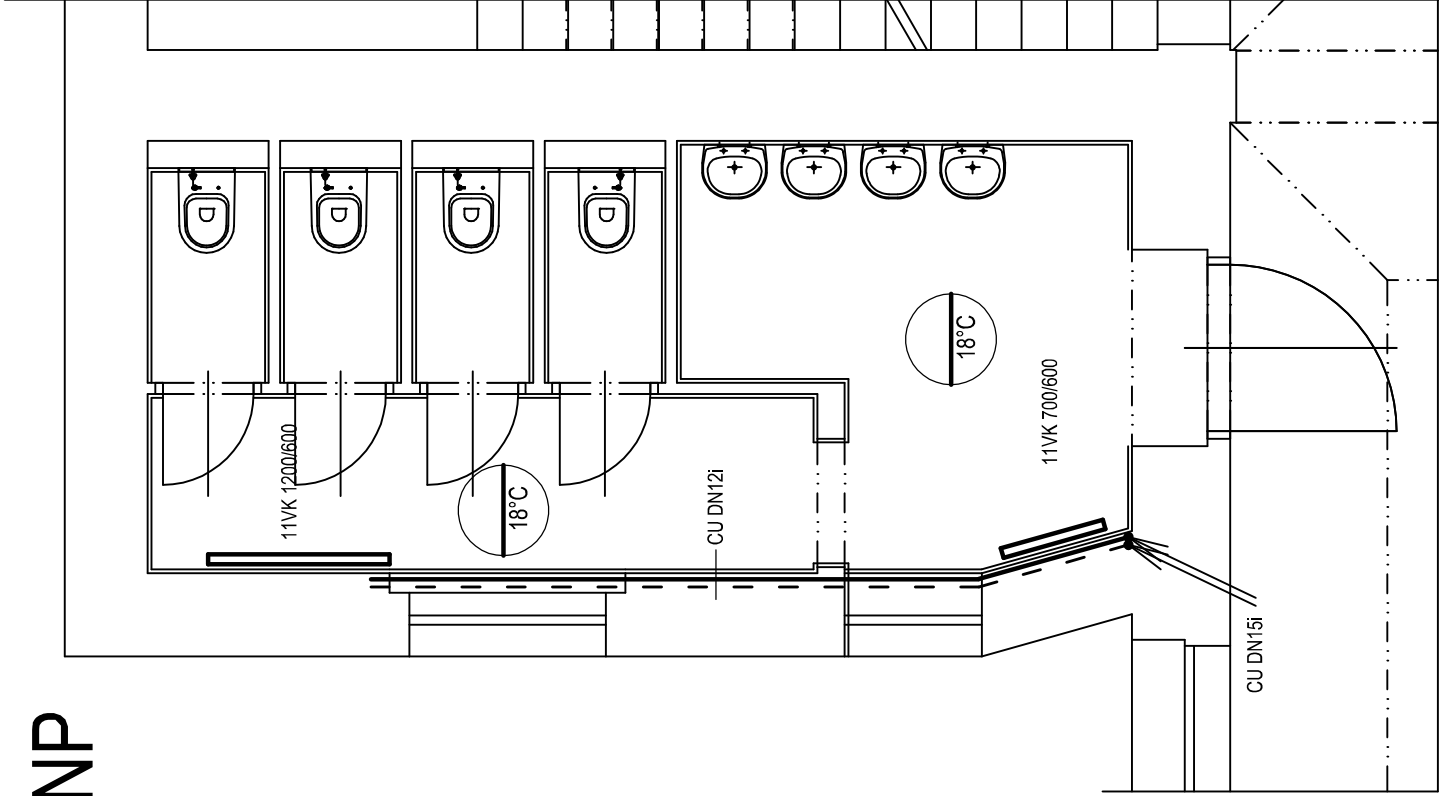
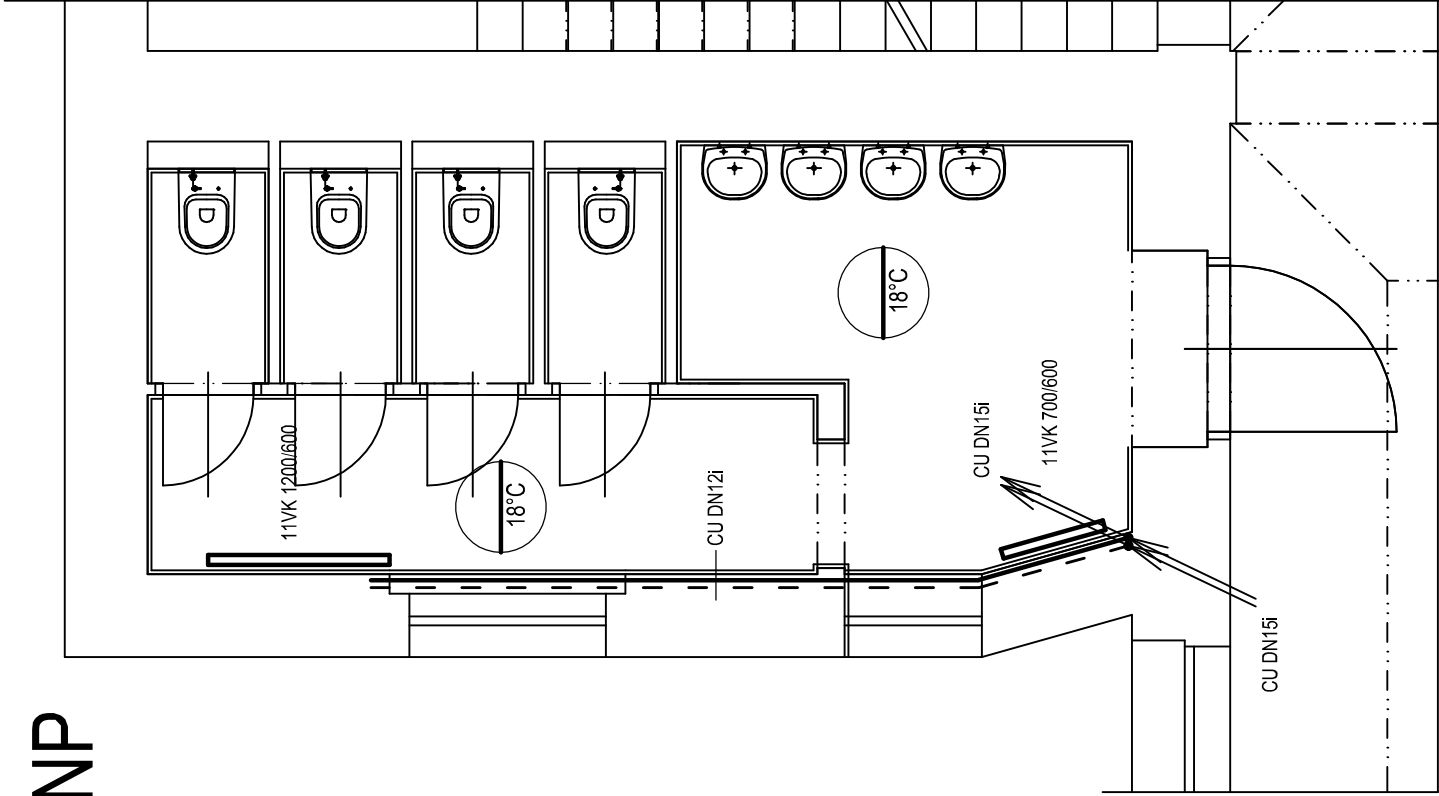


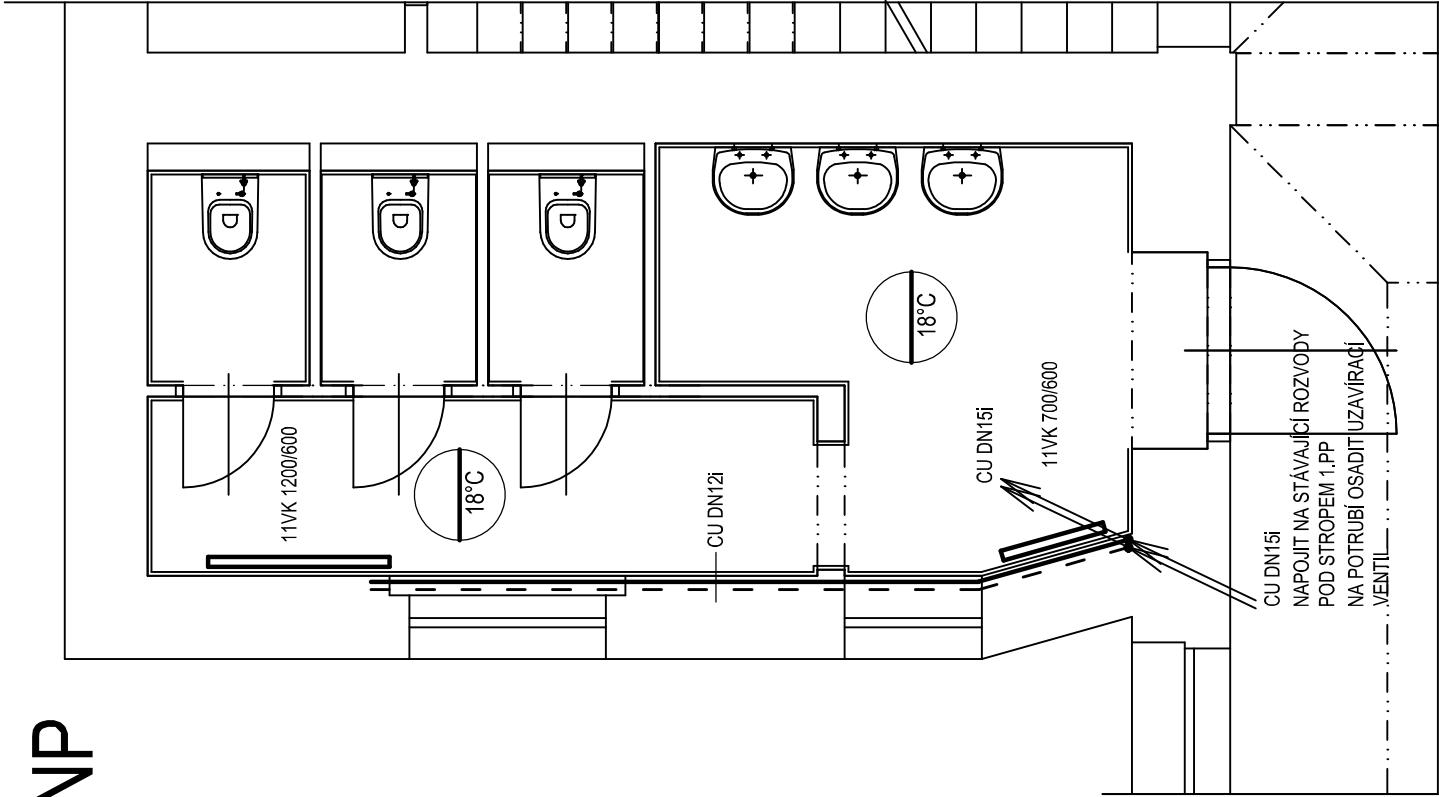

ELEKTRO

⌘ ♂

KOUPELNOVÉ SVÍTIDLO LED 16W/230V
IP 44, 2300 K, 1300 lm
POHYBOVÝ SPINAČ

PARÉ Č.:

stavebník:	MĚSTO KOLÍN KARLOVO NÁMĚSTÍ 78 280 12 KOLÍN 1			ing. Martin Škorpič Projekt s.r.o. IČO 059 14 523 V Březách 794 280 02 Kolín 2		
	ING. MARTIN ŠKORPIČ, ČKAIT Č. 1840			stupeň PD:	DZS	
akce:	STÁVEBNÍ ÚPRAVY SOCIÁLNÍHO ZAŘÍZENÍ ZŠ OVČARECKA			datum:	03/2018	
	název výkresu: ZÁCHODY DÍVEK ÚT, ELEKTROINSTALACE			měřítko:	1 : 50	
			výkres č. D.1.4 - 03			