



1.NP


KANALIZACE

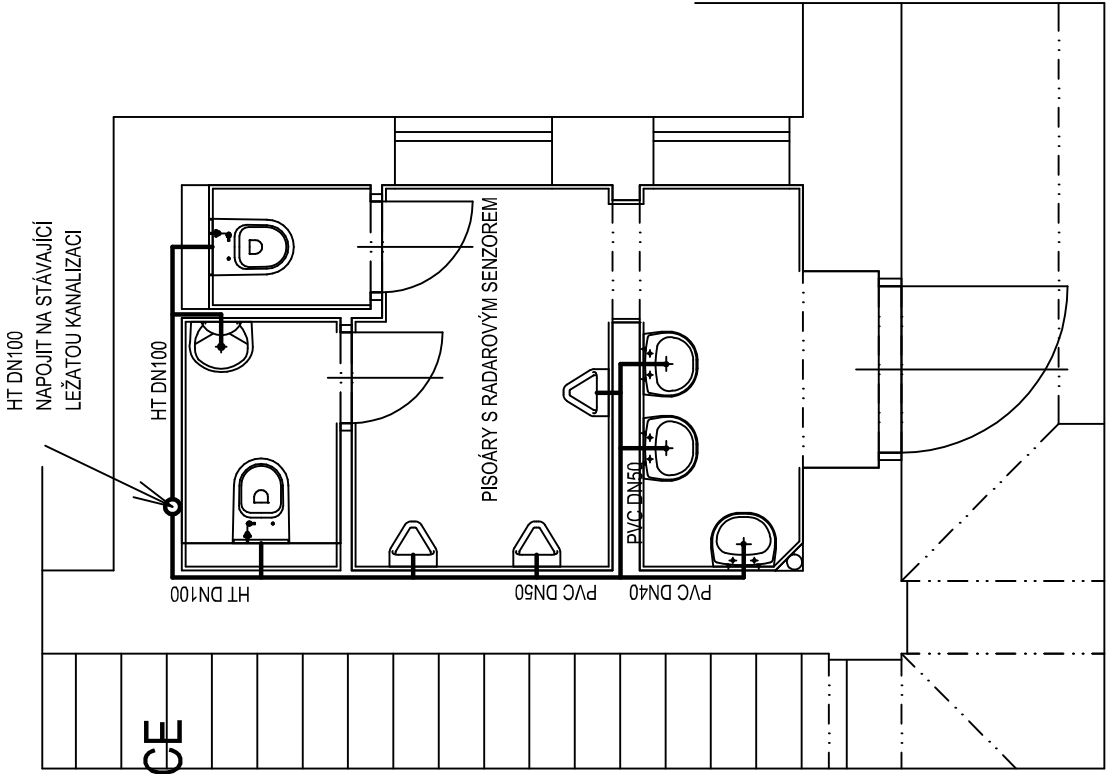

2.NP

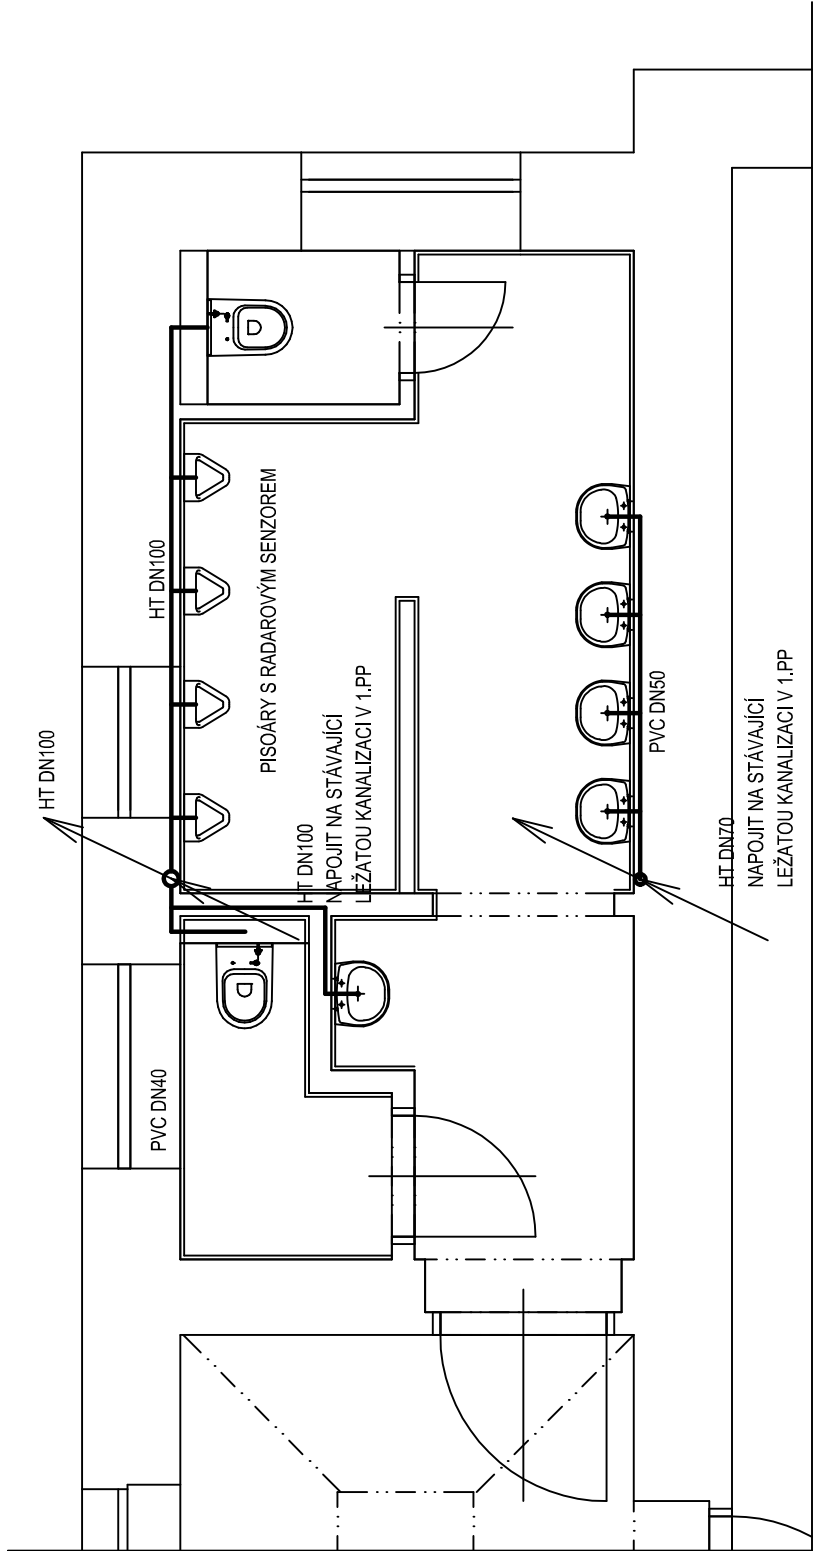

3.NP

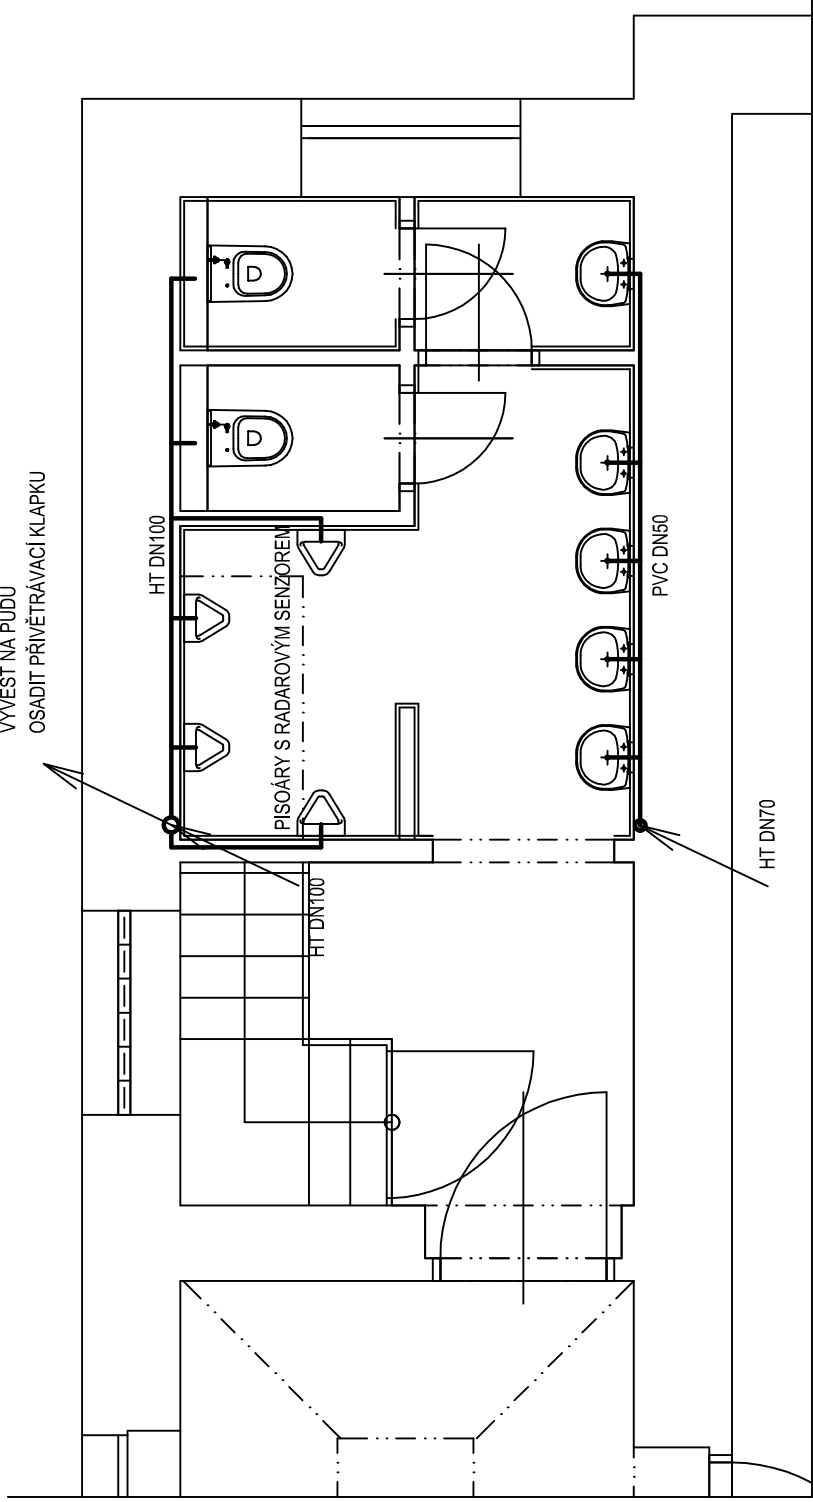


PISOÁŘ S RADAROVÝM SENZOREM

URINAL S VNITŘNÍM PŘÍVODEM VODY
RADAROVÝ SENZOR


ZÁVĚSNÁ ZÁCHODOVÁ MÍSA, VČETNĚ SEDÁTKA S POKLOPEM
MONTÁŽNÍ PRVEK PRO ZÁVĚSNÝ ZÁCHOD S NÁDRŽKOU DO STĚNY
PRO SKRYTOU VESTAVBU PROVÁDĚNOU SUCHÝM PROCESEM
NASTAVITELNĚ SPLACHOVACÍ MNOŽSTVÍ
OVLÁDACÍ TLAČÍTKO NA 2 MNOŽSTVÍ

1.NP


VODOVOD

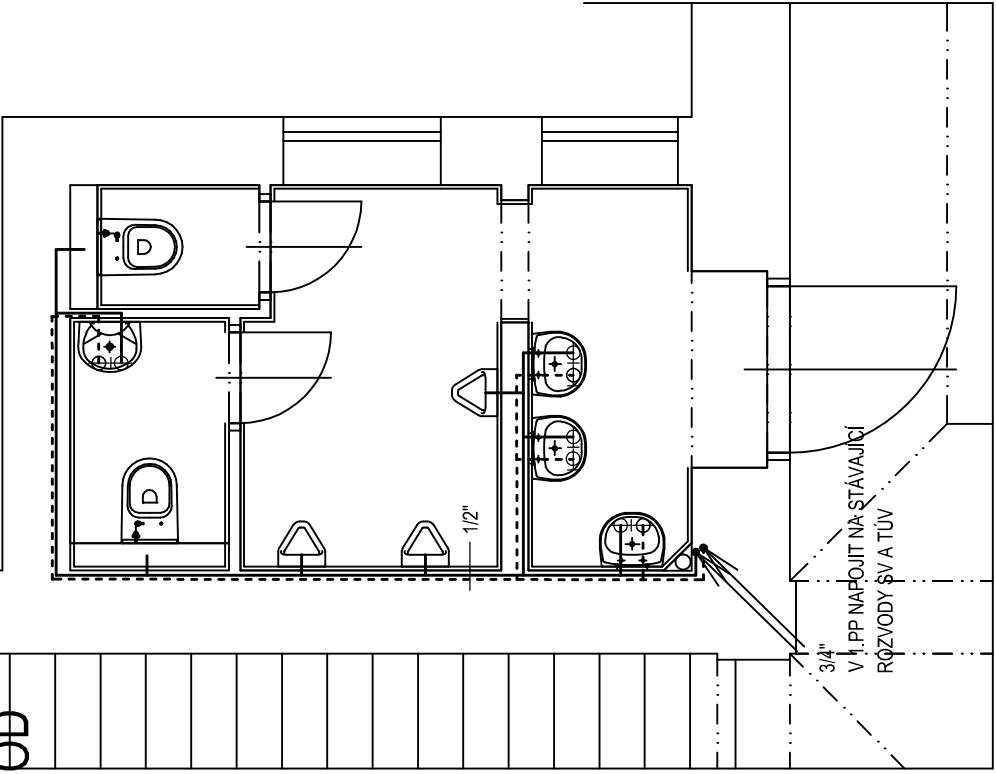

2.NP

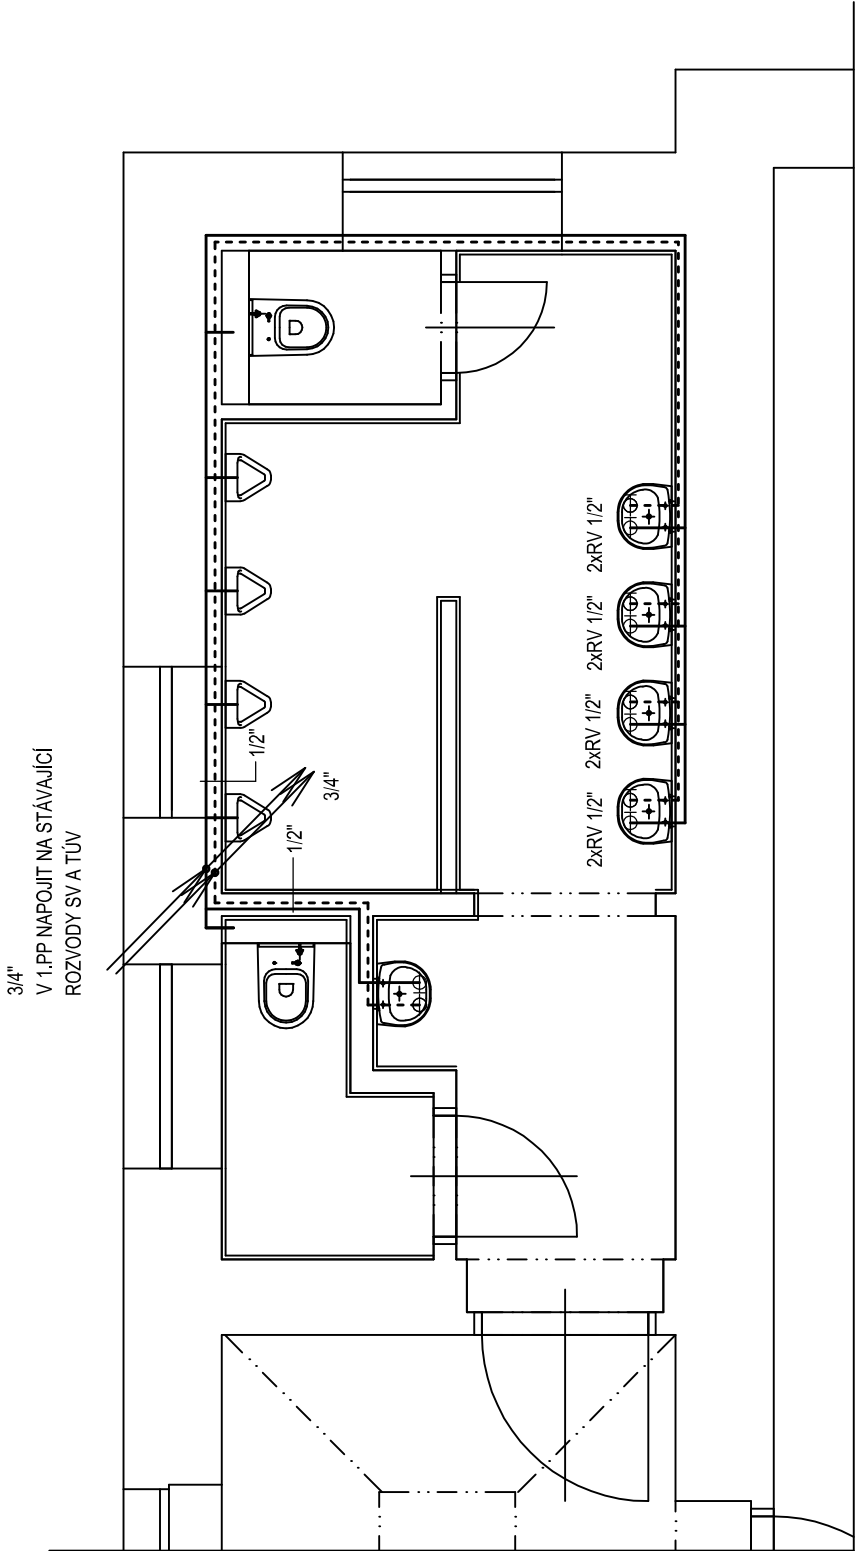

3.NP

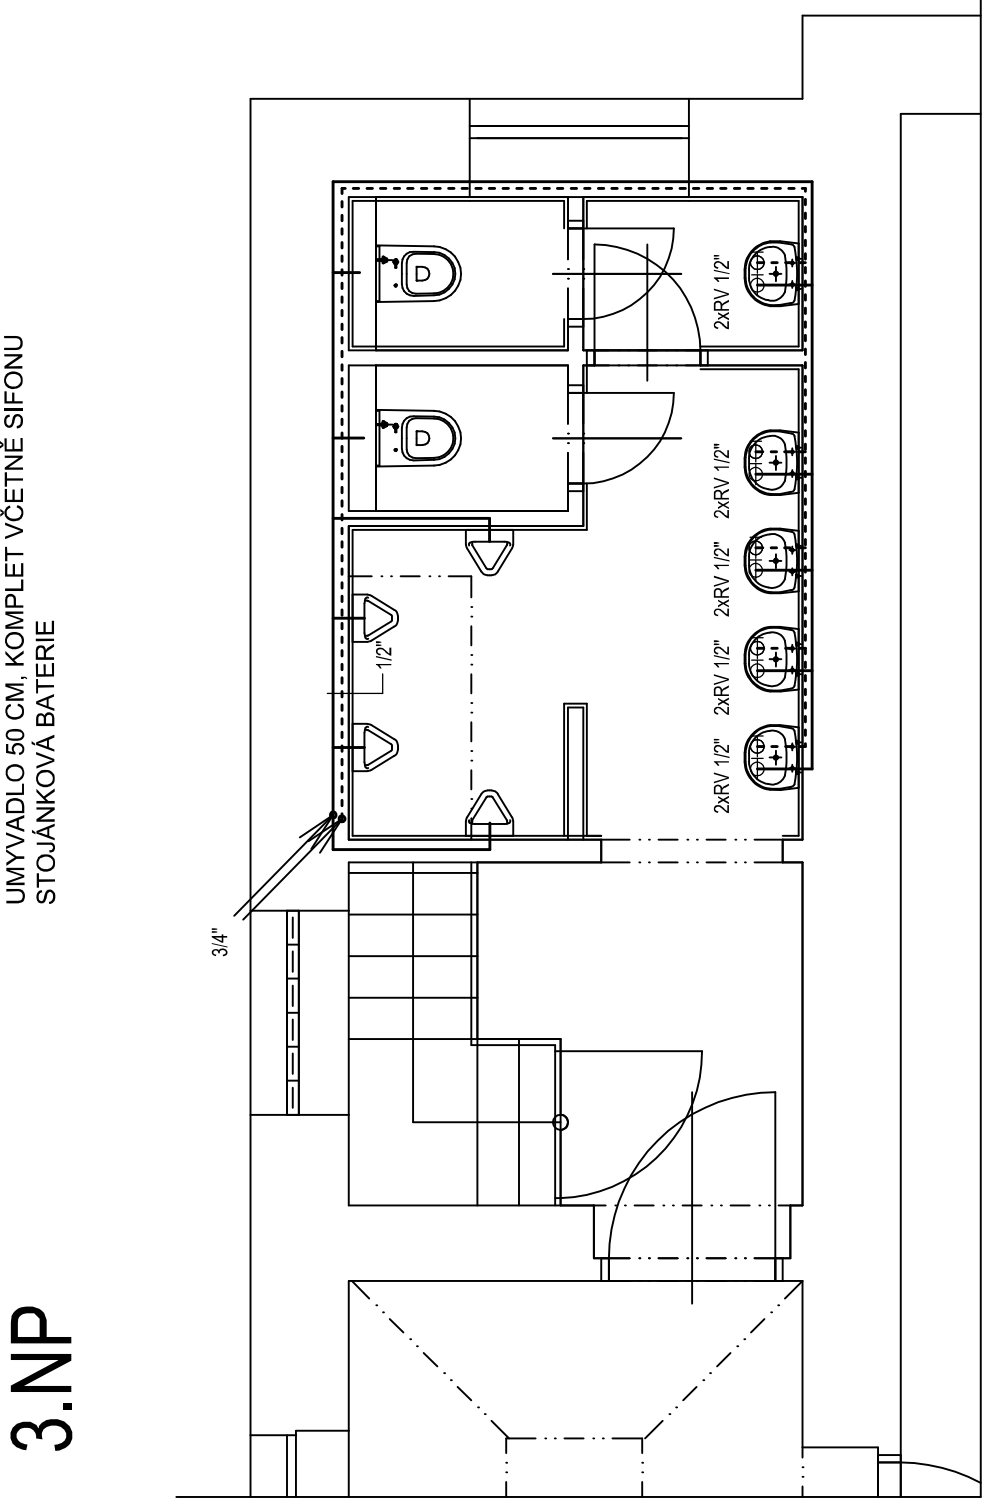

UMYVADLO 50 CM, KOMPLET VČETNĚ SIFONU
STOJÁNKOVÁ BATERIE

PARÉ Č. :

stavebník:	MĚSTO KOLÍN KARLOVO NÁMĚSTÍ 78 280 12 KOLÍN 1			ing. Martin Škorpič Projekt s.r.o. IČO 059 14 523 V Bržích 794 280 02 Kolín 2		
	ING. MARTIN ŠKORPIČ, ČKAIT Č. 1840			DZS		
výpracoval:	STÁVEBNÍ ÚPRAVY SOCIÁLNÍHO ZAŘÍZENÍ ZŠ OVČARECKA			datum: 03/2018		
akce:	ZÁCHODY CHLAPCŮ ZTI			měřtko: 1 : 50		
název výkresu:	D.1.4 - 04			výkres č.		