



1.NP


ÚT

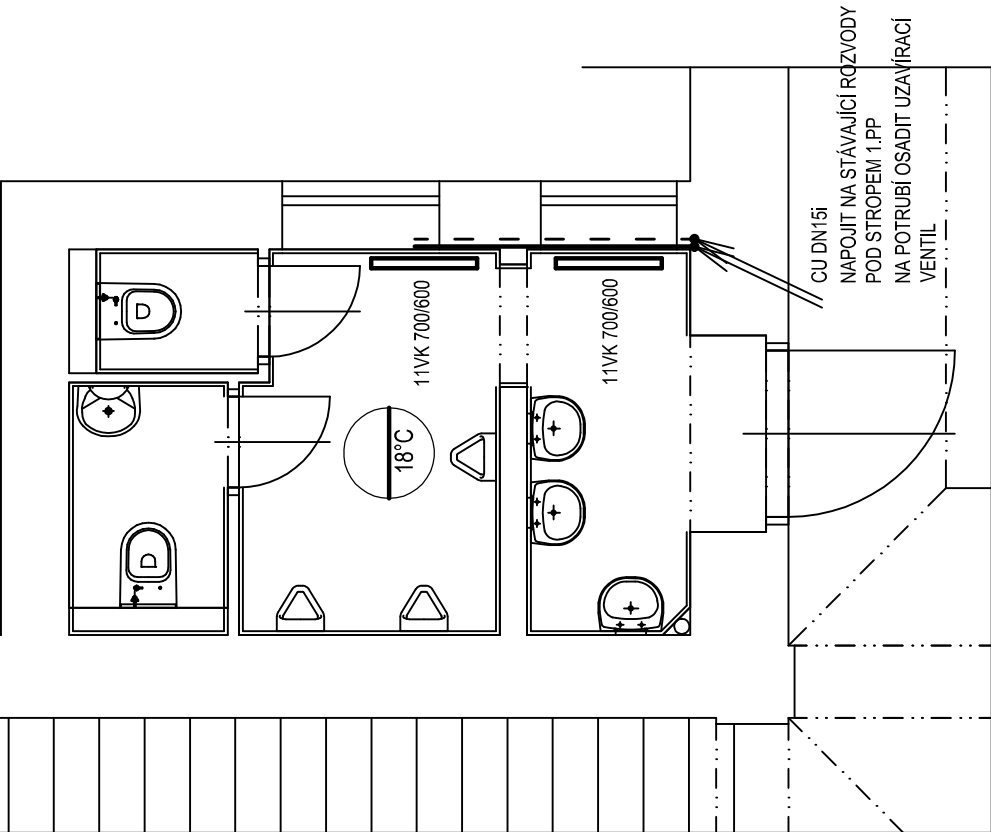

2.NP

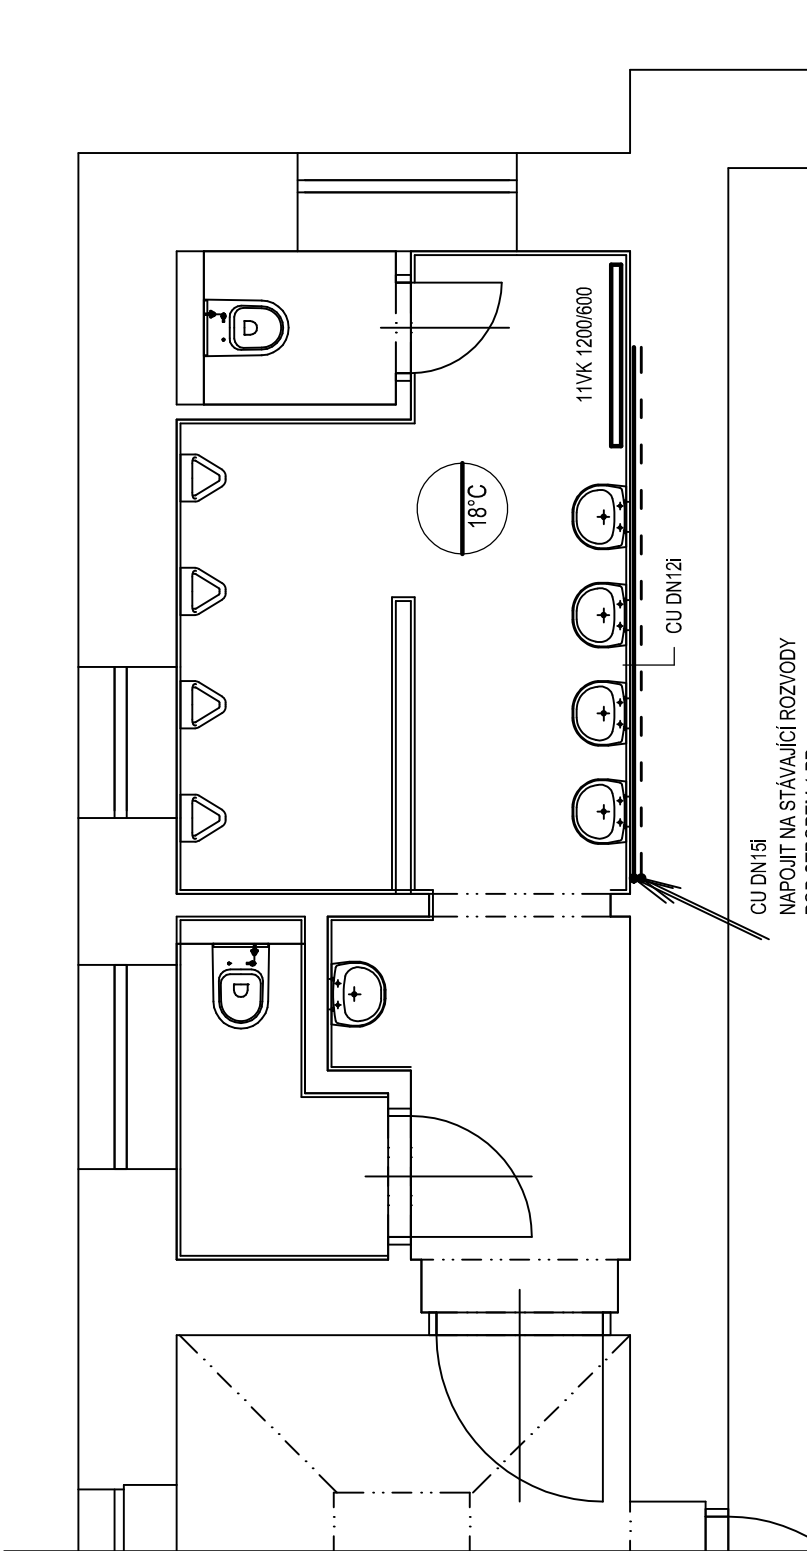


3.NP

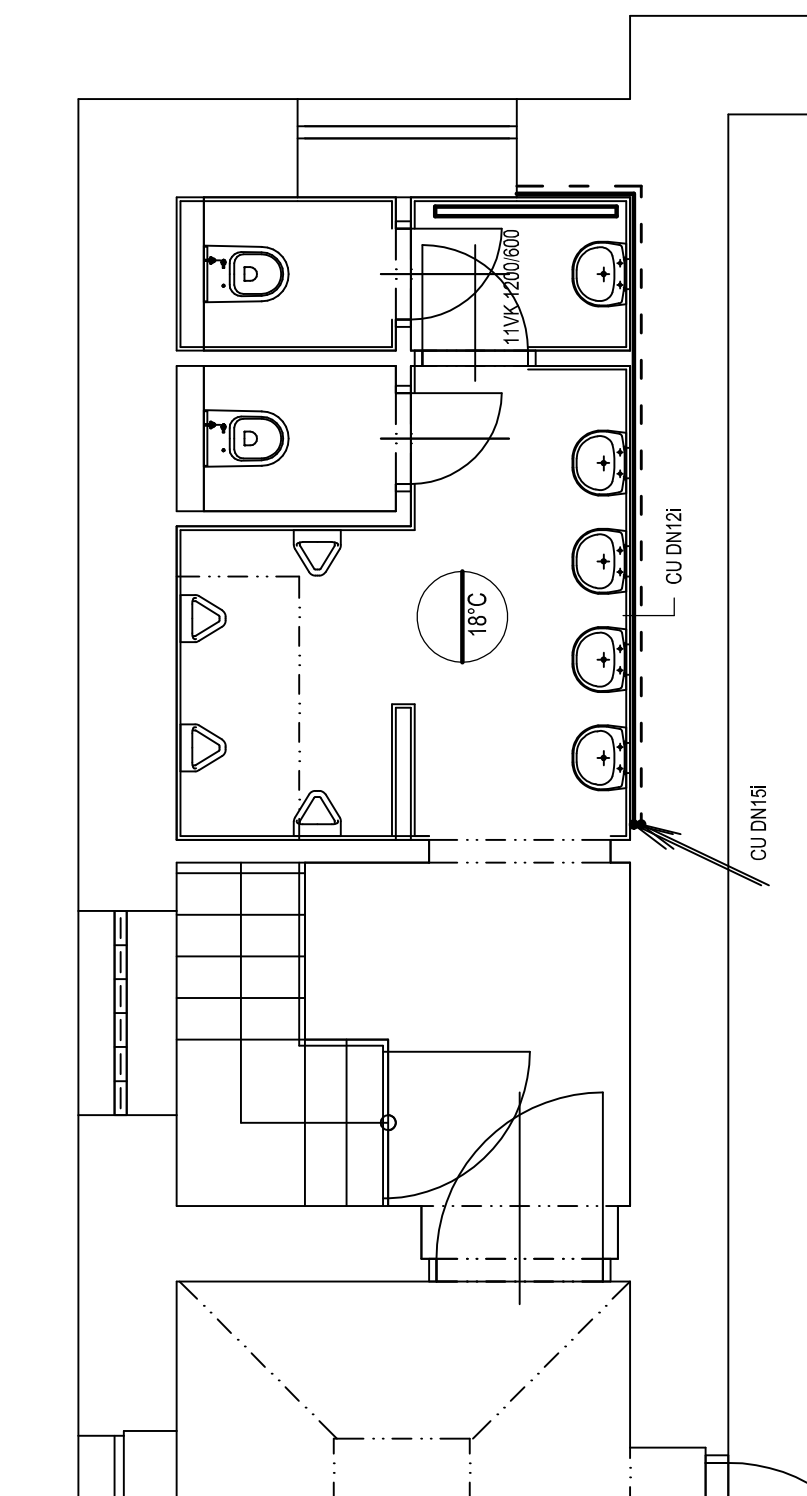


1.NP


ELEKTRO

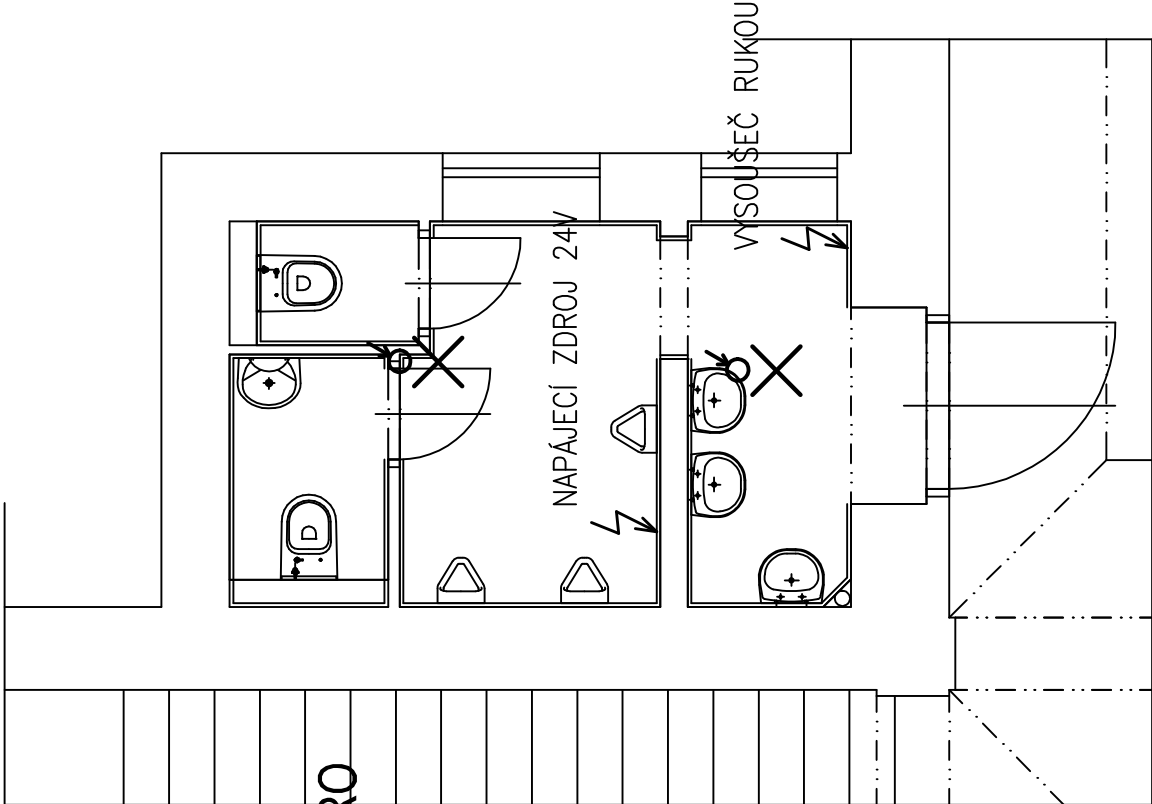

2.NP

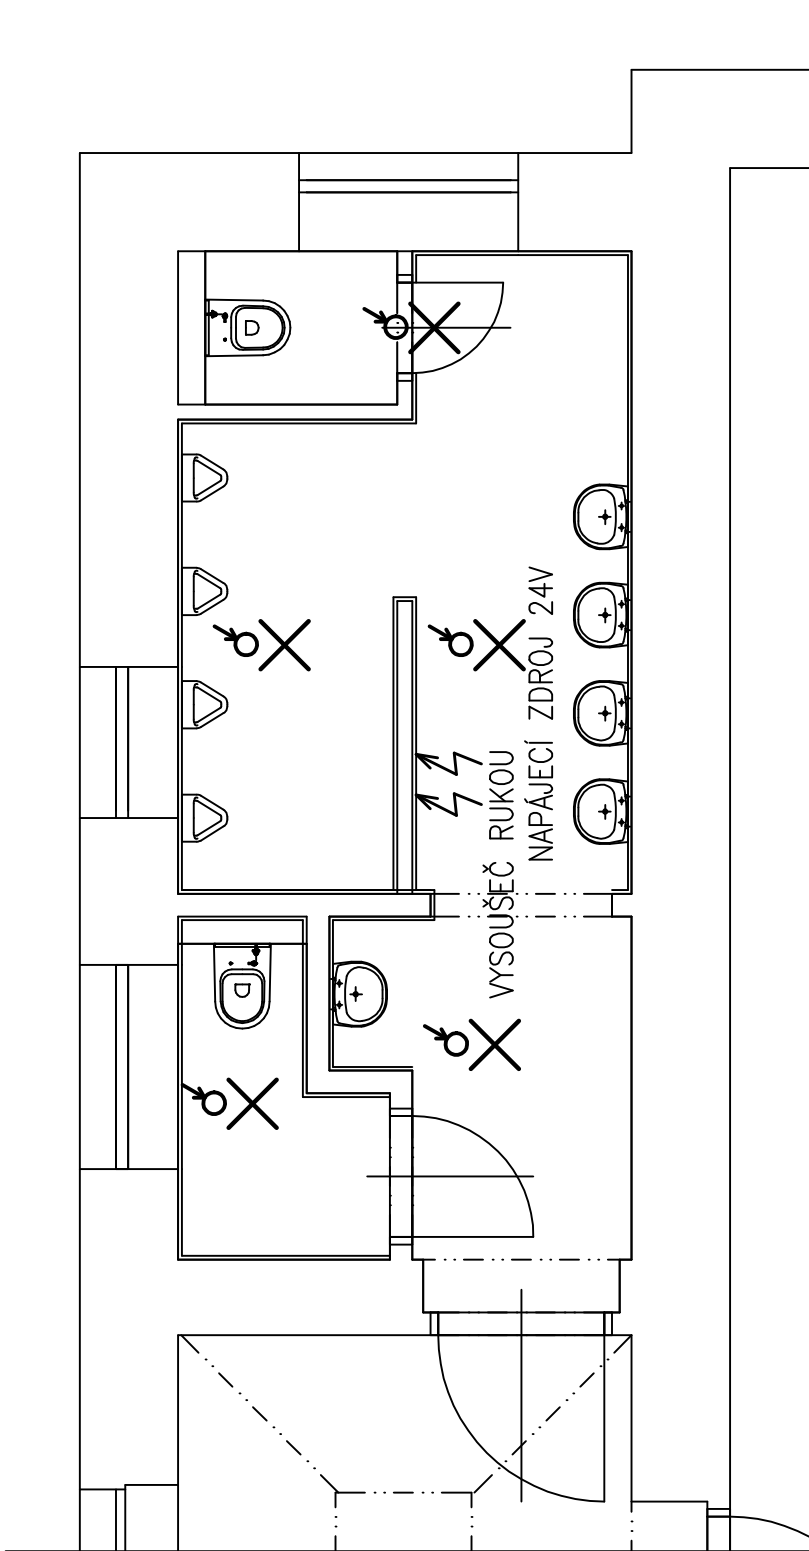

3.NP

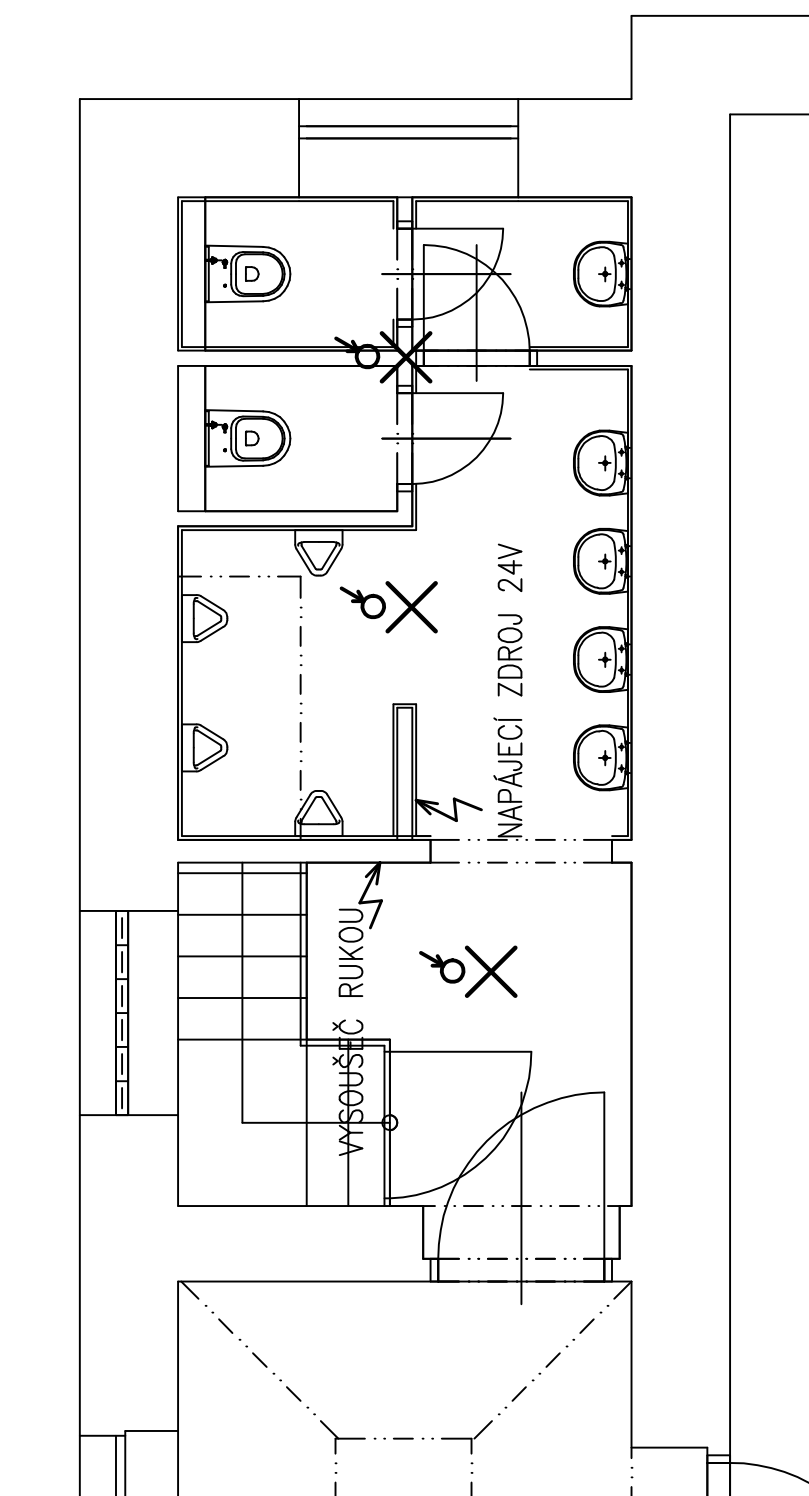

✕ ♂
KOUPELNOVÉ SVÍTIDLO LED 16W/230V
IP 44, 2300 K, 1300 lm
POHYBOVÝ SPÍNAČ

PARÉ Č. :

stavebník:	MĚSTO KOLÍN KARLOVO NÁMĚSTÍ 78 280 12 KOLÍN 1	ing. Martin Škorpič Projekt s.r.o. IČO 059 14 523 V.Březách 794 280 02 Kolín 2
výpracoval:	ING. MARTIN ŠKORPIČ, ČKAIT Č. 1840	stupeň PD: DZS
akce:	STÁVEBNÍ ÚPRAVY SOCIÁLNÍHO ZAŘÍZENÍ ZŠ OVČARECKA	datum: 03/2018
název výkresu:	ZÁCHODY CHLAPCŮ ÚT, ELEKTROINSTALACE	mřítko: 1 : 50
		výkres č. D.1.4 - 05