
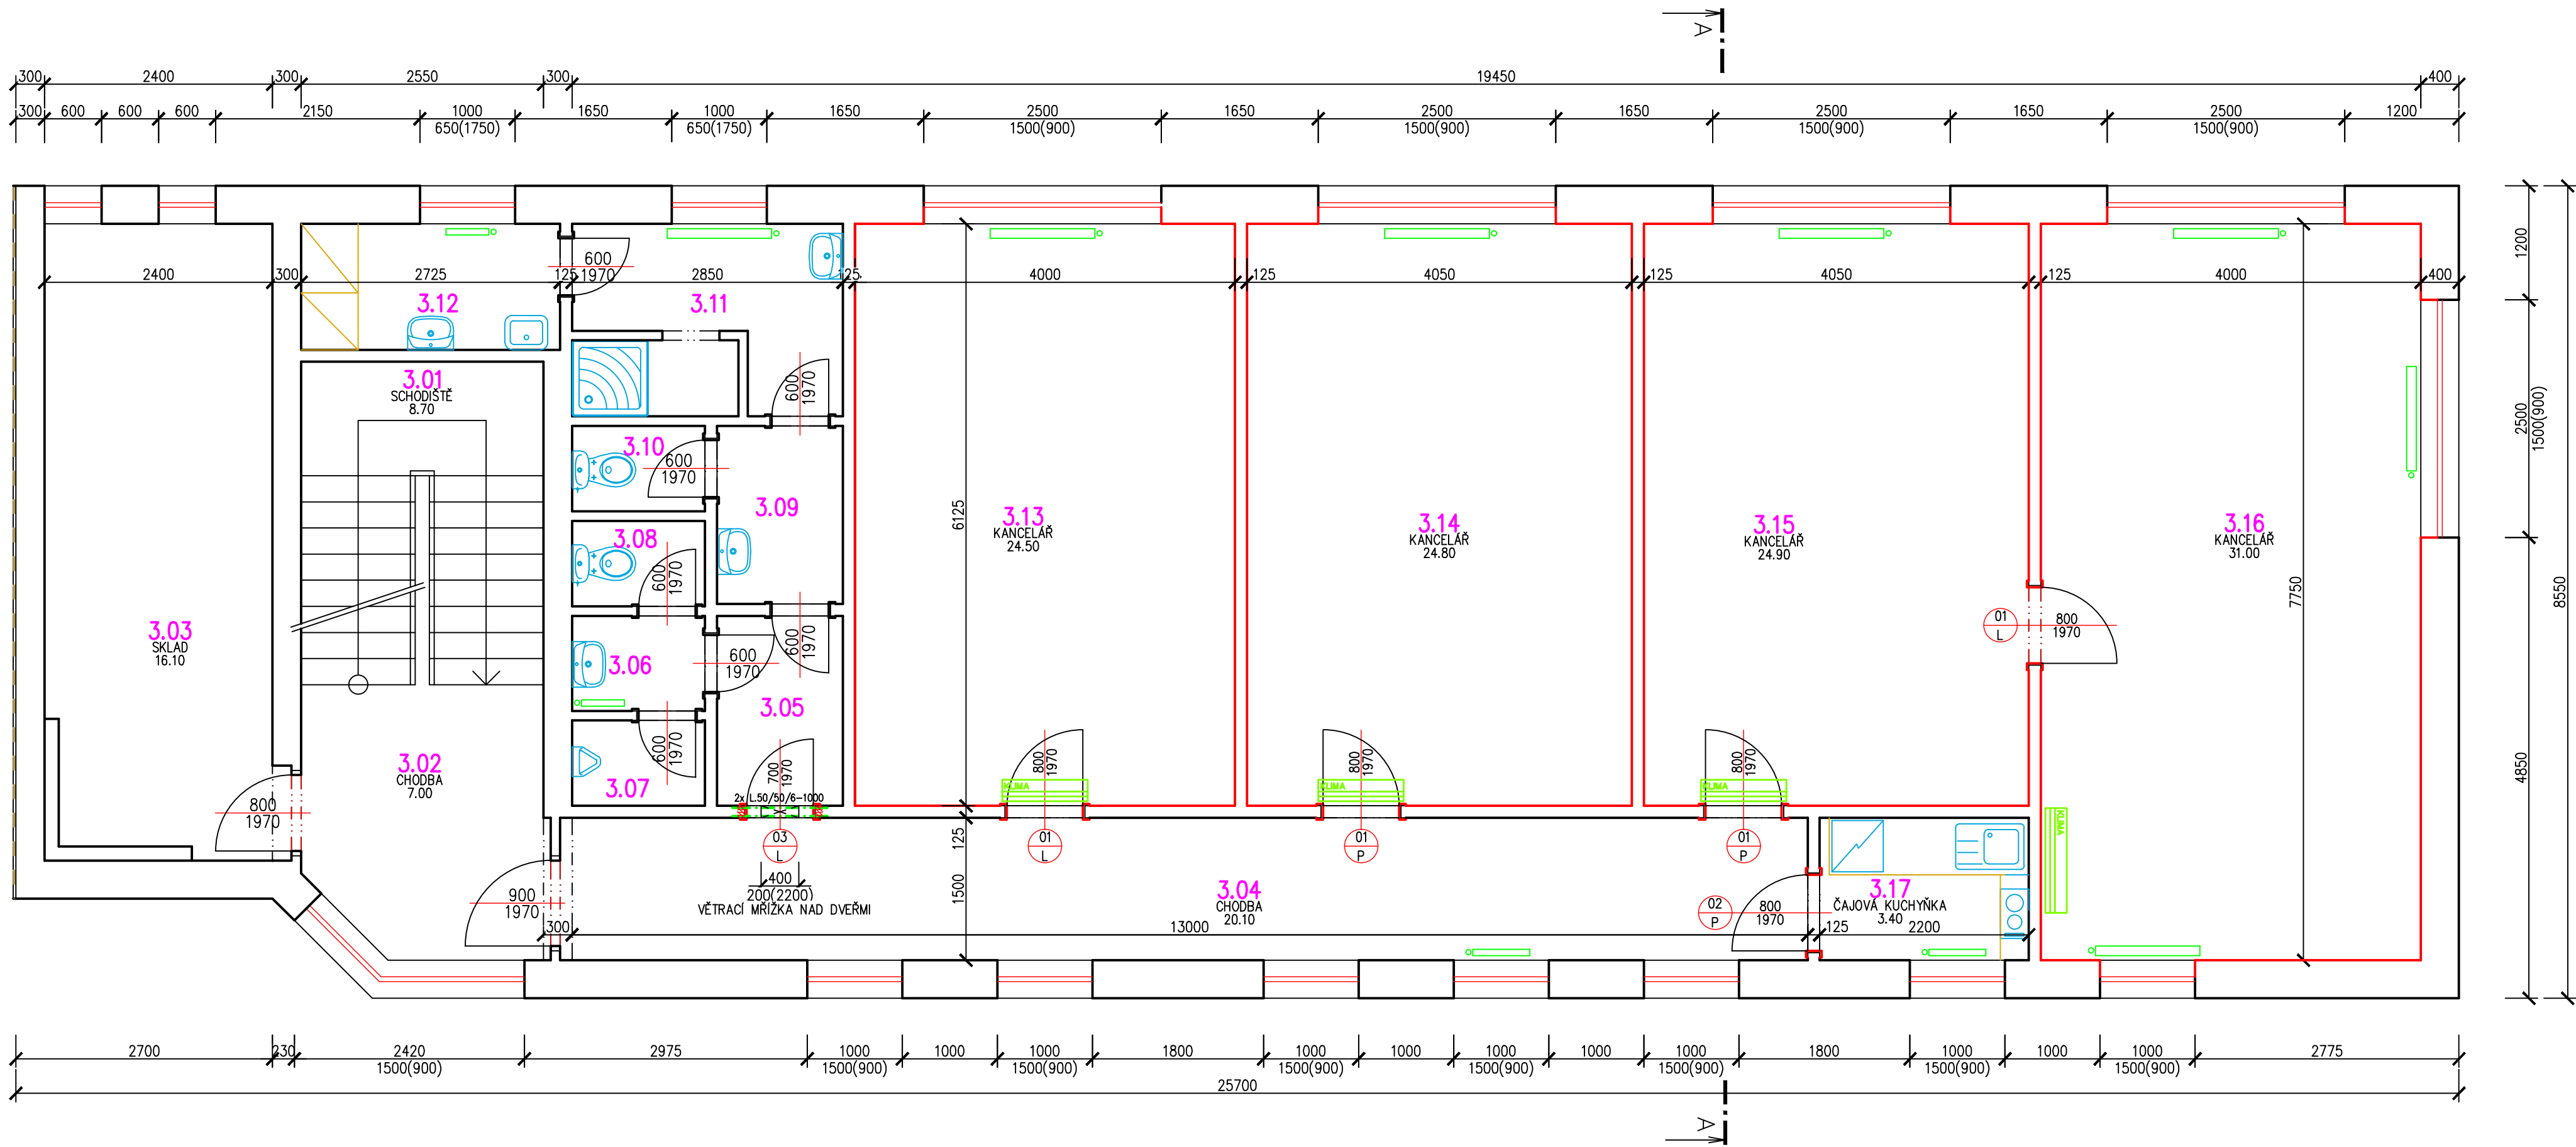


PŮDORYS 3.NP M 1:50 – NAVRHOVANÝ STAV

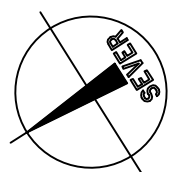

LEGENDA MATERIÁLŮ

- STÁVAJÍCÍ ZDIVO
DOZDÍVKY OSTĚNÍ Z CP P15 NA MC, NEBO Z TVÁRNIC P2–500
UPRAVOVANÉ PLOCHY STĚN, STROPŮ A PODLAH

TABULKA STÁVAJÍCÍCH MÍSTNOSTÍ:

ČÍSLO	ÚČEL MÍSTNOSTI	PLOCHA [m ²]	PODLAHA	STROP	Celkem [m ²]
3.01	SCHODIŠTĚ	8,7	DLAŽBA KERAMICKÁ	OMÍTKA	55,15
3.02	CHODBA	7	DLAŽBA KERAMICKÁ	OMÍTKA	
3.03	SKLAD	16,1	DLAŽBA KERAMICKÁ	OMÍTKA	
3.05	CHODBA	2,65	DLAŽBA KERAMICKÁ	OMÍTKA	
3.06	PŘEDSÍŇ WC	1,6	DLAŽBA KERAMICKÁ	OMÍTKA	
3.07	PISOIR	1,25	DLAŽBA KERAMICKÁ	OMÍTKA	
3.08	WC MUŽI	1,25	DLAŽBA KERAMICKÁ	OMÍTKA	
3.09	PŘEDSÍŇ WC	2,7	DLAŽBA KERAMICKÁ	OMÍTKA	
3.10	WC ŽENY	1,25	DLAŽBA KERAMICKÁ	OMÍTKA	
3.11	SPRCHA, UMÝVÁRNA ŽENY	5,55	DLAŽBA KERAMICKÁ	OMÍTKA	
3.12	ÚKLID	3,7	DLAŽBA KERAMICKÁ	OMÍTKA	125,3
3.13	KANCELÁŘ	24,5	KOBEREC	KAZETOVÝ PODHLED	
3.14	KANCELÁŘ	24,8	KOBEREC	KAZETOVÝ PODHLED	
3.15	KANCELÁŘ	24,9	KOBEREC	KAZETOVÝ PODHLED	
3.16	KANCELÁŘ	31	KOBEREC	KAZETOVÝ PODHLED	

TABULKA UPRAVOVANÝCH MÍSTNOSTÍ:

ČÍSLO	ÚČEL MÍSTNOSTI	PLOCHA [m ²]	PODLAHA*	STROP*	Celkem [m ²]
3.04	CHODBA	20,1	DLAŽBA KERAMICKÁ	KAZETOVÝ PODHLED	125,3
3.13	KANCELÁŘ	24,5	KOBEREC	KAZETOVÝ PODHLED	
3.14	KANCELÁŘ	24,8	KOBEREC	KAZETOVÝ PODHLED	
3.15	KANCELÁŘ	24,9	KOBEREC	KAZETOVÝ PODHLED	
3.16	KANCELÁŘ	31	KOBEREC	KAZETOVÝ PODHLED	
3.17	ČAJOVÁ KUCHYŇKA	3,4	DLAŽBA KERAMICKÁ	KAZETOVÝ PODHLED	

PODLAHA*: ČERVENĚ VYZNAČENÉ NAŠLAPNÉ VRSTVY PODLAH BUDOU VYMĚNĚNY ZA NOVÉ
STROP*: ČERVENĚ VYZNAČENÉ STROPNÍ PODHLEDOVÉ KONTRUKCE BUDOU INSTALOVÁNY NOVĚ

OZNAČENÍ	DATUM:	ÚČEL ZMĚNY/DODATKU:
R.0	03/2023	DOKUMENTACE PRO STAVEBNÍ POVOLENÍ

VED. PROJEKTU	PROJEKTANT	KRESLIL	KONTOLOVAL	 <div>PROJEKTOVÁ KANCELÁŘ ING. MARTIN OUTLÝ O-PRO SERVIS Karlovo náměstí 75, 280 02 Kolín 2 IČO 11422131 email: projekce@o-pro.cz tel. 602495770</div>	
ING. OUTLÝ	ING. OUTLÝ	AutoCAD			
INVESTOR	MĚSTO KOLÍN, KARLOVO NÁMĚSTÍ 78, 280 02 KOLÍN			FORMÁT	6 x A4
MÍSTO STAVBY	PARC. Č. 372 k.ú. KOLÍN			DATUM	03/2023
KOLÍN, KUTNOHORSKÁ 23 OPRAVA KANCELÁŘÍ VE 3.NP BUDOVY MĚSTSKÉ POLICIE NAVRHOVANÝ STAV				ÚČEL	PDSP+DZS
				MĚŘÍTKO	1:50
				Č. ZAKÁZKY	01-2023
				Č. ARCHIVNÍ	D-1-1b .DWG
				Č. KOPIE	Č. VÝKRESU
PŮDORYS 3.NP					D.1.1b-002

PŮDORYS 3.NP