


SOUŘADNICE HLAVNÍCH BODŮ
M 1:500
ul. Tyršova

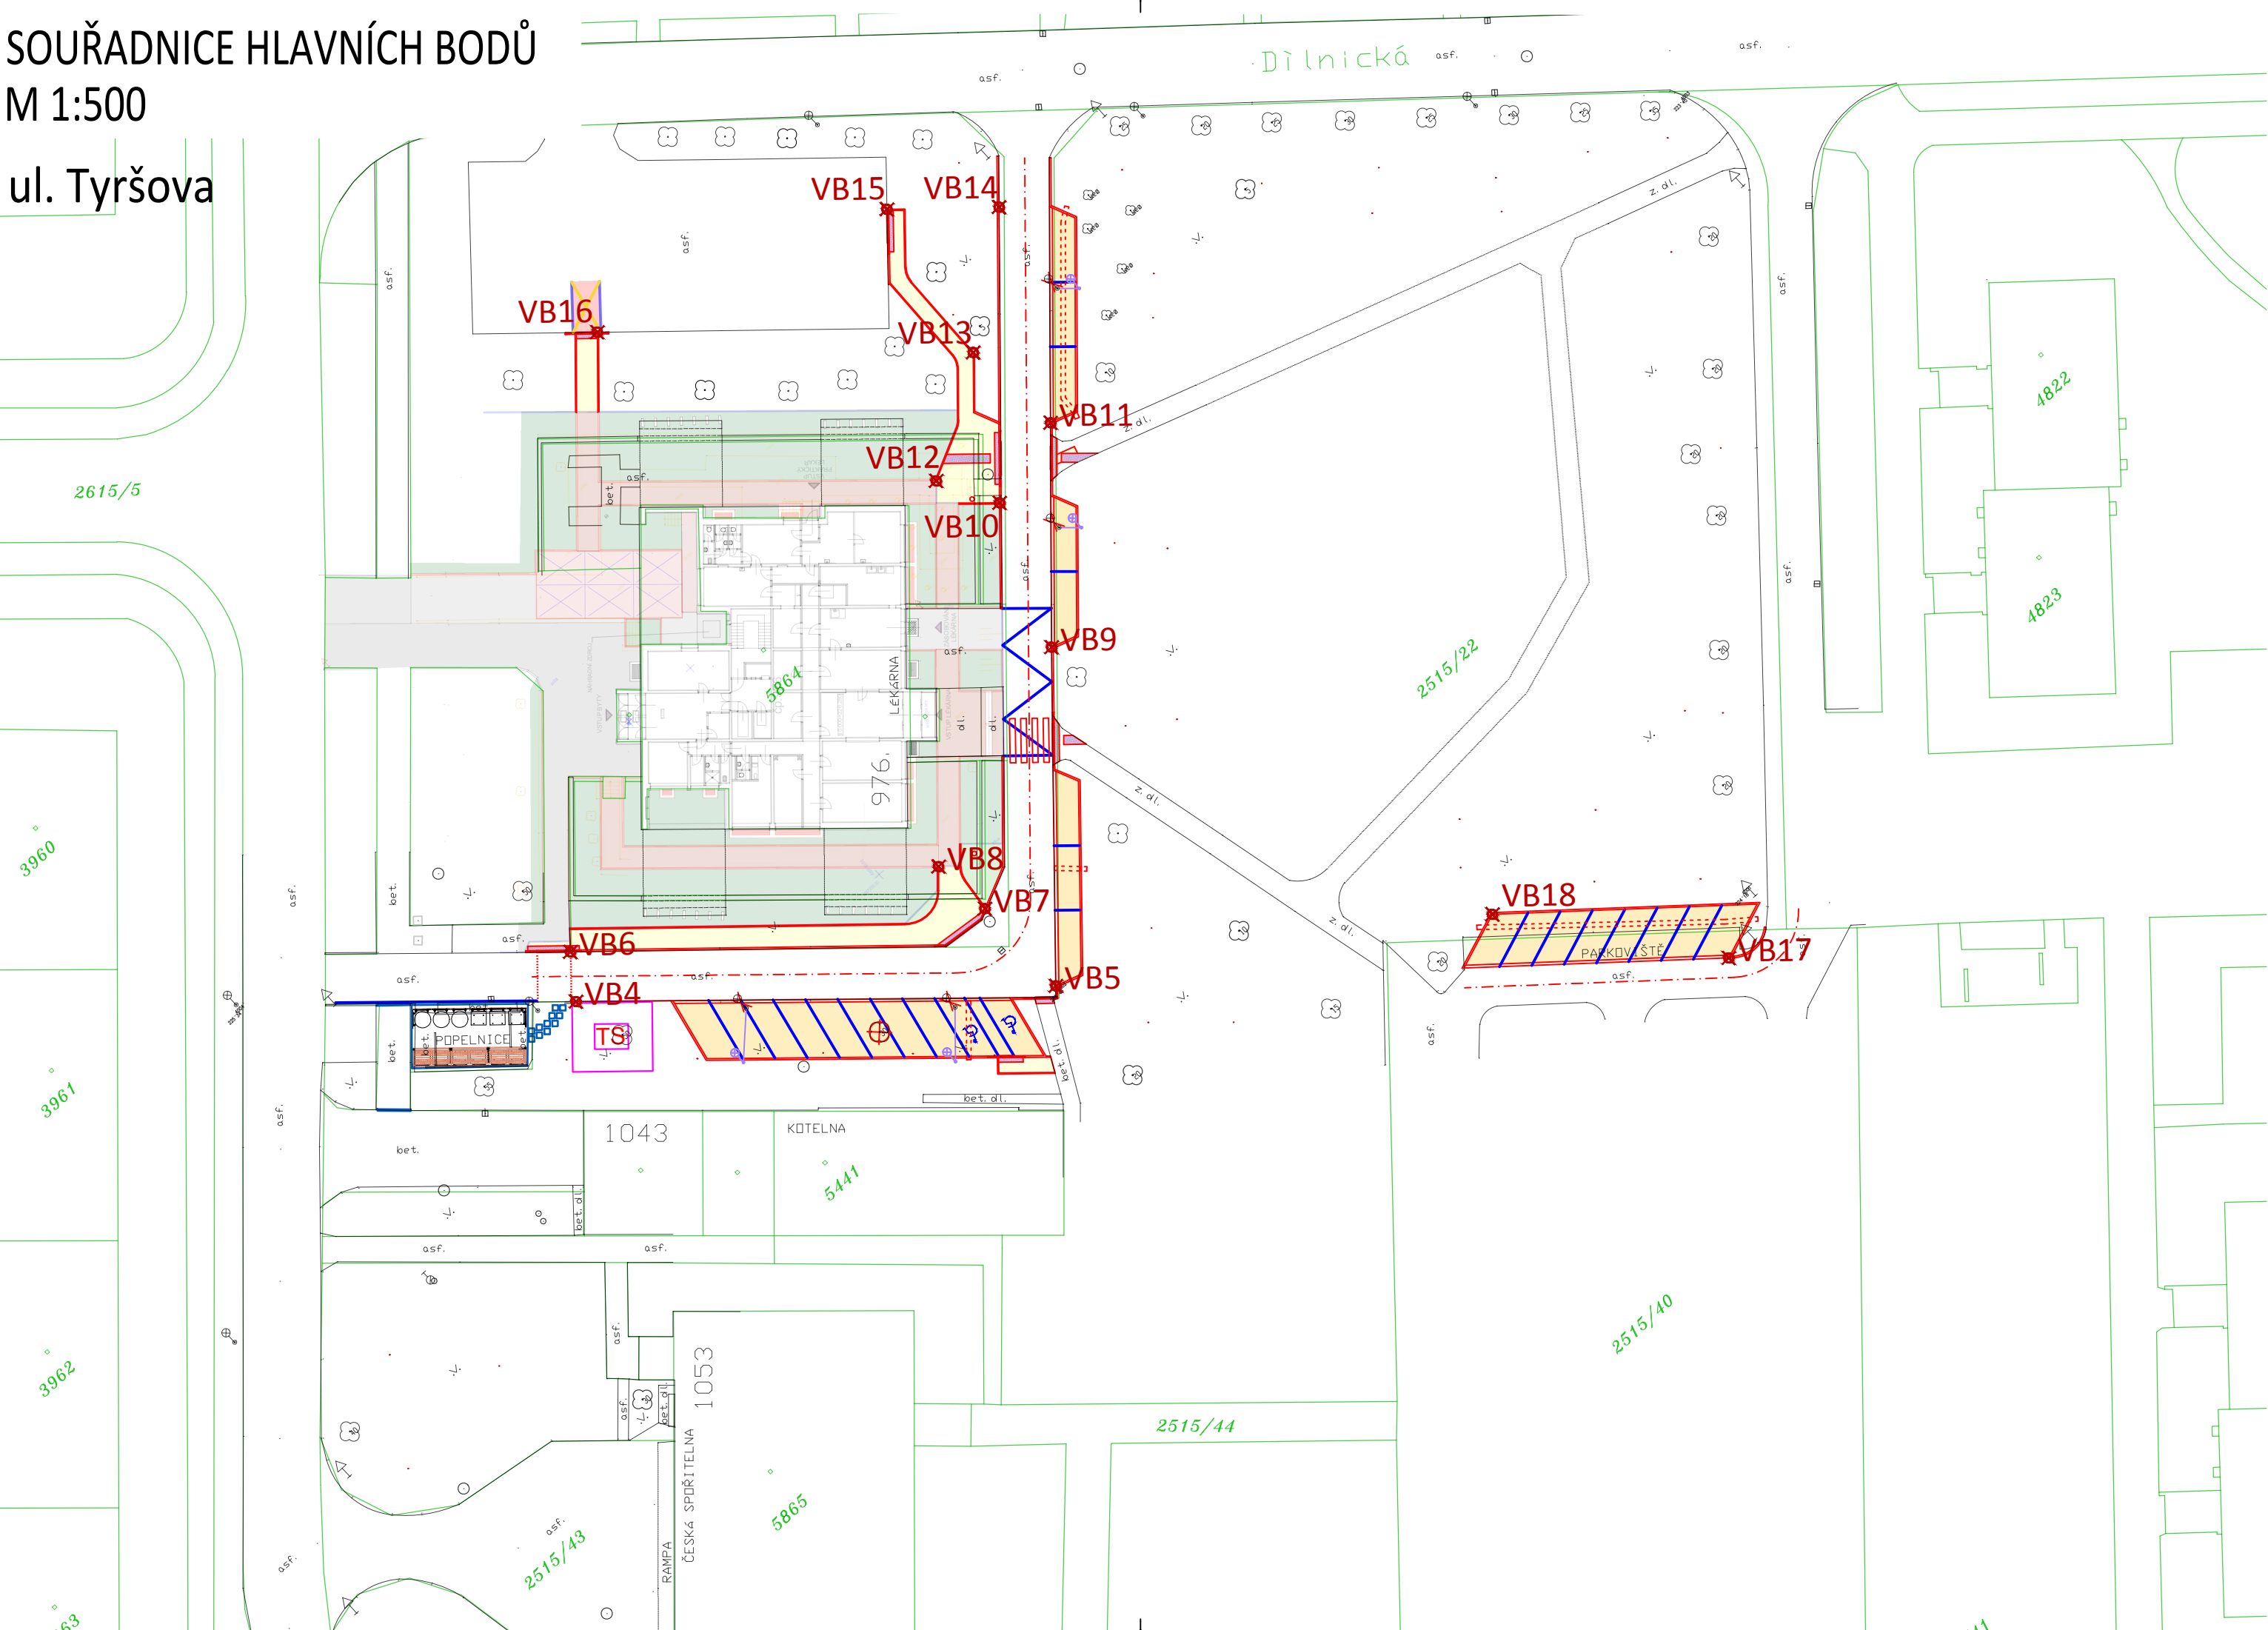

LEGENDA POVRCHŮ


- ASFALTOVÁ VOZOVKA
- CHODNÍKY, ZÁMKOVÁ DLAŽBA (ŠEDÁ)
- PARKOVACÍ STÁNÍ, ZÁMKOVÁ DLAŽBA (ANTRACIT)
- ASFALTOVÝ POVRCH

- ZELEŇ, REKULTIVACE
- RELIÉFNÍ DLAŽBA

LEGENDA

- ŘEŠENÉ ÚZEMÍ
- KATASTR
- PŮVODNÍ STAV
- VODOROVNÉ DOPRAVNÍ ZNAČENÍ

VYTYČOVACÍ BODY			
BOD	X	Y	POZNÁMKA
VB4	-689177,6404	-1057240,0492	-
VB5	-689145,0839	-1057267,9741	-
VB6	-689175,0100	-1057236,4400	-
VB7	-689145,1023	-1057258,6087	-
VB8	-689145,6162	-1057253,0386	-
VB9	-689124,9383	-1057245,4266	-
VB10	-689119,6616	-1057232,7830	-
VB11	-689111,4772	-1057230,5911	-
VB12	-689122,5047	-1057227,5111	-
VB13	-689112,3278	-1057221,2929	-
VB14	-689101,8593	-689101,8593	-
VB15	-689109,3741	-1057206,6632	-
VB16	-689135,8541	-1057197,2866	-
VB17	-689099,0821	-1057306,7474	-
VB18	-689112,0238	-1057289,6059	-

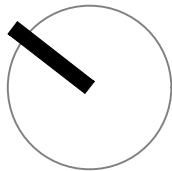

D/SO101

OBJEDNATEL	Město Kolín, Karlovo náměstí 78, Kolín I, 280 02 Kolín	STUPEŇ DOKUMENTACE PDPS	
ZODPOVĚDNÝ PROJEKTANT	ING. PETR VALIHRACH		
VYPRACOVAL	ING. JAN ROPEK	ZAK. ČÍSLO	17056
NÁZEV STAVBY Kolín, parkovací místa sídliště (ul. Tyršova, ul. Funkeho)		DATUM	DUBEN 2023
		FORMÁT	3xA4
NÁZEV OBJEKTU SO101 - KOMUNIKACE V ULICI TYRŠOVA		MĚŘÍTKO	1:500
		POŘ. ČÍSLO	SOUPRAVA
NÁZEV PŘÍLOHY SOUŘADNICE HLAVNÍCH BODŮ		5	