


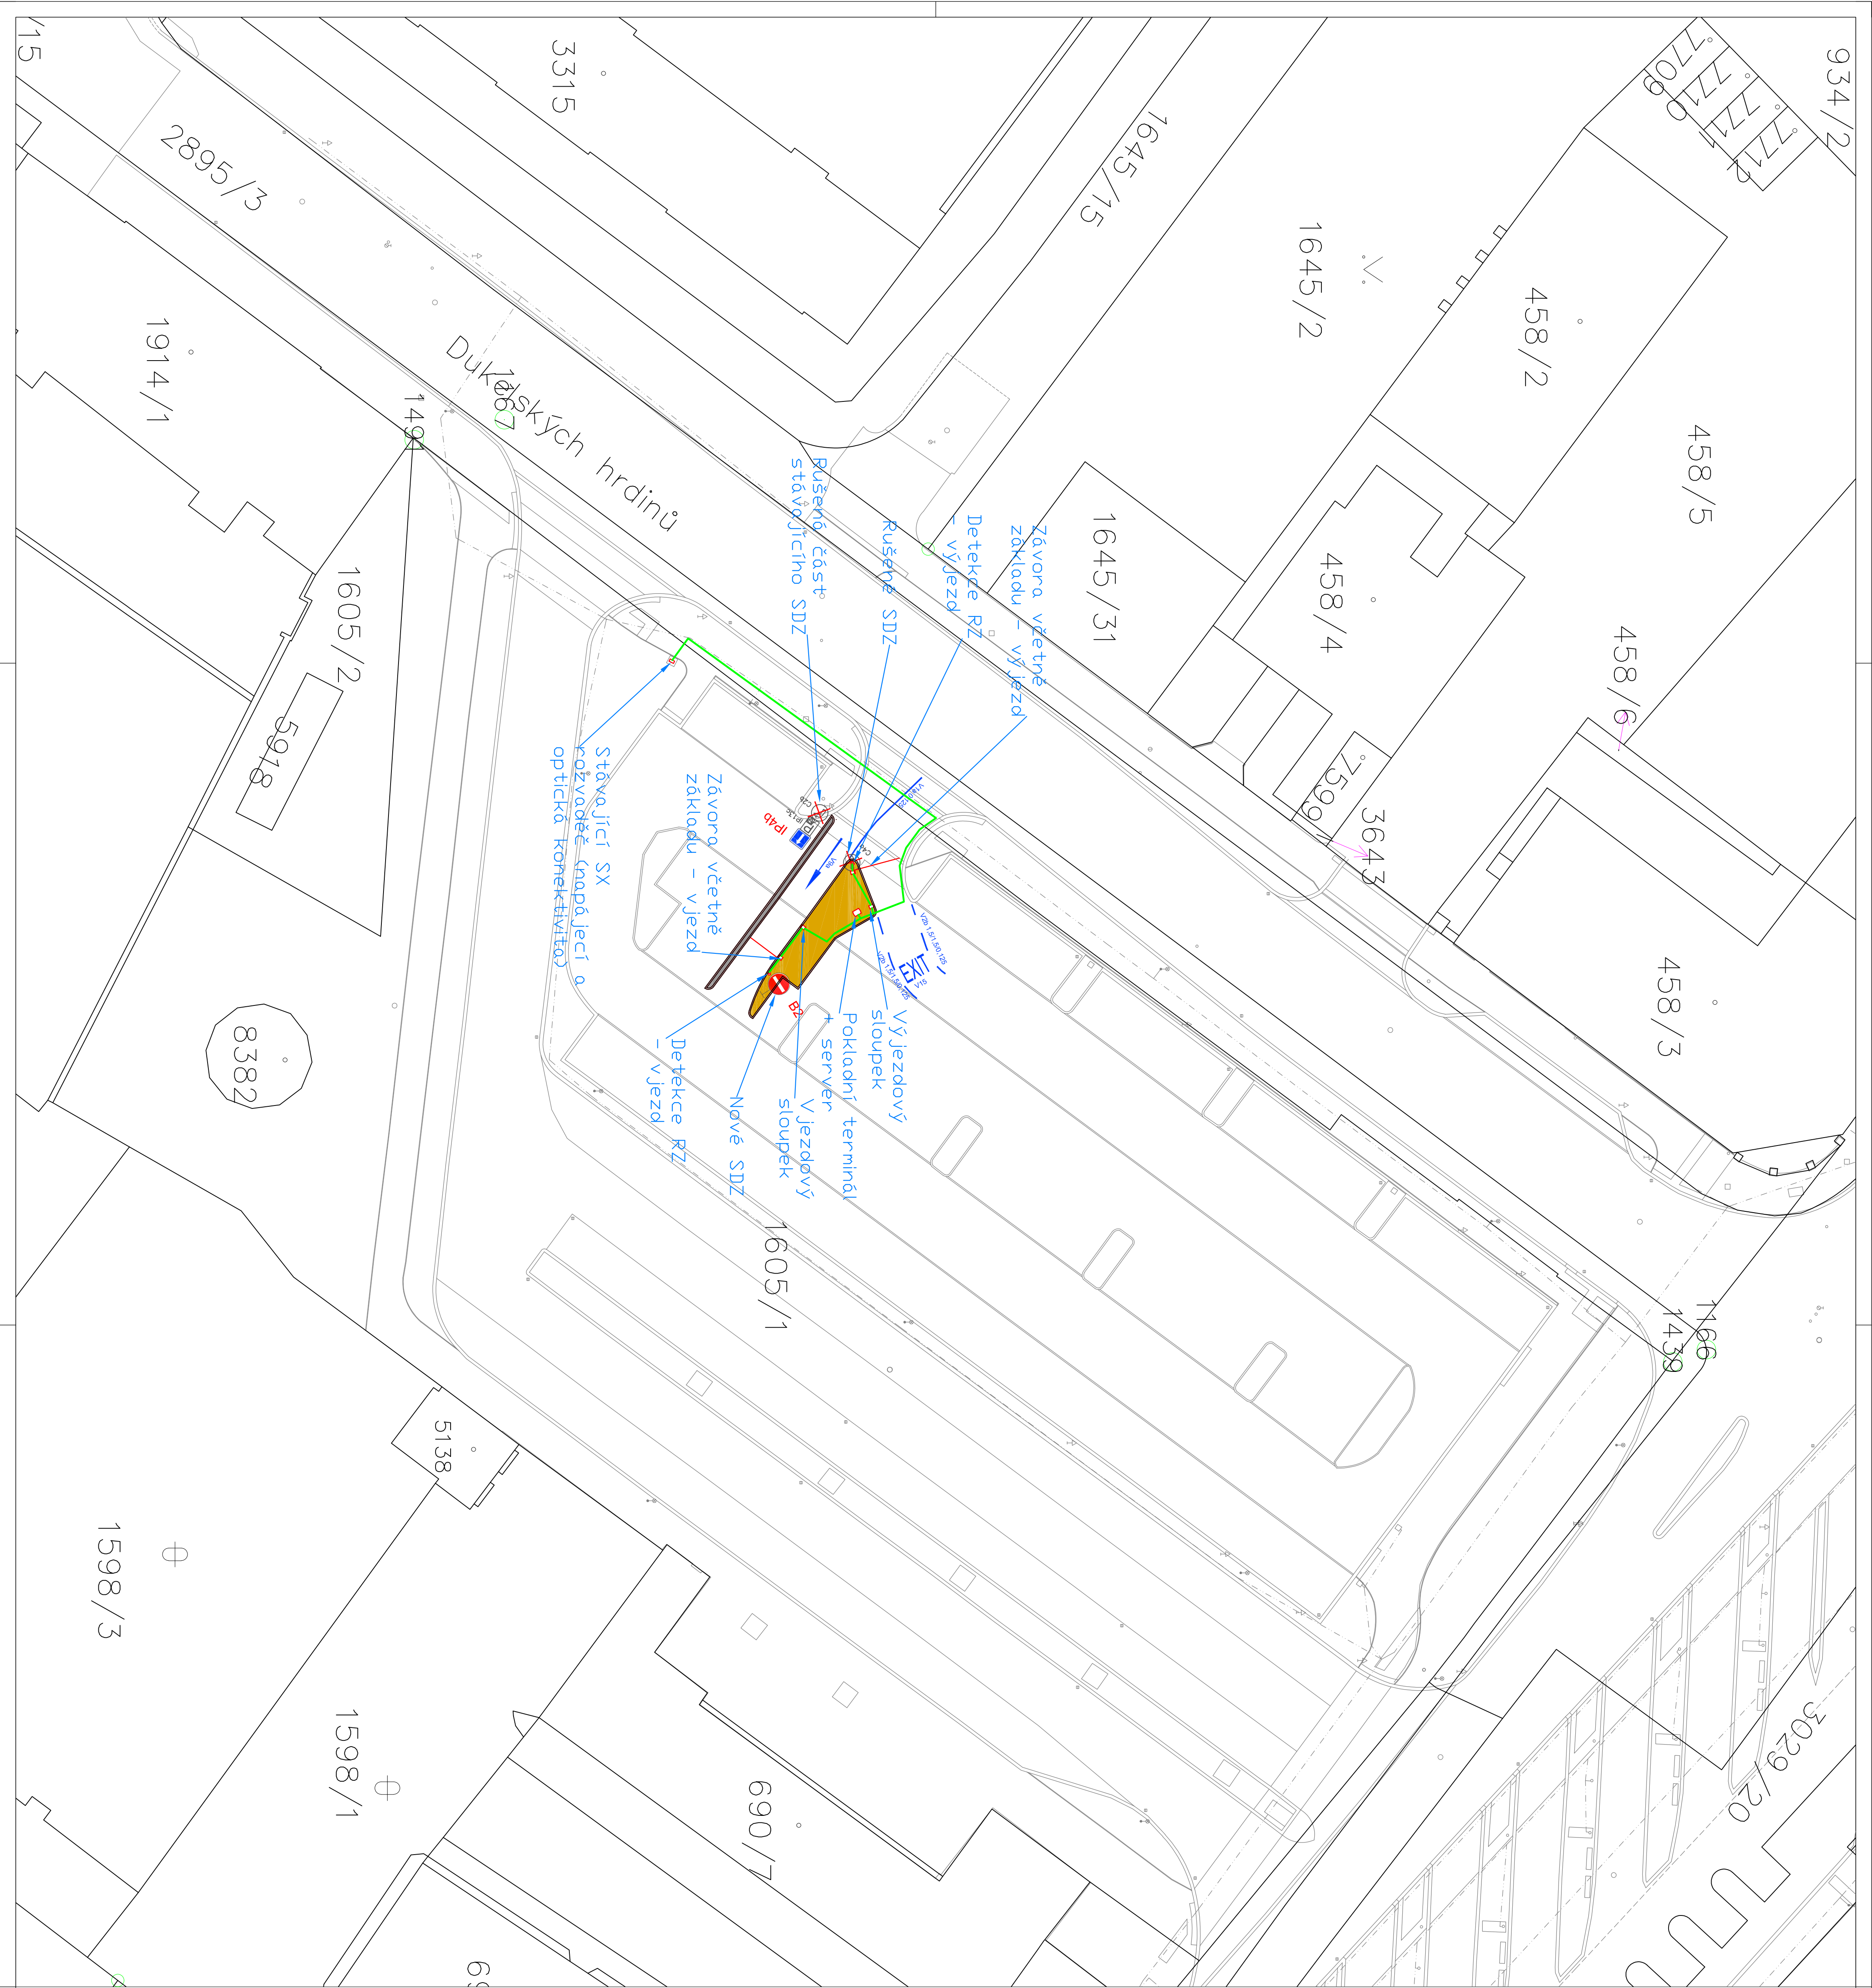

PROJEKT: RH elektroprojekt s.r.o. Za Mlýnem 29 147 00 Praha 4		TEL: +420 271 123 213 E-mail: info@rhpcz.cz URL: www.rhpcz.cz IČ: 28040388 DIČ: CZ28040388	
STUPEŇ/DOKUMENTACE: JEDNOSTUPŇOVÁ DOKUMENTACE		VYPRACOVAN: <i>M. Stýblich</i>	
OBJEDNATEL: Městský úřad Kolín Karlovo náměstí 78 280 12 Kolín 1		ODPOVĚDNÝ PROJEKTANT: <i>Ing. Radan Houser</i>	
KONTROLA: Ing. Radan Houser		ZAKLADNÍ: 74x25x0	
MÍSTO STAVBY: KOLÍN		DATUM: 07/2023	
		FORMÁT: 6 x A4	
		JEDNOTKA: 1:250	
STAVBA: Parkovací systém pro parkoviště před nádražím v Kolíně			
DÍLČÍ ČÁST: C.1 - Situace širších vztahů			
NAZEV PRÁCE: Situace		ČÍSLO: C1.1	REVIZE: -

