



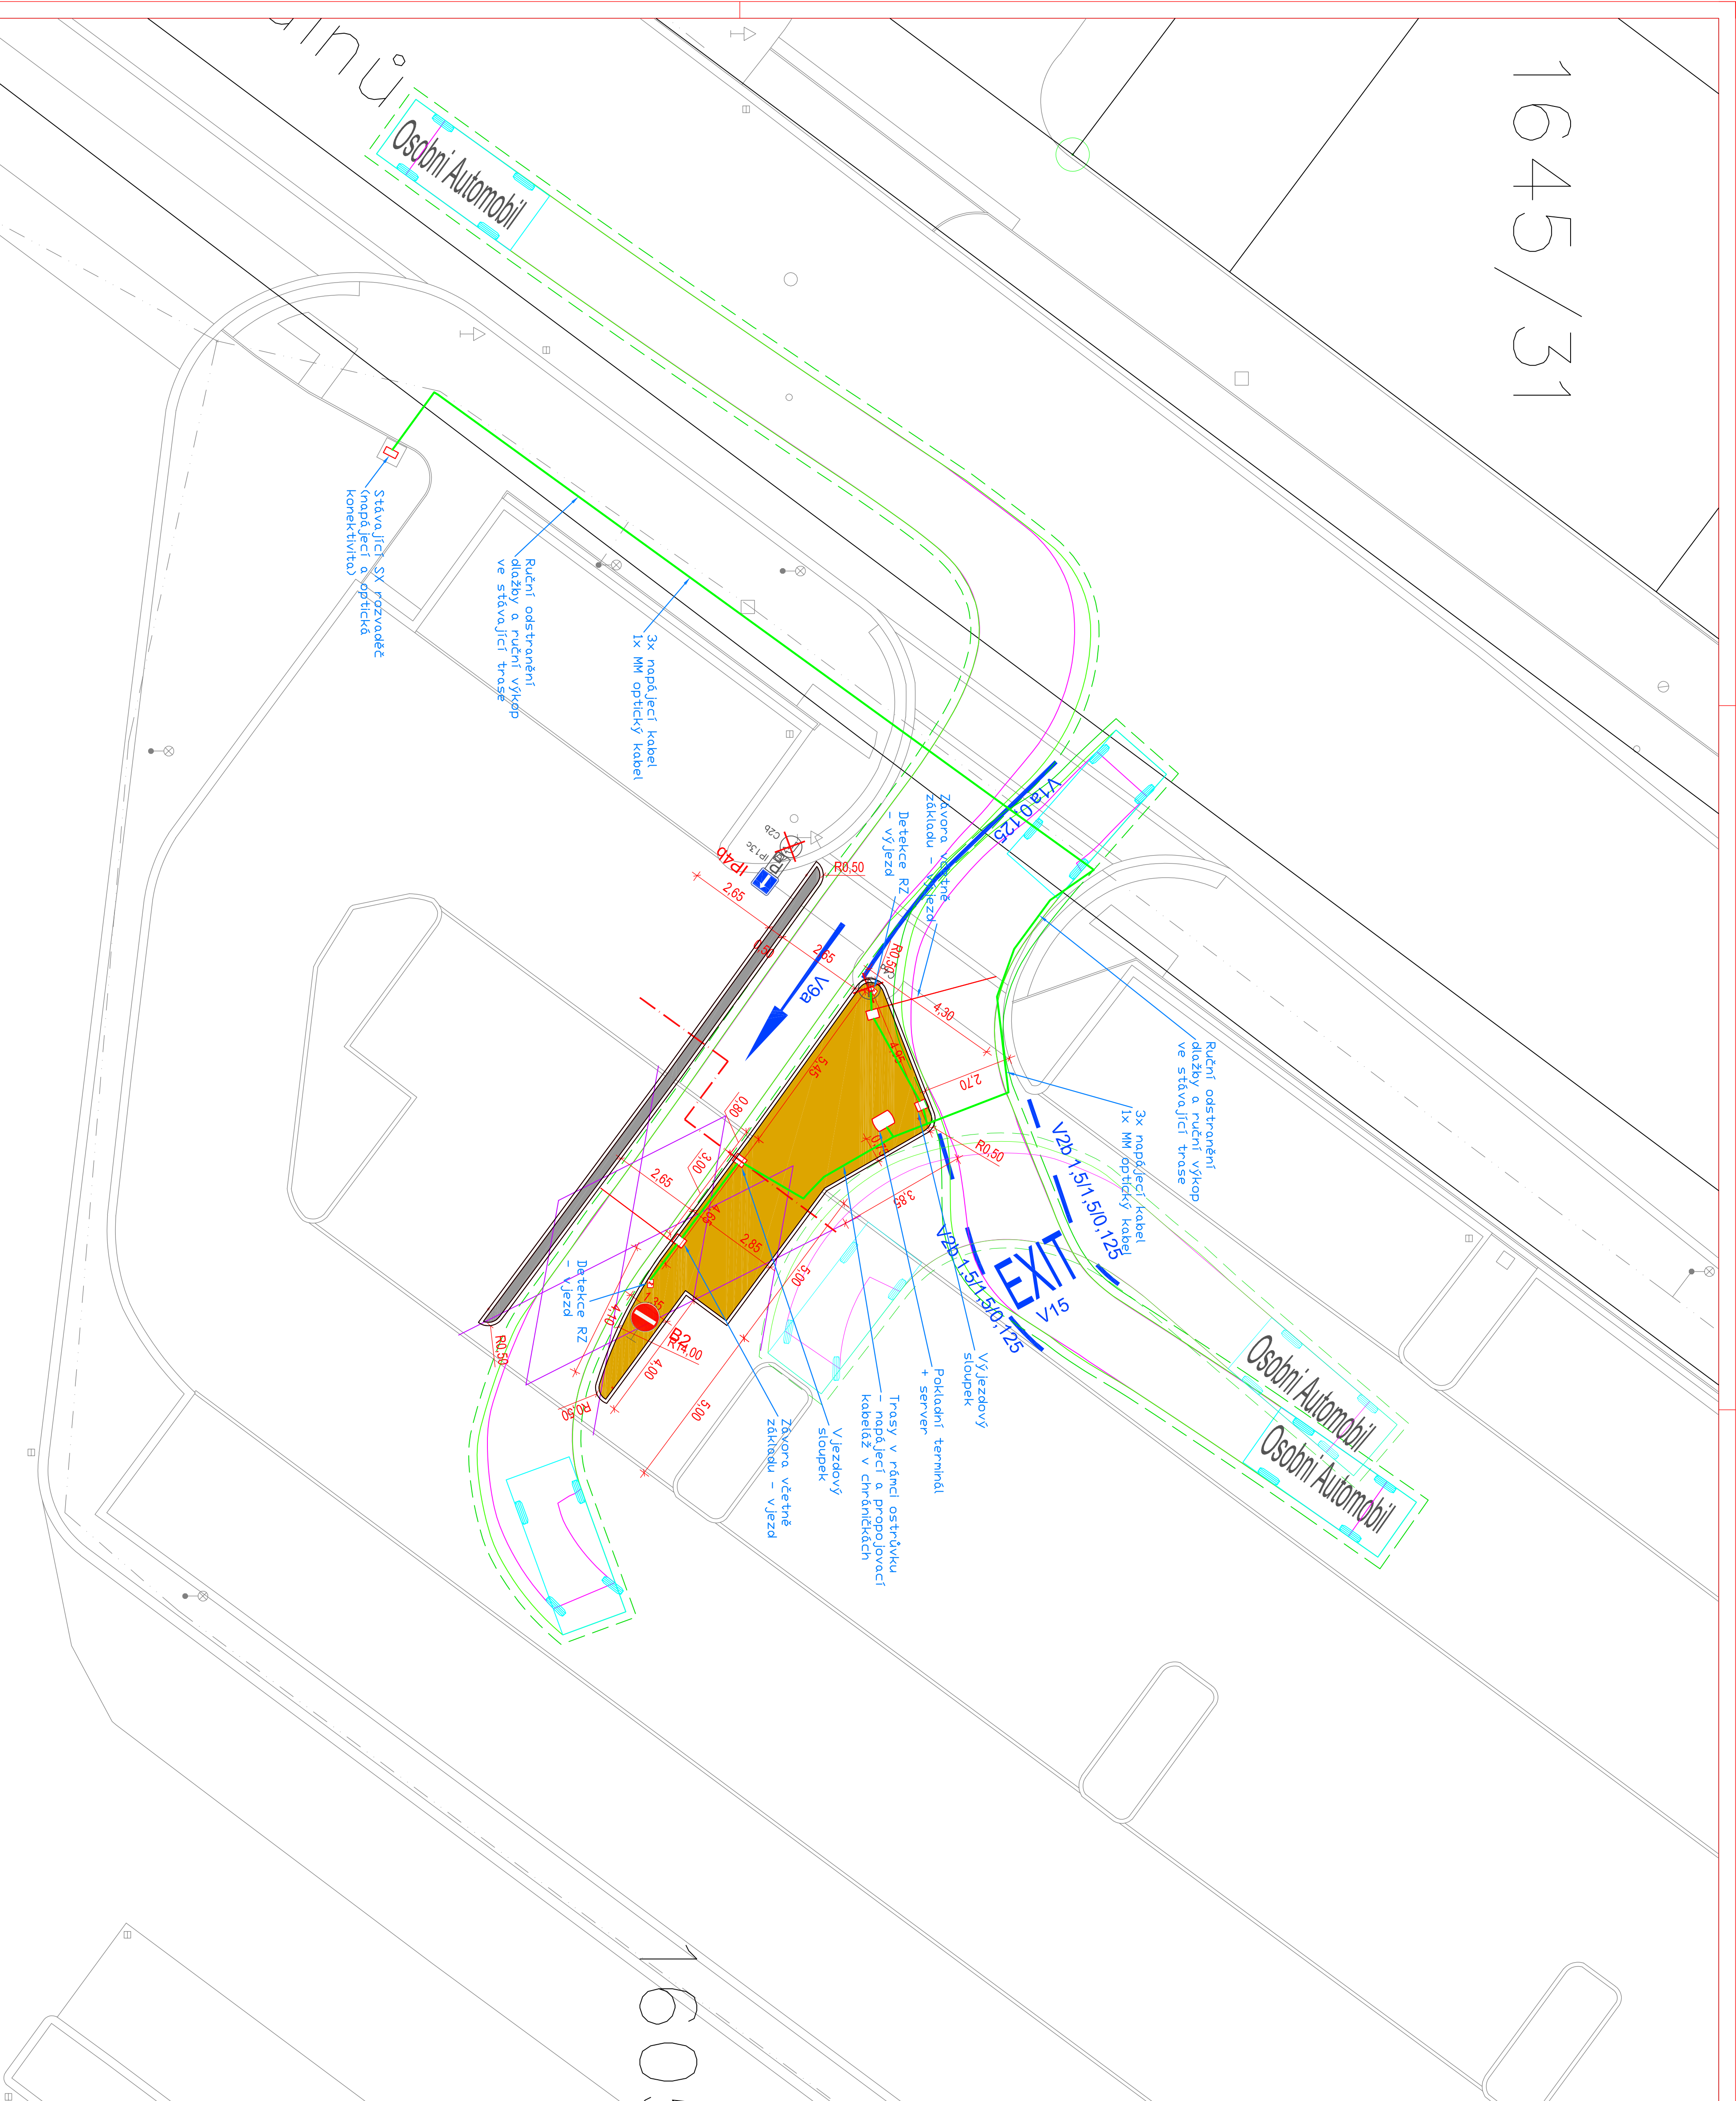

ZADANÉ:		RH elektroprojekt s.r.o. Za Mlýnem 29 147 00 Praha 4		Tel.: +420 274 192 213 E-mail: info@rh.cz URL: www.rh.cz IČ: 29000388 DIČ: CZ29000388	
STŘEDODKOVÁNÍ:		JEDNOSTUPOVÁ DOKUMENTACE		VÝKRESOVÁ	
OBJEDAVATEL:		Ing. Petr Uprch			
MÍSTO VÝSTAVY:		SPROJEKTOVÝ NÁSTĚNÍK			
MÍSTO VÝSTAVY:		Ing. Radan Houser			
MÍSTO VÝSTAVY:		KONTROLNÍ			
MÍSTO VÝSTAVY:		Ing. Radan Houser			
STAVBA:		PARKOVACÍ SYSTÉM PRO PARKOVIŠTĚ PŘED NÁDRAŽÍM V KOLÍNĚ			
DĚLČÍ ČÍSLO:		C.3 - Koordinační situační výkres			
VÝKRES VÝKRES:		Situační			
DĚLČÍ ČÍSLO:		C.3.1			
VÝKRES VÝKRES:		Situační			

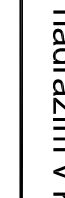