


STŘECHA - ETAPIZACE
1:150

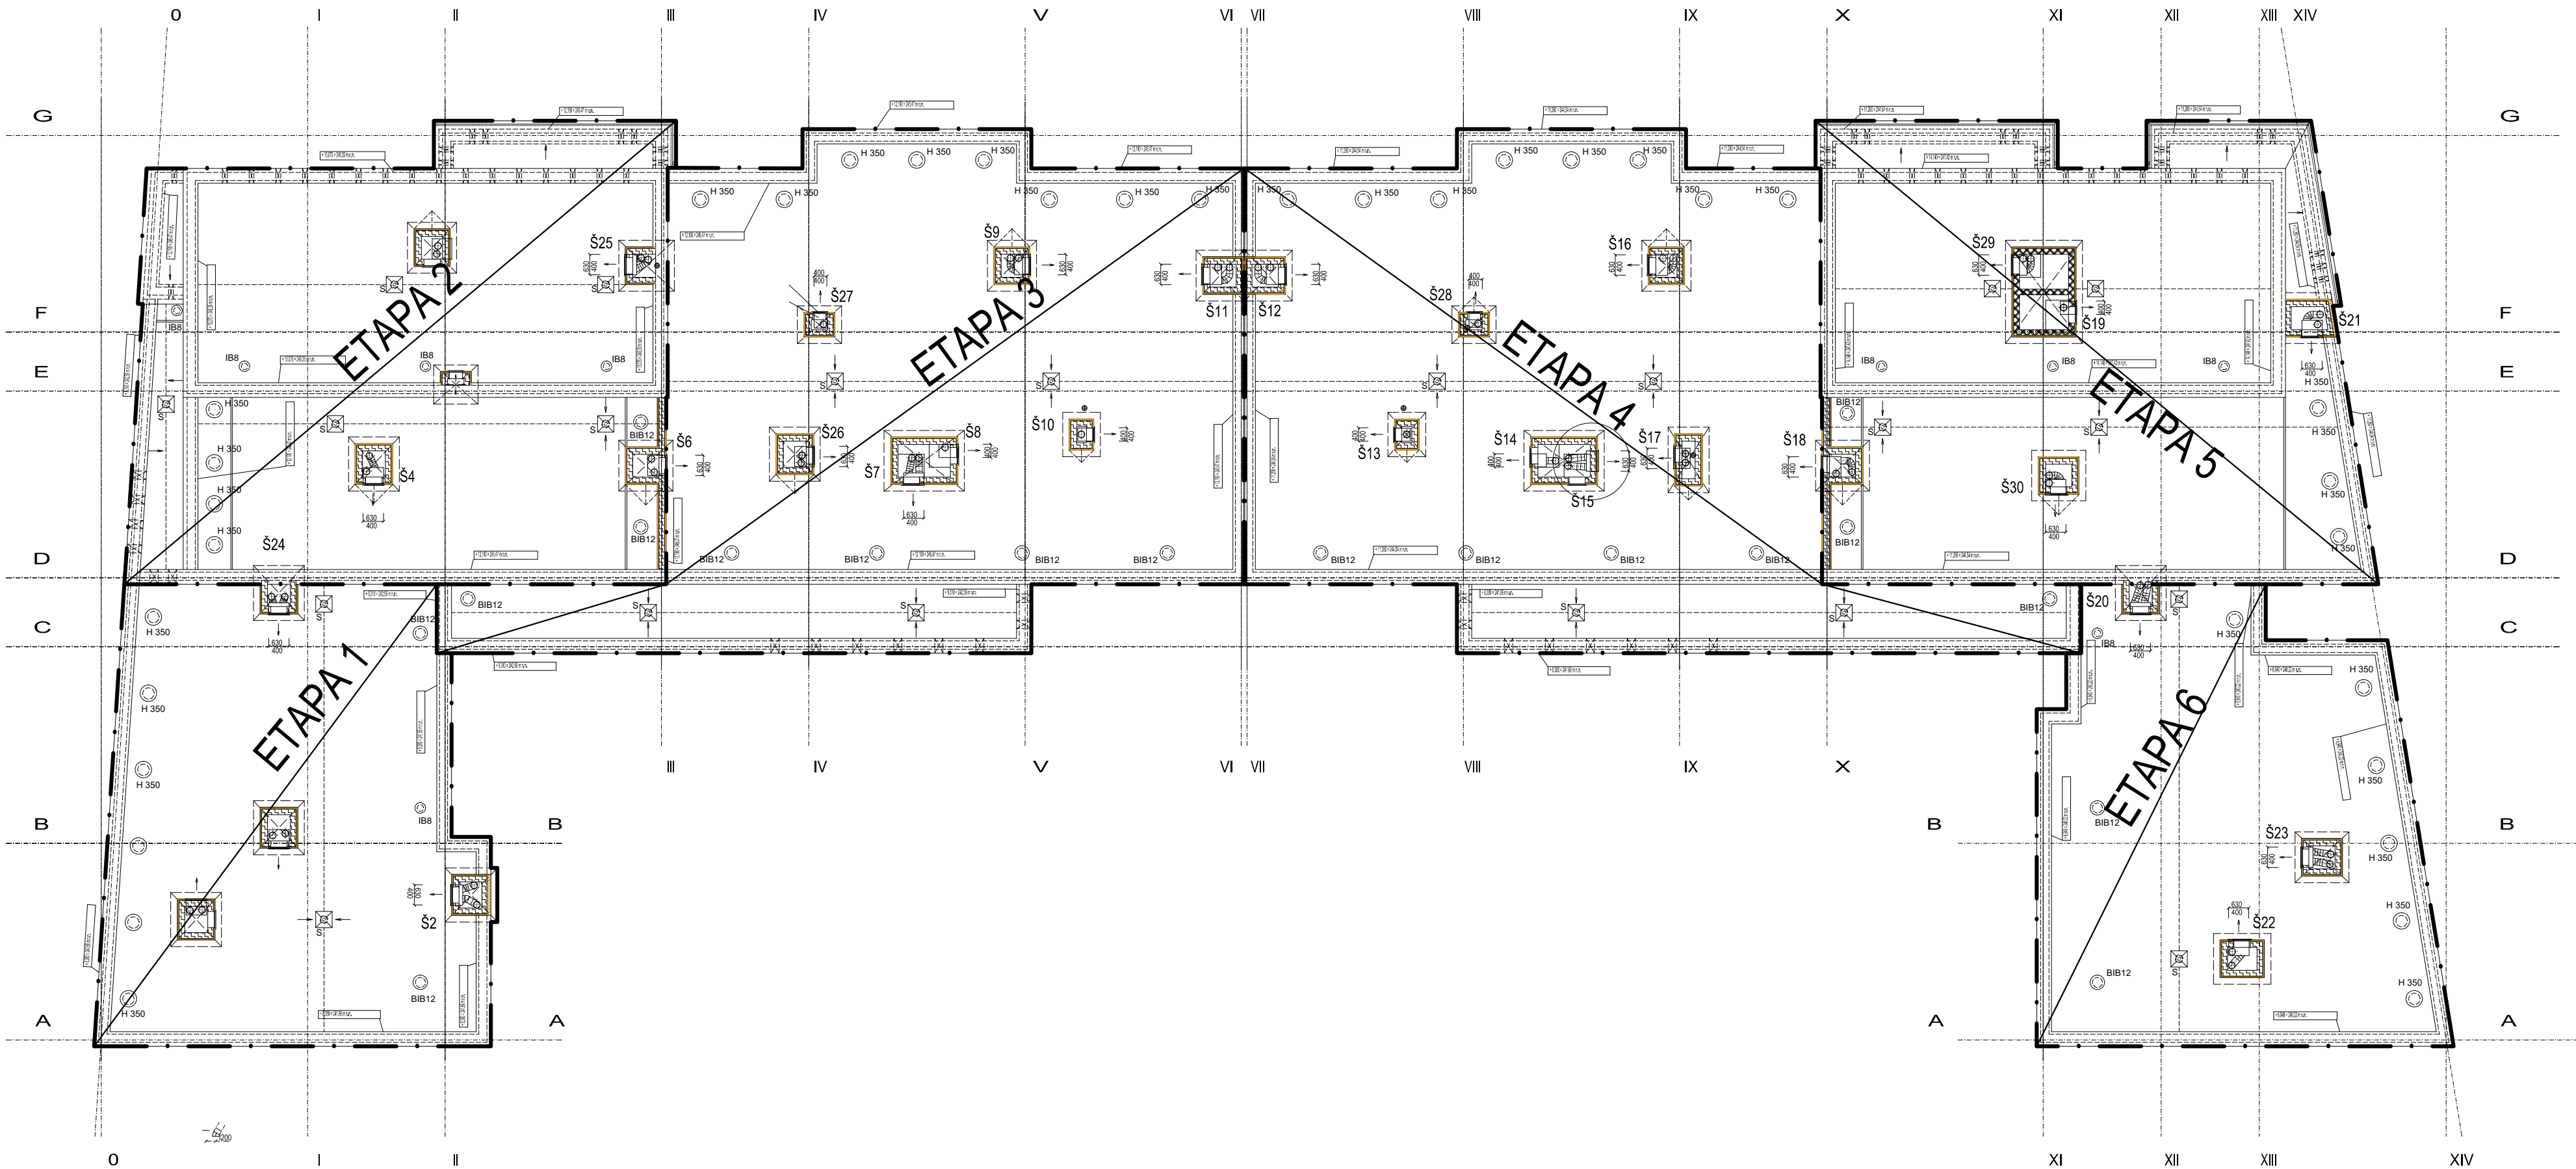

Revitali s.r.o. - projektová kancelář Ing. Martin Stybor, Ph.D. Mechovka 270, 190 14 Praha Klánovice 737 033 707, 281 962 179 www.revitali.cz, revitali@seznam.cz		<div><div>REVITALI</div><div>projektová kancelář</div></div>		RAZÍTKO	
AUTORIZOVAL: Ing. M.Škoda č. autoriz. 222757 Tel: 244462552 skodastatik@centrum.cz		VYPRACOVAL: Ing. Vlas Tel: 777 789 732 vlasek2@seznam.cz			
OBJEDNATEL: MĚSTO KOLÍN, KARLOVO NÁMĚSTÍ 78, 28012 KOLÍN 1				DOKUMENTACE:	DVZ
PROJEKT: Kolín, Hrnčířská 1036 – Výměna střešního pláště UMÍSTĚNÍ: Hrnčířská 1036, 280 02 Kolín II				ČÍSLO ZAKÁZKY:	2022007
				MĚŘÍTKO:	
				DATUM:	06/2022
				DATUM TISKU:	29.6.2022
PROJEKT ČÁSTI: D1.1 STAVEBNĚ ARCHITEKTONICKÉ ŘEŠENÍ				ČÁST:	ČÍS.VÝKRESU
NÁZEV VÝKRESU: STŘECHA - ETAPIZACE				D1.1	XX