


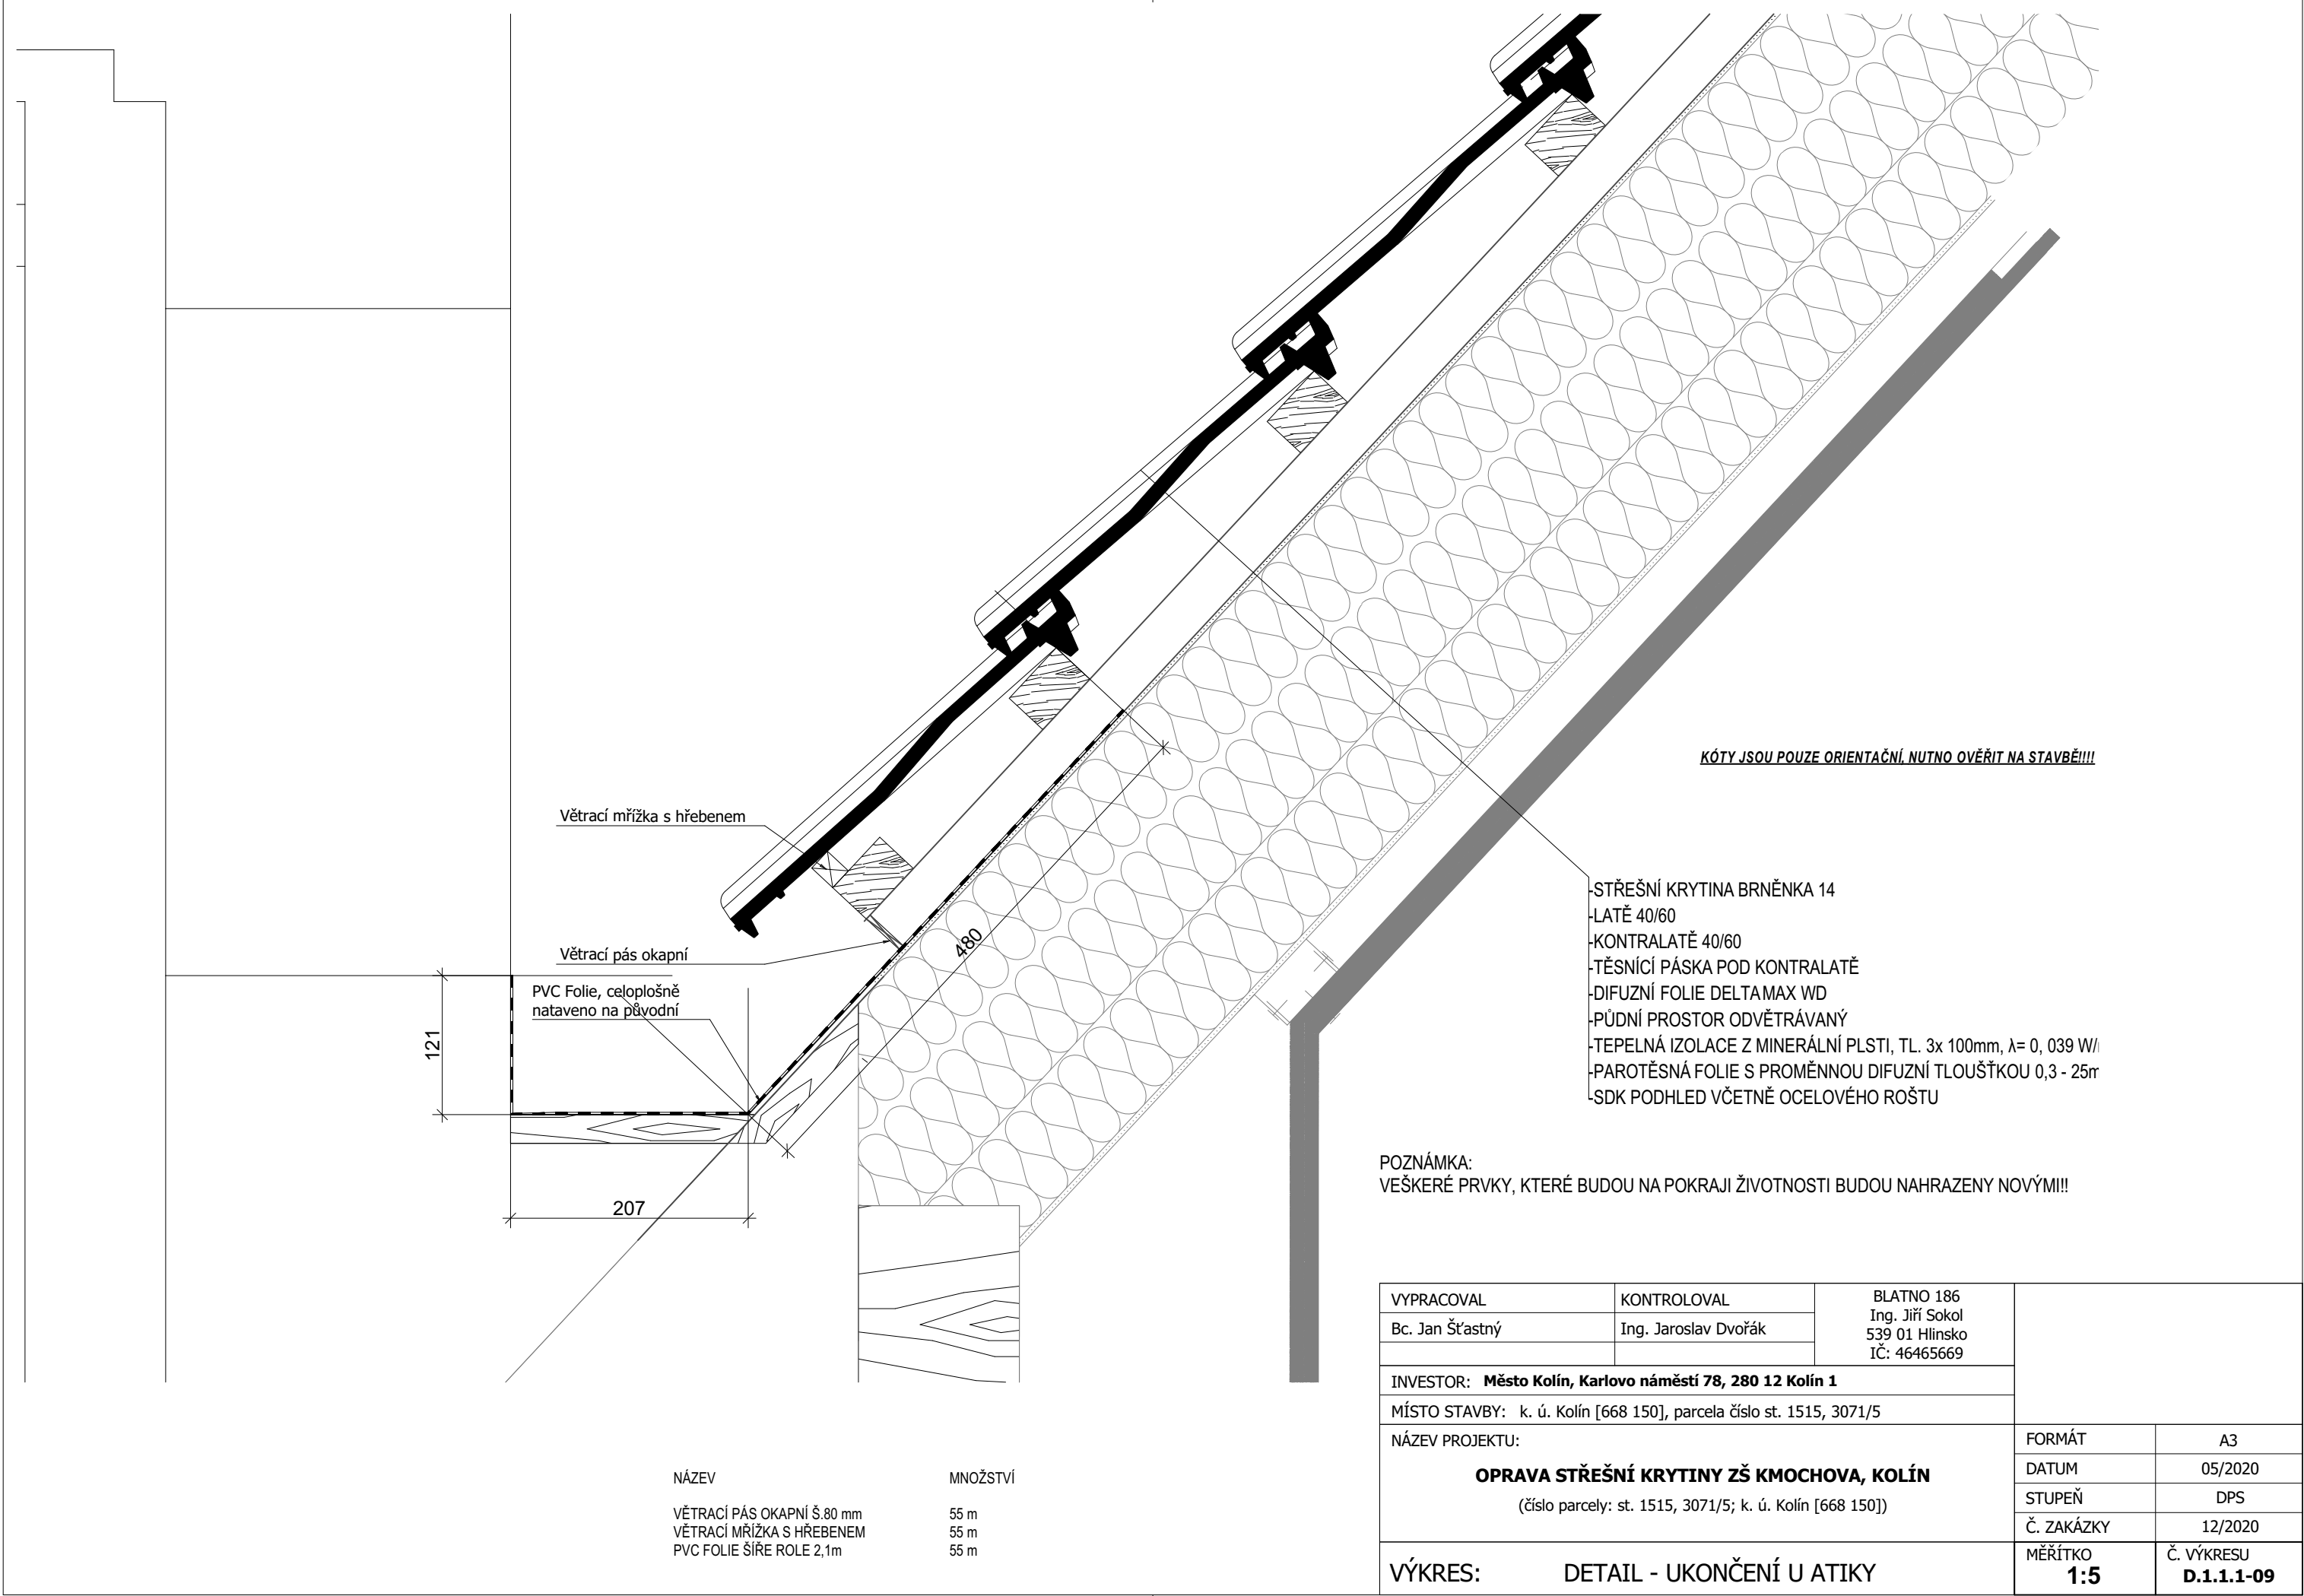

NÁZEV	MNOŽSTVÍ
VĚTRACÍ PÁS OKAPNÍ Š.80 mm	55 m
VĚTRACÍ MŘÍŽKA S HŘEBENEM	55 m
PVC FOLIE ŠÍŘE ROLE 2,1m	55 m

VYPRACOVAL	KONTROLOVAL	BLATNO 186 Ing. Jiří Sokol 539 01 Hlinsko IČ: 46465669		
Bc. Jan Šťastný	Ing. Jaroslav Dvořák			
INVESTOR: Město Kolín, Karlovo náměstí 78, 280 12 Kolín 1				
MÍSTO STAVBY: k. ú. Kolín [668 150], parcela číslo st. 1515, 3071/5				
NÁZEV PROJEKTU: OPRAVA STŘEŠNÍ KRYTINY ZŠ KMOCHOVA, KOLÍN (číslo parcely: st. 1515, 3071/5; k. ú. Kolín [668 150])			FORMÁT	A3
			DATUM	05/2020
			STUPEŇ	DPS
			Č. ZAKÁZKY	12/2020
VÝKRES: DETAIL - UKONČENÍ U ATIKY			MĚŘÍTKO 1:5	Č. VÝKRESU D.1.1.1-09