


# ÚSEK-B CHARAKTERISTICKÝ PŘÍČNÝ ŘEZ KM 0,260 00

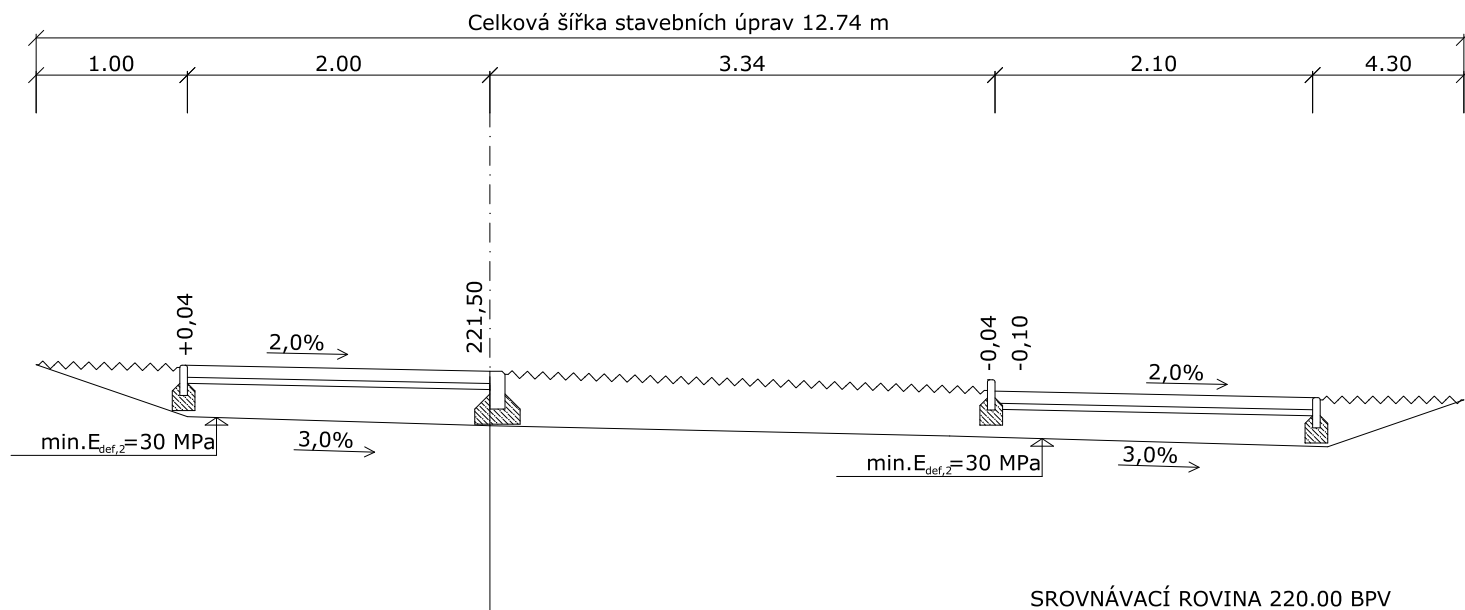

# ÚSEK-C CHARAKTERISTICKÝ PŘÍČNÝ ŘEZ KM 0,020 00

