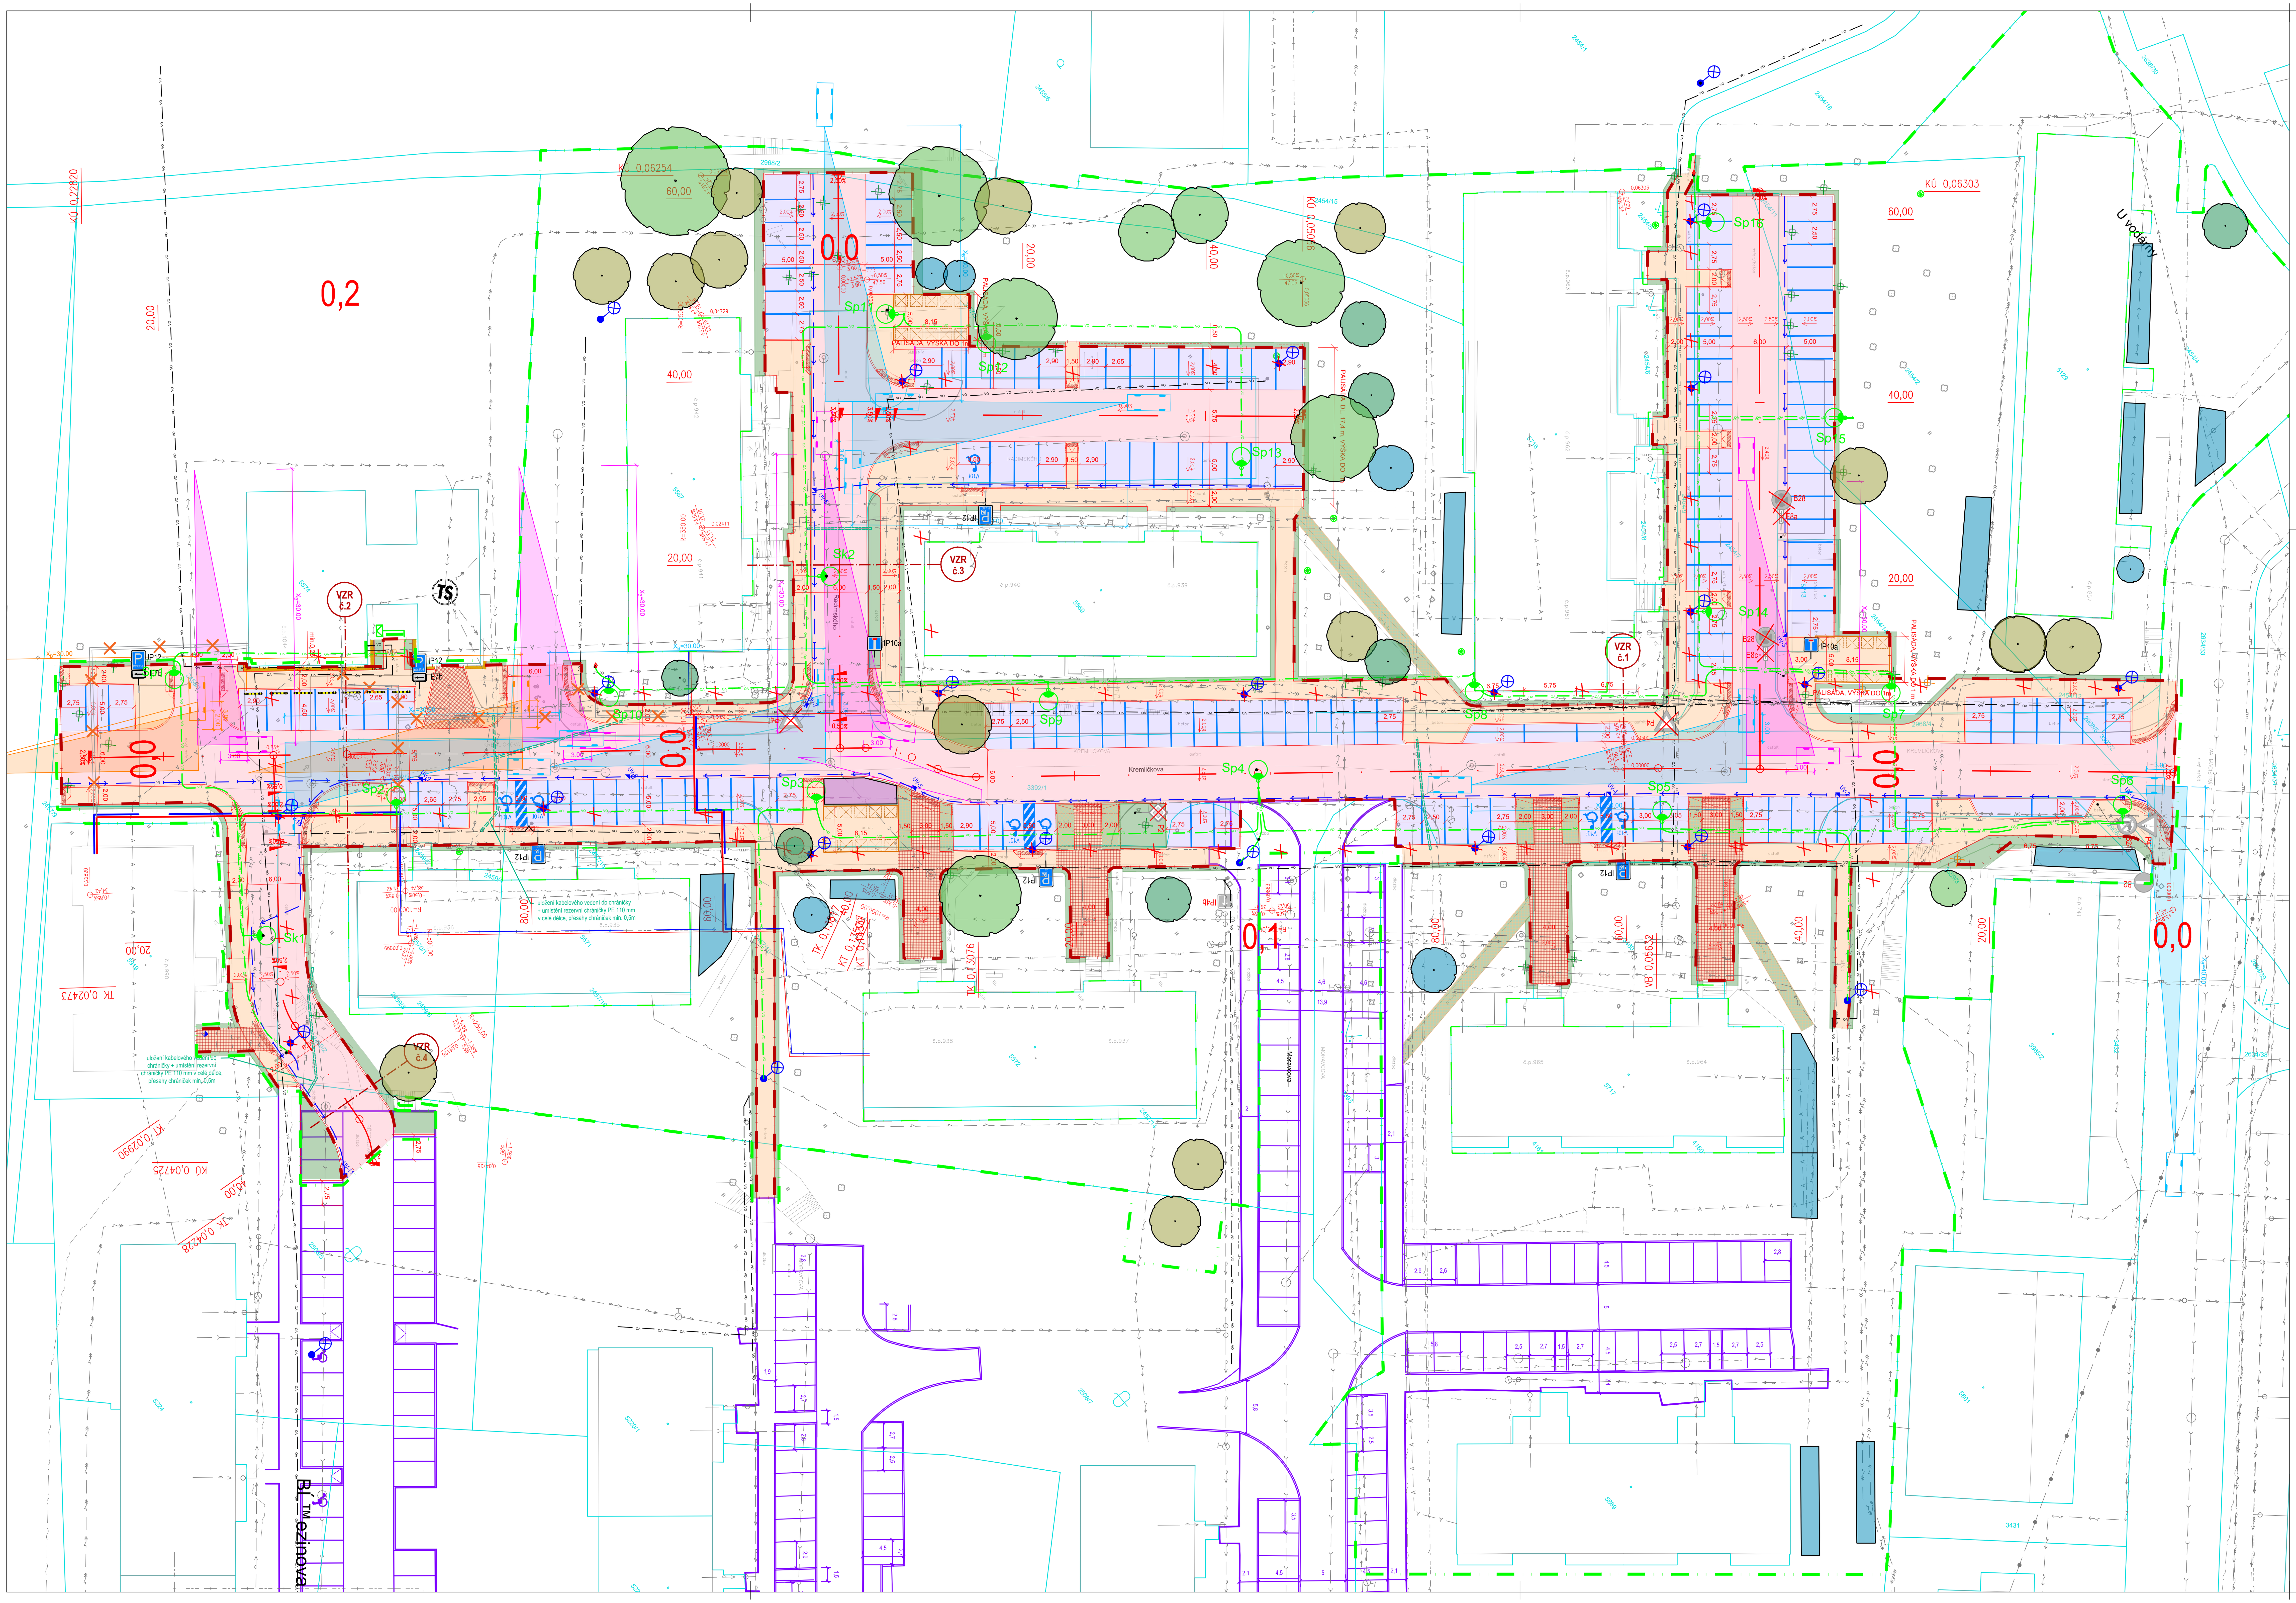

LEGENDA

- ZAMĚŘENÍ
- HRANICE KN
- HRANY - NOVÉ
- VODOROVNÉ DOPRAVNÍ ZNAČENÍ
- KÁCENÍ STROMŮ
- SVISLÉ DOPRAVNÍ ZNAČENÍ - nové
- SVISLÉ DOPRAVNÍ ZNAČENÍ - rušené
- VYŠŠÍ STROM NAD 15 m
- NIŽŠÍ STROM 10 - 15 m
- NIŽŠÍ STROM do 10 m
- SOLITÉRNÍ KEŘE
- ZAPOJENÉ KEŘE
- PŮDOPOKRYVNÉ KEŘE 0,5 m VÝŠKY

LEGENDA ŠRAFY

- VOZOVKA - dlažba pojížděná
- PARKOVACÍ STÁNÍ - dlažba drenážní
- CHODNÍK - dlažba
- CHODNÍK - dlažba pojížděná
- ZELEŇ
- ZELEŇ - zatravňovací dlažba

LEGENDA IS

- IS CETIN METALICKÝ KABEL, ZAMĚŘENÉ
- IS CETIN METALICKÝ KABEL, NEZAMĚŘENÉ
- IS CETIN OPTICKÝ KABEL, SOUBĚH, ZAMĚŘENÉ
- IS JON.CZ, TELEKOMUNIKAČNÍ SÍŤ
- IS ČEZ NN
- IS ČEZ VN
- IS ENERGIE AG KOLÍN VODOVOD
- IS ENERGIE AG KOLÍN KANALIZACE
- IS ENERGIE AG KOLÍN TEPLOVOD
- IS VODAFONE SDĚLOVACÍ
- IS VO AVE KOLÍN
- IS GASNET
- IS ČEPRO OCHRANNÉ PÁSMO
  - stavba se nachází v ochranném pásmu produktovodu
- IS AVE Kolín - stávající sítě Veřejného osvětlení
- IS Veřejné osvětlení - nové - CYKY 4x16mm2
- Zrušené zařízení Veřejného osvětlení
- Stávající stožár VO
- Sp - Nový stožár veřejného osvětlení - komunikace + parkování
- Sk - Nový stožár veřejného osvětlení - komunikace
- Kabelová spojka
- EGS horkovod - zpátečka
- EGS horkovod - přívod
- horkovod - rušené

ČÍSLO REVIZE:	POPIS ZMĚNY / ODŮVODNĚNÍ:	DATUM:

ČÁST C

AUTORIZACE

OBJEDNATEL:

Město Kolín
Karlovo náměstí 78
280 12 Kolín 1
IČ: 00235440

ZHOTOVITEL:

ADV/S/A
projekty a řízení dopravních staveb

ADVISIA, s.r.o.
Rubeška 215/1
Praha 9, 190 00
www.advisia.cz, info@advisia.cz

NAVRHL / VYPRACOVAL: Ing. Zuzana Štěpánková
ZODPOVĚDNÝ PROJEKTANT: Ing. Miroslav Větrovský
HLAVNÍ INŽENÝR PROJEKTU: Ing. Zuzana Štěpánková

AKCE:

Rekonstrukce ulic Kremličkova a Radimského

ČÍSLO PŘÍLOHY:	NÁZEV PŘÍLOHY:	FORMÁT: 8xA4	ČÍSLO ZAKÁZKY: 22_025-A
C.3	Koordinační situační výkres	MĚŘÍTKO: 1:400	DATUM: 12/2023
			REVIZE: 00
			STUPEŇ PD: DUSP / PDPS
			PARÉ:

SOUŘADNICOVÝ SYSTÉM S-JTSK, VÝŠKOVÝ SYSTÉM Bpv