



PŮDORYS NA KÓTĚ 196,00

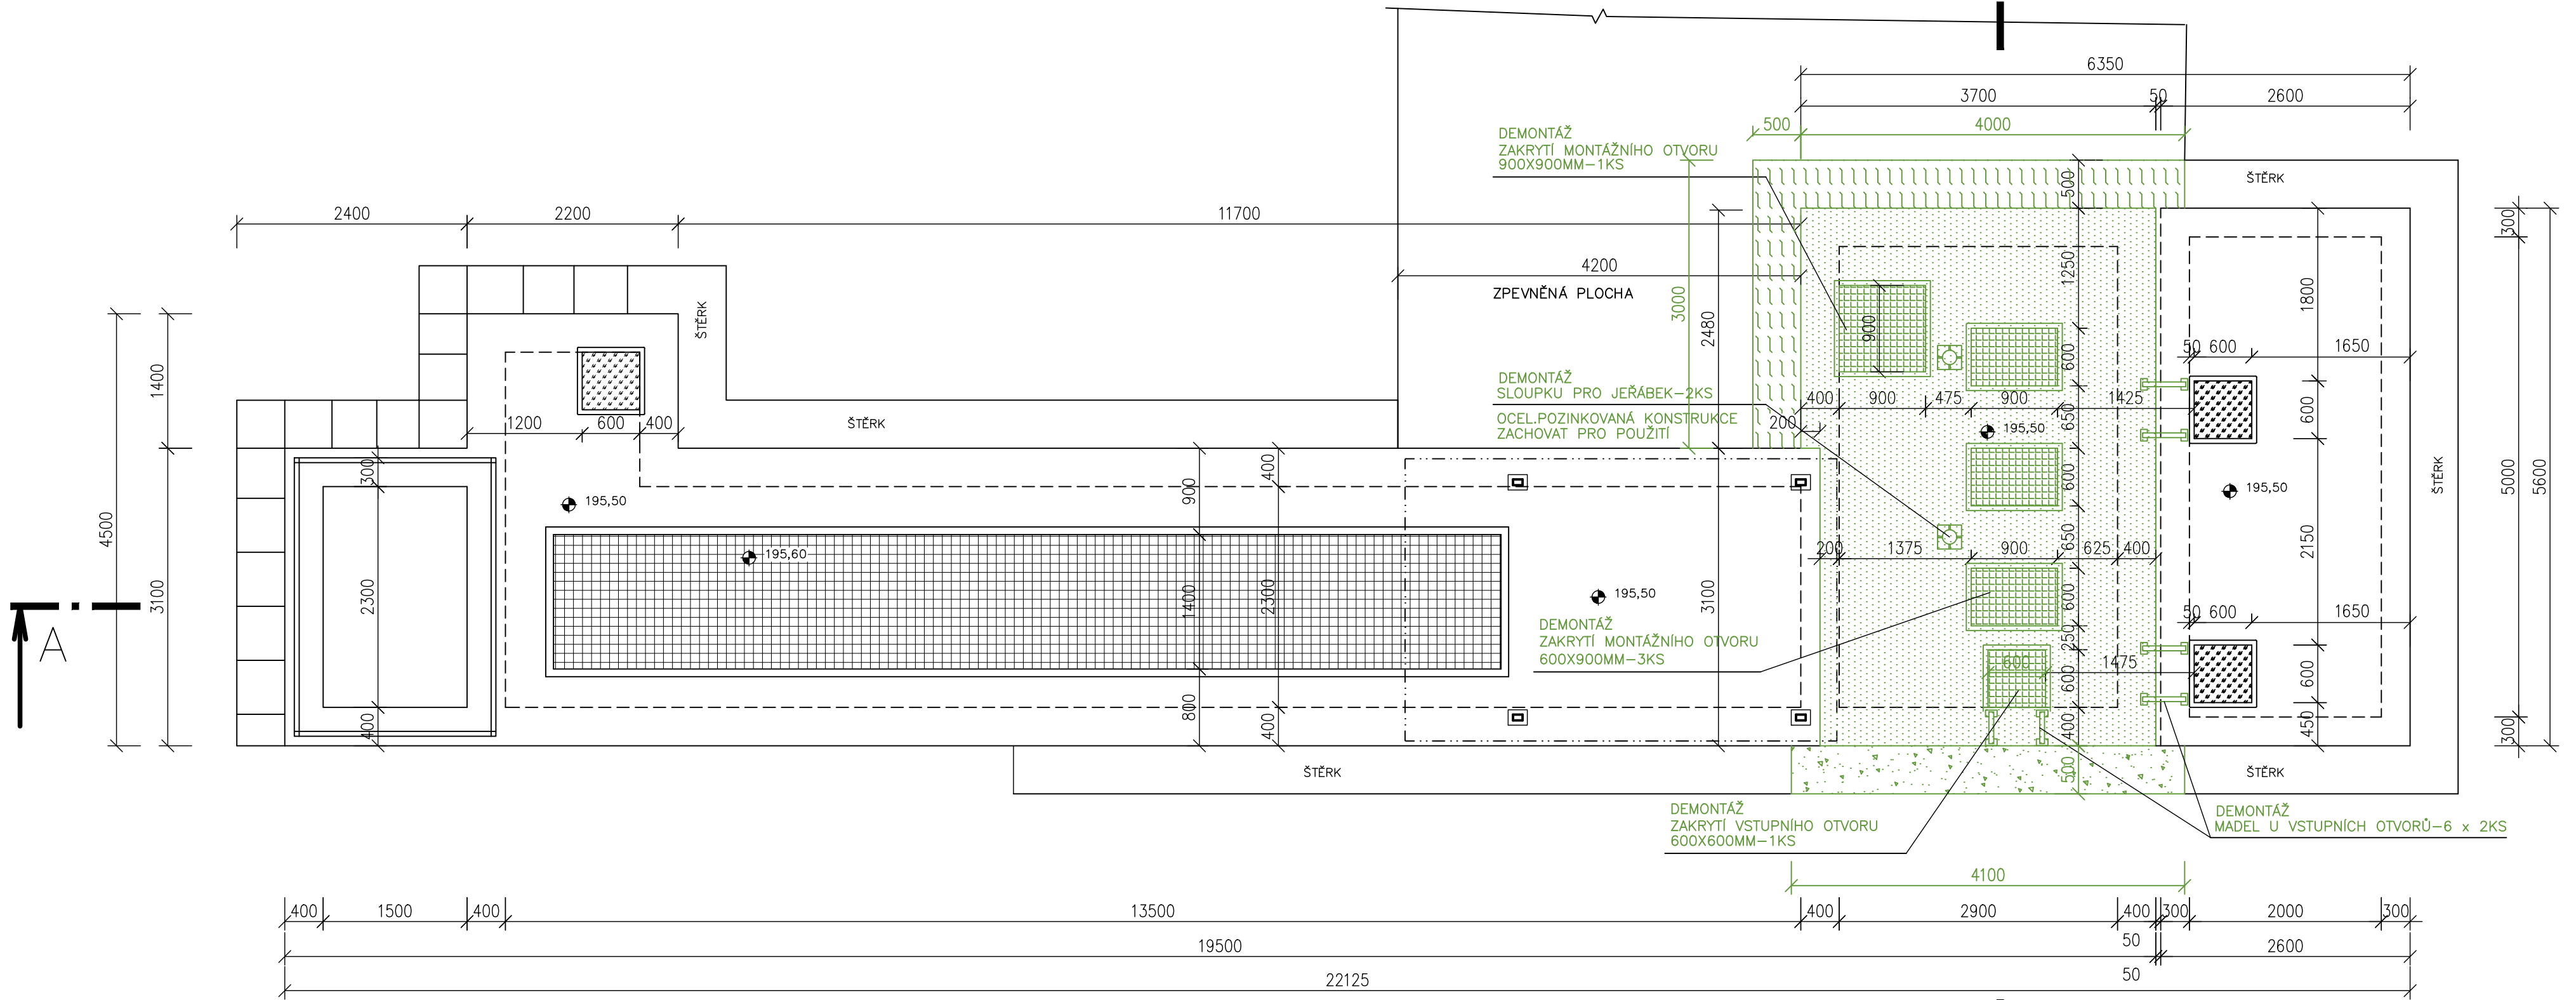

LEGENDA MATERIÁLŮ:


- STÁVAJÍCÍ KONSTRUKCE
- OČIŠTĚNÍ A SANACE BETONOVÝCH POVRCHŮ
- BOURÁNÍ ŽB. STROPNÍ KONSTRUKCE V POHLEDU
- BOURÁNÍ OSTATNÍCH KONSTRUKCÍ
- BOURÁNÍ ASFALT.KOMUNIKACE
- BOURÁNÍ ŠTĚRKOVÉHO CHODNÍČKU
- BOURÁNÍ ZAKRYTÍ - POROROŠT
- DEMONTÁŽ TECHNOLOGIE

PŮDORYS NA KÓTĚ 194.50

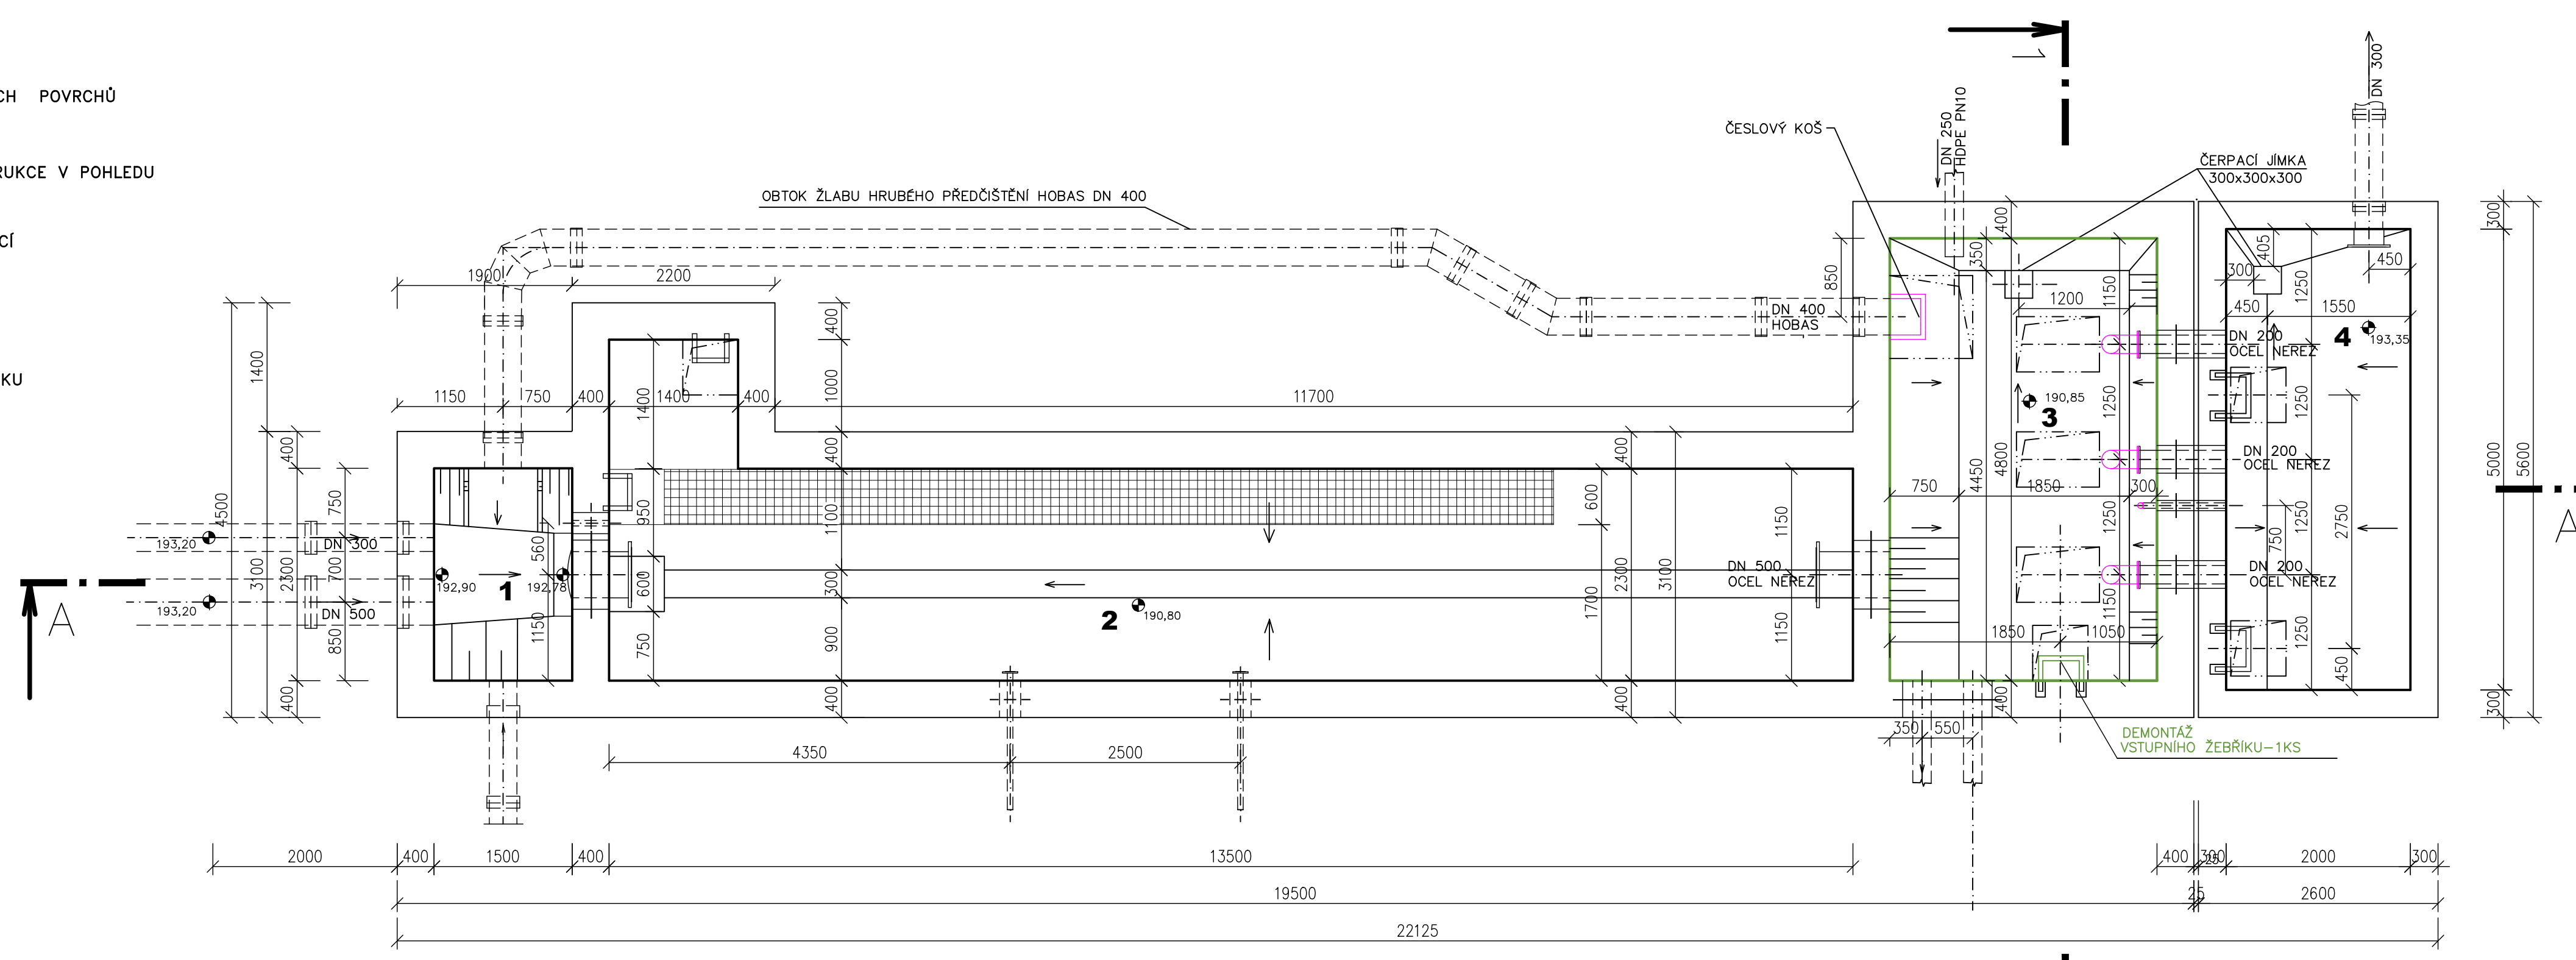

LEGENDA PROSTORŮ:

Č.N.	NÁZEV PROSTORU	PLOCHA (M2)	DNO	STĚNY	STROP
1	VSTUPNÍ SPOJNÁ ŠACHTA	3,46	BET.MAZ.	BETON	-
2	ŽLAB HRUBÉHO PŘEDČIŠTĚNÍ	33,10	BET.MAZ.	BETON	BETON+POROROŠT
3	ČS - ČERPACÍ JÍMKA	13,92	BET.MAZ. OČIŠTĚNÍ OPRAVY	BETON OČIŠTĚNÍ OPRAVY SANACE	BETON OČIŠTĚNÍ OPRAVY SANACE
4	ČS - ARMATURNÍ JÍMKA	10,00	BET.MAZ.	BETON	BETON

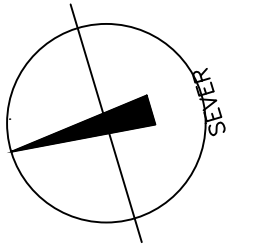

Výškový systém Balt p.v. Souřadný systém S-JTSK

6			
5			
4			
3			
2	ČISTOPIS	18.01.2024	Ing. Kubová, Ph.D.
1	VERZE K PROJEDNÁNÍ	19.12.2023	Ing. Kubová, Ph.D.
REVIZE	POPIS	DATUM	SCHVÁLIL

OBJEDNATEL:	Město Kolín		
	ČOV TPCA Kolín		
ČÁST:	Rekonstrukce betonových konstrukcí podzemních objektů a úprava Paršalova žlabu		
	Architektonicko-stavební řešení		
PŘÍLOHA:	Půdorysy - stávající stav - bourání v ČS		
	Číslo přílohy D.1.1.2.1		

Tato dokumentace včetně všech příloh (s výjimkou dat poskytnutých objednatelům) je duševním vlastnictvím akciové společnosti Sweco a.s. Objednatel této dokumentace je oprávněn ji využít k účelům vyplývajícím z uzavřené smlouvy bez jakéhokoli omezení. Jiné osoby (jak fyzické, tak právnické) nejsou bez předchozího výslovného souhlasu objednatele oprávněny tuto dokumentaci ani její části jakkoli využívat, kopírovat (ani jiným způsobem rozmnožovat) nebo zpřístupnit dalším osobám.  
Podpis: Podpis zpracovatelů jsou přilpomeny pouze k výstisku číslo 01 nebo originálu přílohy (matrice).  
Poznámka: Podpis zpracovatelů jsou přilpomeny pouze k výstisku číslo 01 nebo originálu přílohy (matrice).