


ULIČNÍ POHLED SEVEROVÝCHODNÍ - NAVRŽENÝ STAV

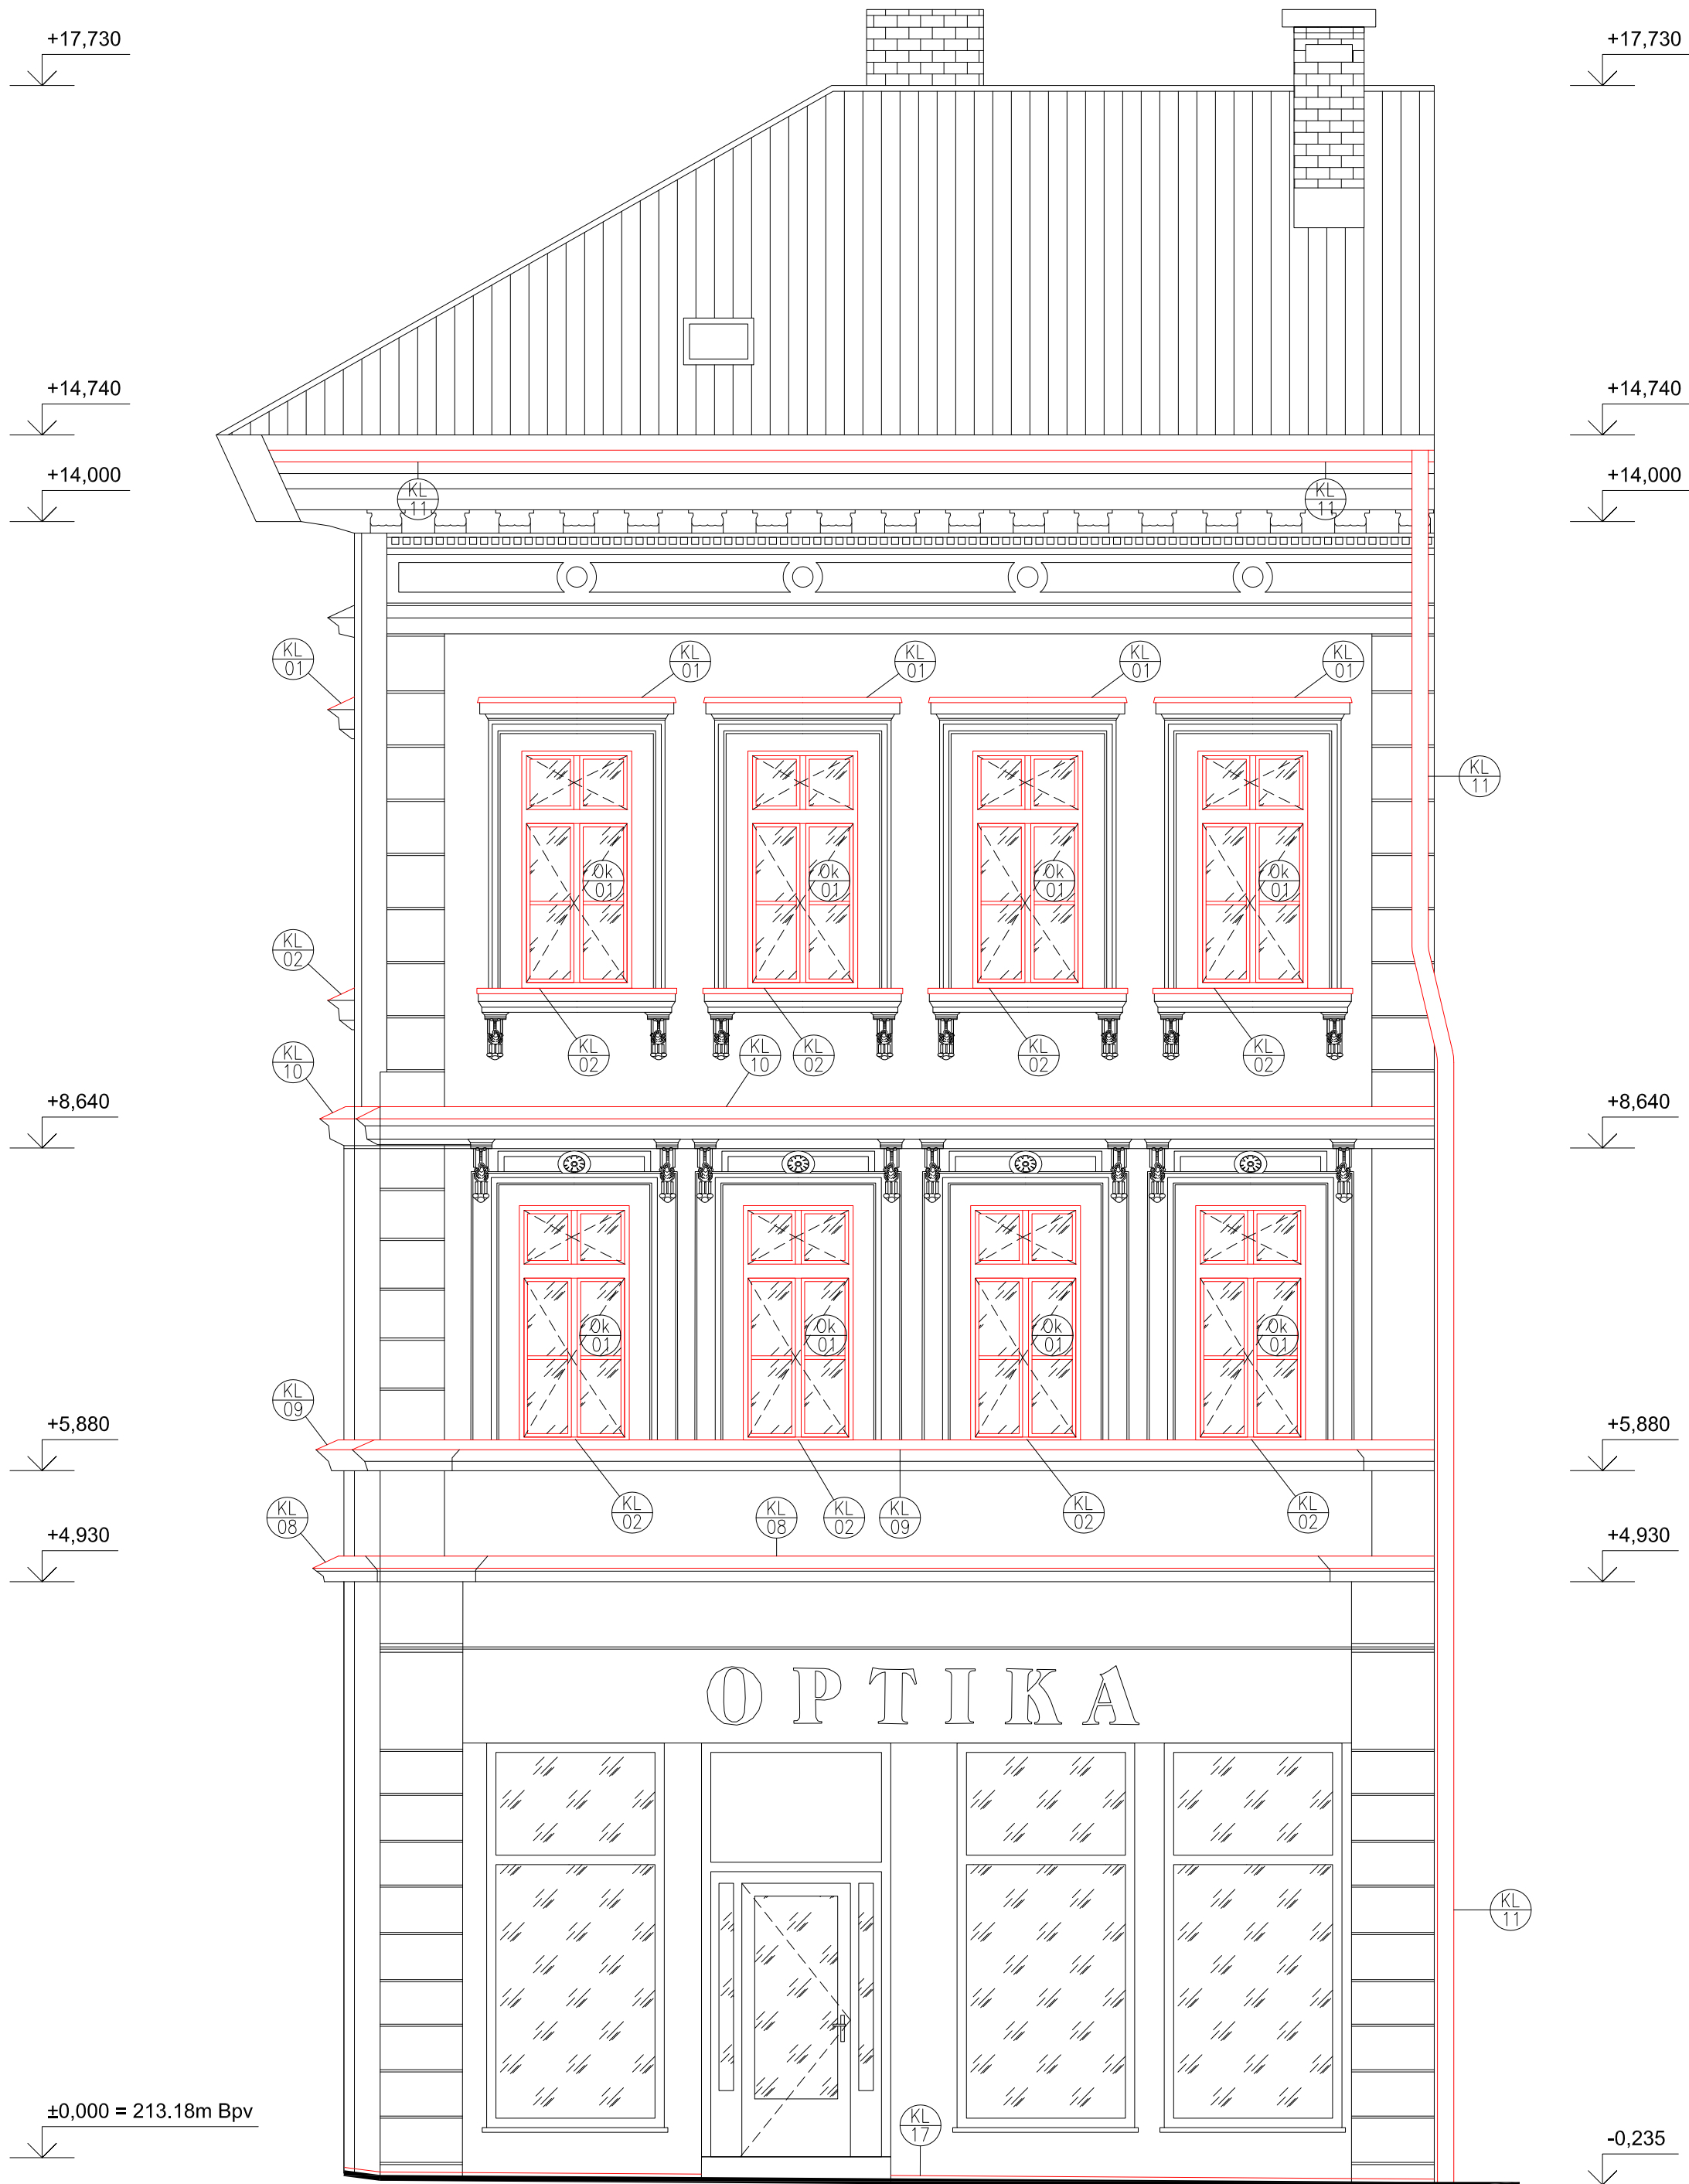

LEGENDA MATERIÁLŮ:

- STÁVAJÍCÍ KONSTRUKCE
- STÁVAJÍCÍ STŘEŠNÍ PLECHOVÁ KRYTINA

LEGENDA PRVKŮ:

- Ok OKNA dle výpisu oken a požadavků NPÚ
- Dv DVEŘE (dormovní dveře budou podléhat samos
- KL KLEMPÍŘSKÉ PRVKY v matném provedení
- Zm ZÁMEČNICKÉ PRVKY
- G OSTATNÍ PRVKY

POZNÁMKA:

- Nedílnou součástí dokumentace je technická zpráva, knihy výpisů prvků a kniha detailů.
- Standardy uvedené projektantem jsou navrženy jako kvalitativně minimální.
- Po osazení nových oken a dveří, je nutné provést pečlivé kompletní zednické začistění na straně interiéru s finální povrchovou úpravou a barevností v návaznosti na stávající.
- U zvýrazněných šambrán oken bude případně barevně sjednocen nátěr celé šambrány.
- U parapetů bude vyvzorována oprava parapetního profilu, nebo parapetní římsy v návaznosti na oplechování venkovních parapetů.
- U oken s rovným ostěním bude úprava ostění provedena jádrovou omítkou nebo fasádním lepidlem pro vyrovnání případných nerovností ostění, dále se provede finální začistění sádrovou omítkou s následným nátěrem v odstínu dle navazujících konstrukcí na straně interiéru.
- U oken špaletových po odstranění stávajícího okna a případnému vzniku dutiny po odstranění špalety bude tato dutina vyplněna deskou XPS. Na upravený podklad bude natažena fasádní mřížka (perlínka) a ostění bude zarovnáno fasádním lepidlem (stěrka). Finální začistění bude provedeno vápenocementovou omítkou s následnou malbou v odstínu dle navazujících konstrukcí.

± 0,000 = 213,18 Bpv					
<div>STYBOR - projektová kancelář</div> <div>Ing. Martin Stybor, Ph.D.</div> <div>Mechovka 270, 190 14 Praha Klánovice</div> <div>737 033 707, 281 962 179</div> <div>www.stybor.cz, martin@stybor.cz</div>		<div></div>		<div>RAZÍTKO</div>	
AUTORIZOVAL: Ing. Václav Petrů (0101804)		VYPRACOVAL: Ing. M. Matějovic, Ing. M. Uher			
Tel: 775 640 271		Tel: 775 640 271			
milan@optimprojekt.cz		milan@optimprojekt.cz			
OBJEDNATEL: Město Kolín, Karlovo náměstí 78, Kolín I, 280 02 Kolín				STUPEŇ PD:	DVZ (DSP)
PROJEKT: REKONSTRUKCE FASÁDY, VÝPLNÍ OTVORŮ A STŘECHY OBJEKTU KARLOVA Č. P. 22				ČÍSLO ZAKÁZKY:	201608
				MĚŘÍTKO:	1:50
UMÍSTĚNÍ: Karlova č. p. 22, Kolín I, parc. č. st. 85, katastrální území Kolín				DATUM:	12/2016
				FORMÁT:	6 x A4
PROJEKT ČÁSTI: D.1.1 ARCHITEKTONICKO - STAVEBNÍ ŘEŠENÍ				ČÍS.KOPIE:	ČÁST:
NÁZEV VÝKRESU: ULIČNÍ POHLED SEVEROVÝCHODNÍ - NAVRŽENÝ STAV					AST_301
					ČÍS.PARÉ: