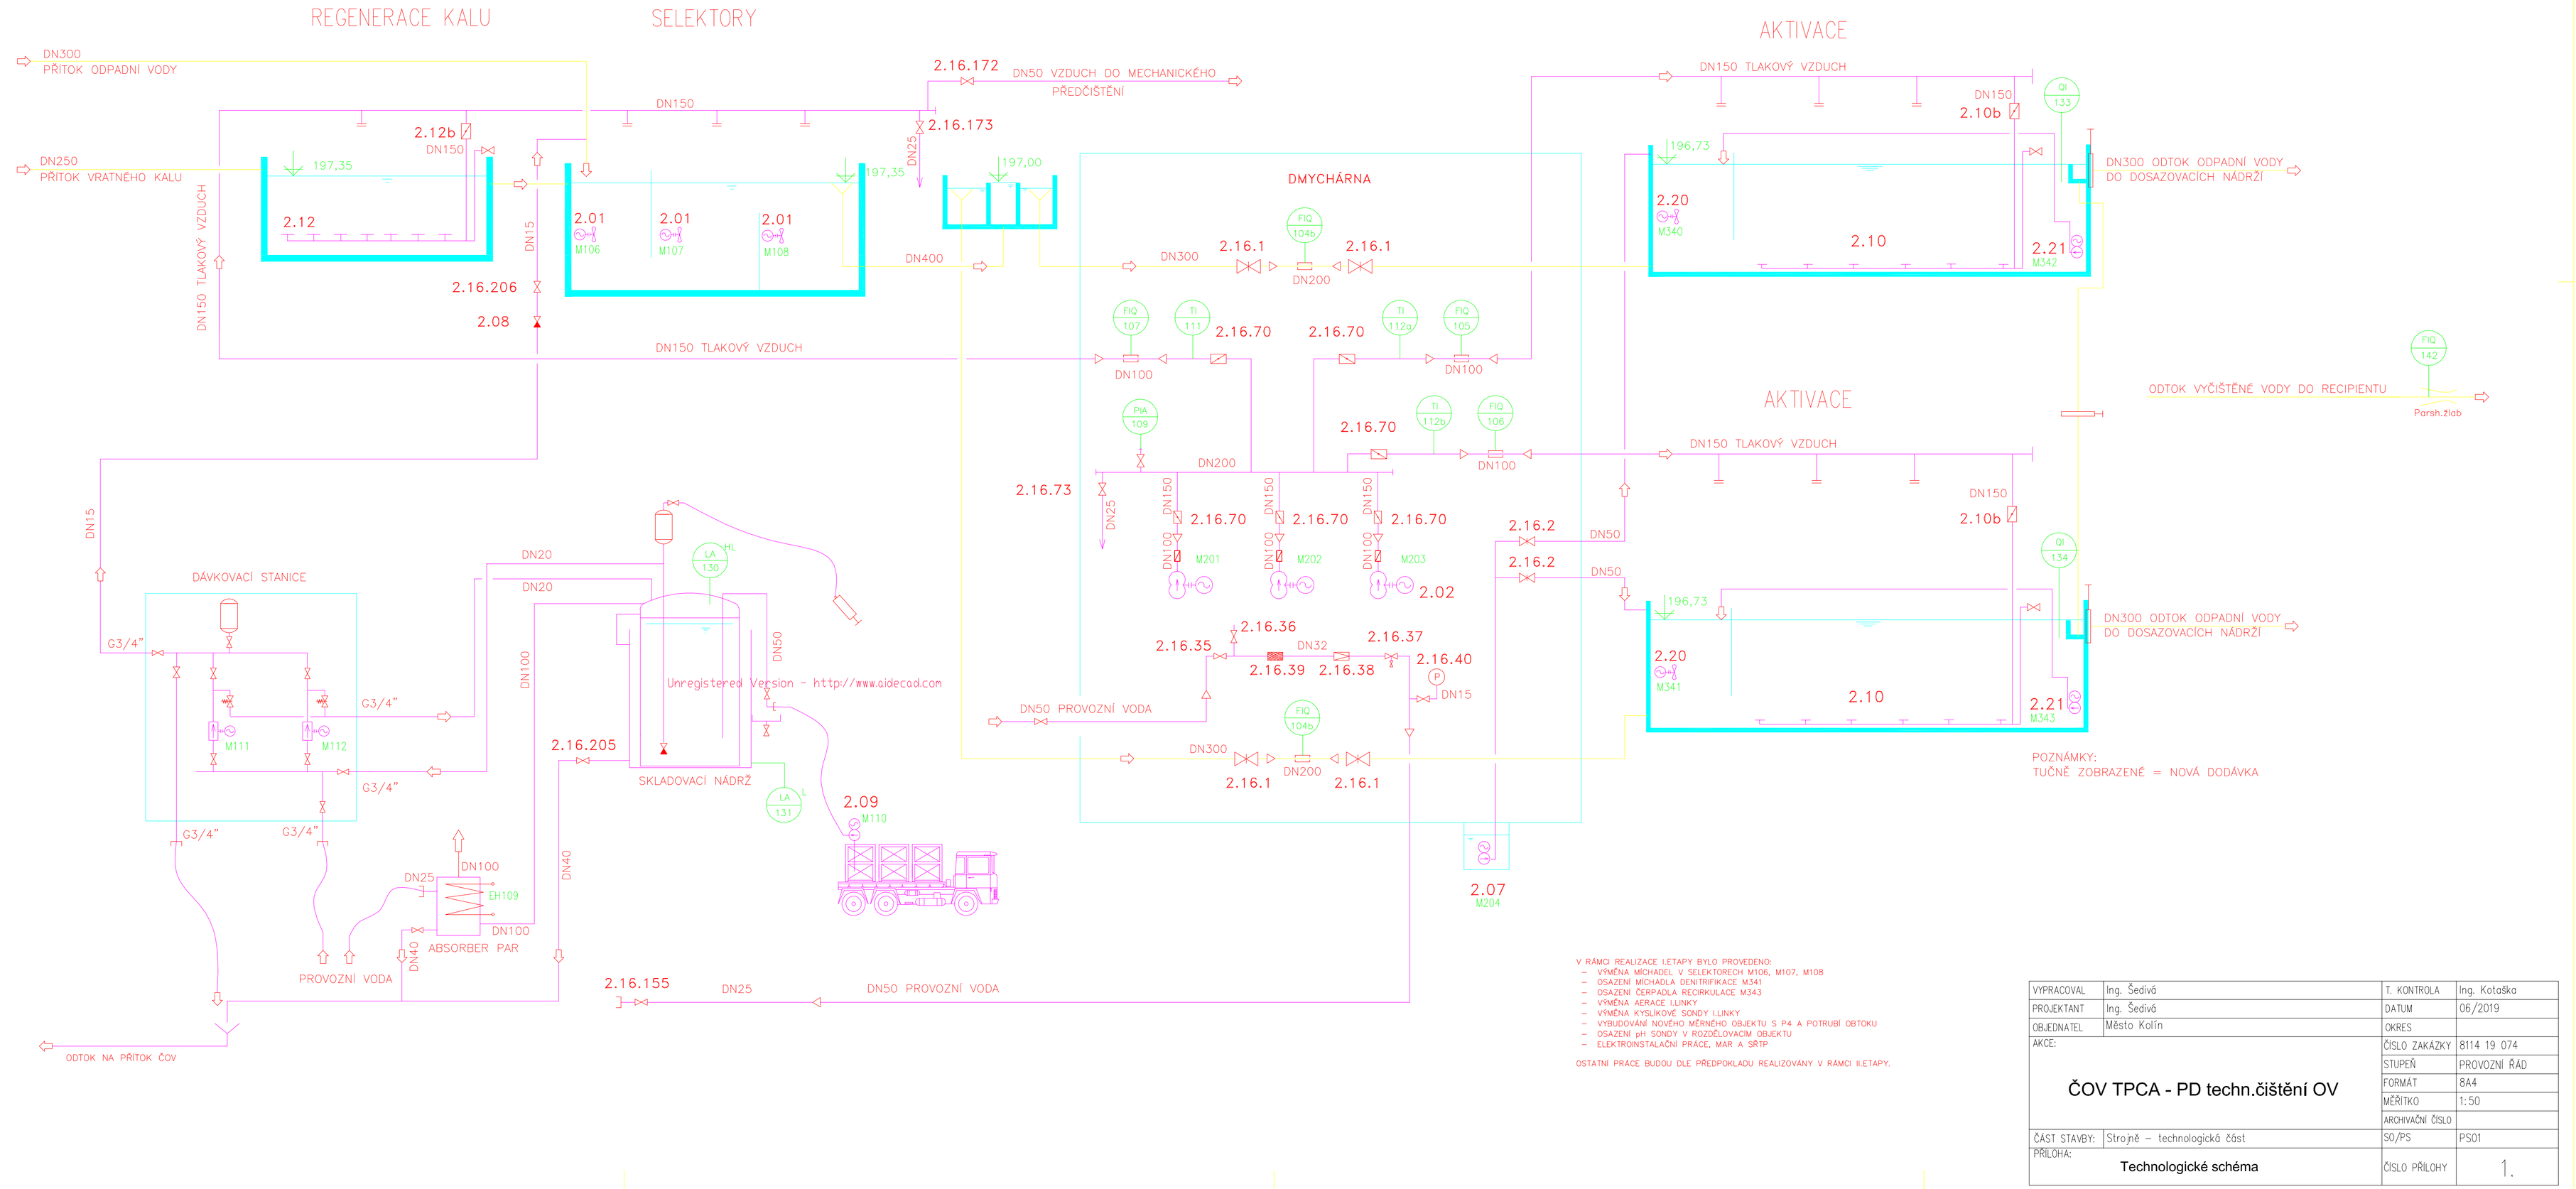

V RÁMCI REALIZACE I.ETAPY BYLO PROVEDENO:
- VÝMĚNA MICHADEL V SELEKTORECH M106, M107, M108
- OSAZENÍ MICHADLA DENITRIFIKACE M341
- OSAZENÍ ČERPADLA RECIRKULACE M343
- VÝMĚNA AERACE I.LINKY
- VÝMĚNA KYSLÍKOVÉ SONDY I.LINKY
- VYBUDOVÁNÍ NOVÉHO MĚRNÉHO OBJEKTU S P4 A POTRUBÍ OBTOKU
- OSAZENÍ pH SONDY V ROZDĚLOVACÍM OBJEKTU
- ELEKTROINSTALAČNÍ PRACE, MAR A SŘTP

OSTATNÍ PRÁCE BUDOU DLE PŘEDPOKLADU REALIZOVÁNY V RÁMCI II.ETAPY.

VYPRACOVAL	Ing. Šedivá	T. KONTROLA	Ing. Kotaška
PROJEKTANT	Ing. Šedivá	DATUM	06/2019
OBJEDNATEL	Město Kolín	OKRES	
AKCE:	ČOV TPCA - PD techn.čištění OV	ČÍSLO ZAKÁZKY	8114 19 074
		STUPEŇ	PROVOZNÍ ŘÁD
		FORMÁT	8A4
		MĚŘÍTKO	1:50
		ARCHIVAČNÍ ČÍSLO	
ČÁST STAVBY:	Strojně – technologická část	SO/PS	PS01
PŘÍLOHA:	Technologické schéma	ČÍSLO PŘÍLOHY	1.