


REKONSTRUKCE TOALET SEKCE "B"

STÁVAJÍCÍ STAV + BOURÁNÍ

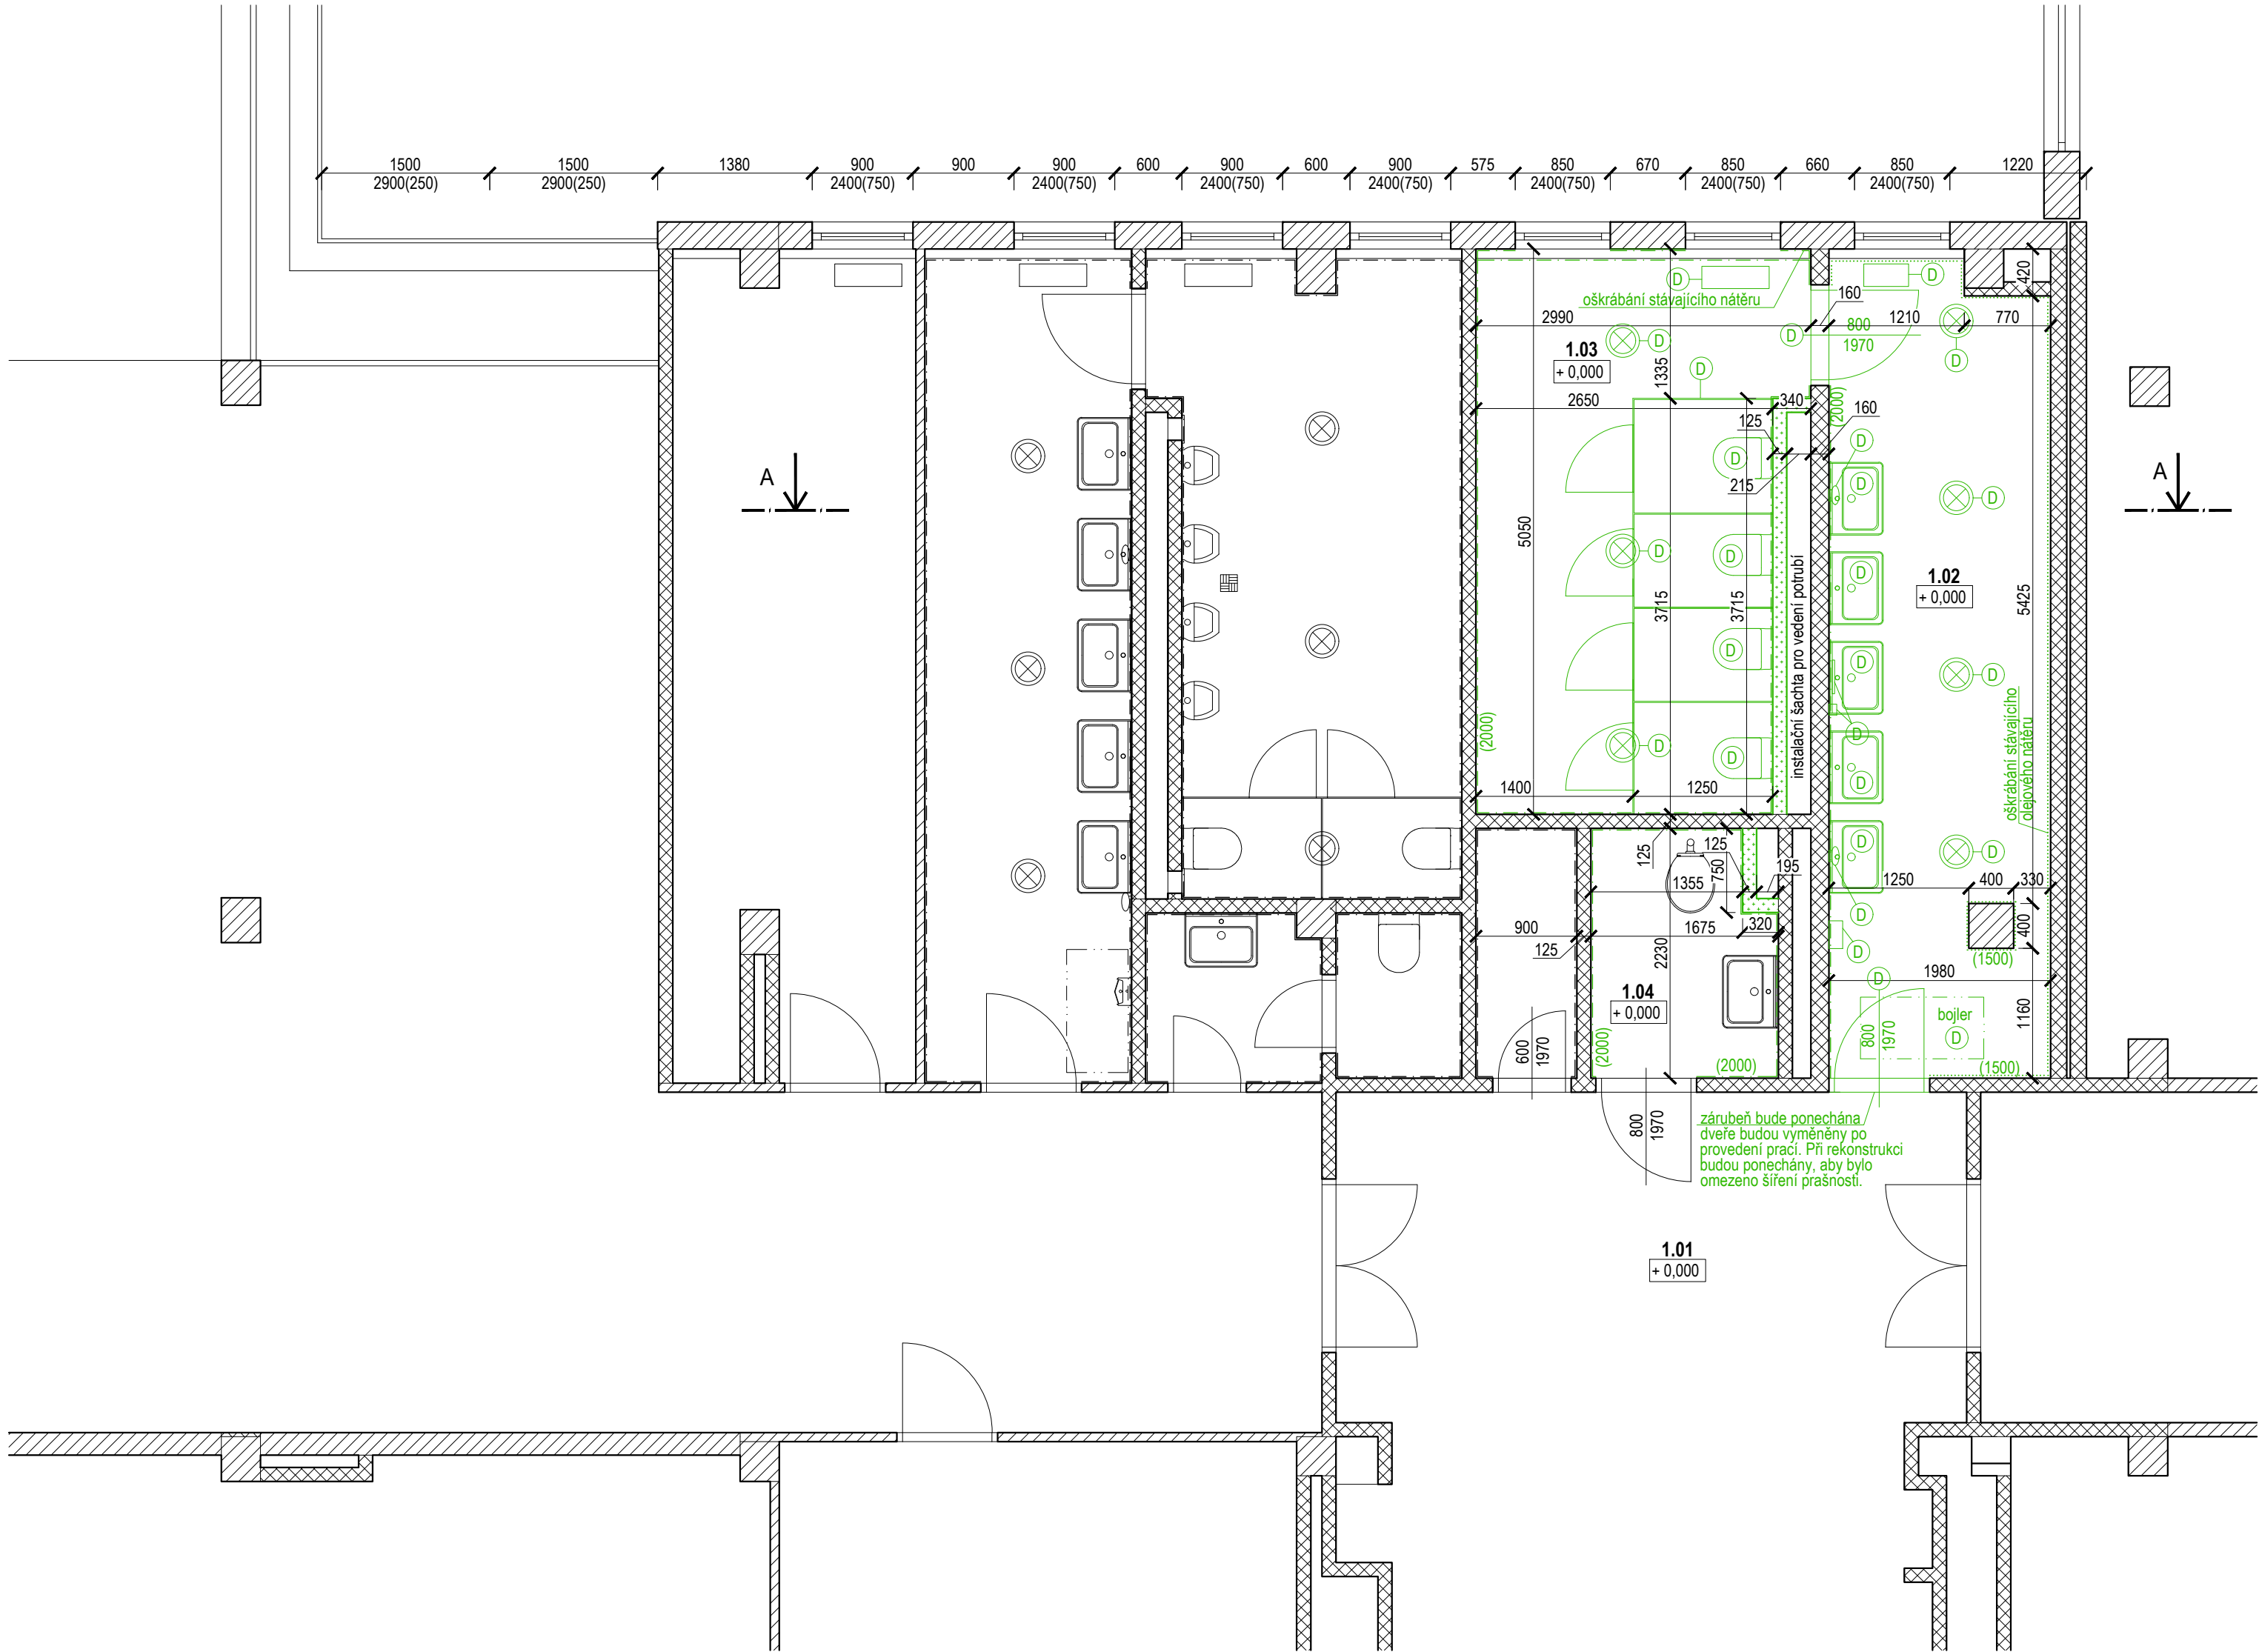

LEGENDA MATERIÁLŮ:

- stávající obvodové zdivo a vnitřní zdivo - železobetonové stěny
- stávající vnitřní příčkové zdivo - cihly CDM na maltu vápenocementovou
- bourané konstrukce - cihelné zdivo CDM na maltu vápenocementovou pouze v prostorech rekonstrukce
- bourané keramické obklady
- oškrábáný olejový nátěr

- Na WC a v předšíní WC budou provedeny tyto bourací práce: pouze v prostorech rekonstrukce
- demontáž stávajících toaletních kabin včetně dveří (budou uskladněny a po provedení rekonstrukce bude rozhodnuto o jejich použití, případně nahrazení novými. V rámci rekonstrukce je počítáno s provedením nových předstěn, ale může být v rámci provádění a zlevnění změněno)
 - demontáž stávajících kabin toalet
 - demontáž stávajících umyvadel
 - demontáž stávajících záchodových mís
 - demontáž stávajícího vysoušeče rukou
 - demontáž stávajícího zrcadla
 - demontáž stávajících revizních dvířek
 - demontáž stávajících otopných těles (bude nově natřeno a po dokončení prací namontováno zpět)
 - demontáž stávajícího bojleru
 - demontáž stávajících stropních a nástěnných svítidel
 - demontáž stávající elektroinstalace – rozvody vedené v lištách budou v rámci rekonstrukce zasekány pod omítku.
 - demontáž stávajících rozvodů splaškové kanalizace
 - demontáž stávajících rozvodů vodovodu
 - demontáž stávajících dveří
 - demontáž stávajících rozvodů vodovodu
 - oškrábání stávajících nátěrů v daných místech
 - všechny potrubí v předstěně za wc dívky i v instalační šachtě u bezbariérového wc budou demontovány (voda, kanalizace)
 - na bezbariérovém wc bude vybourána stávající dlažba a obklady, bude provedena demontáž stávajících zařízeníových předmětů, které budou následně znovu namontovány zpět, a bude vybourána stěna instalační šachty

Bude vybourána část předstěny směrem k WC, tak aby byly odhaleny všechny rozvody v předstěně. Budou vybourány všechny obklady a dlažby v řešených prostorech.


Do demontované obklady a dlažby

POZNÁMKY:

Vzhledem k tomu, že se jedná o rekonstrukci objektu, musí být na stavbě postupováno dle zjištěných skutečností. Bourací práce budou probíhat s maximální možnou opatrností, aby nedošlo k poškození zachovávaných konstrukcí.

Přesné skladby jednotlivých stěn, podlah a stropů nebyly při zaměření zjišťovány. Před započítím prací budou na místě provedeny průzkumné sondy, které odhalí stav stávajících konstrukcí. Dle stavu stávajících konstrukcí bude na místě dále postupováno. Pokud by došlo k zásahu nad uvažovaný rámec rekonstrukce, bude vyzván projektant k návrhu náhradních opatření a k dalšímu návrhu postupu rekonstrukce.

Všechny vnitřní omítky budou v zamýšleném rozsahu ponechány a bude provedena jejich oprava pro provedení nových instalací.

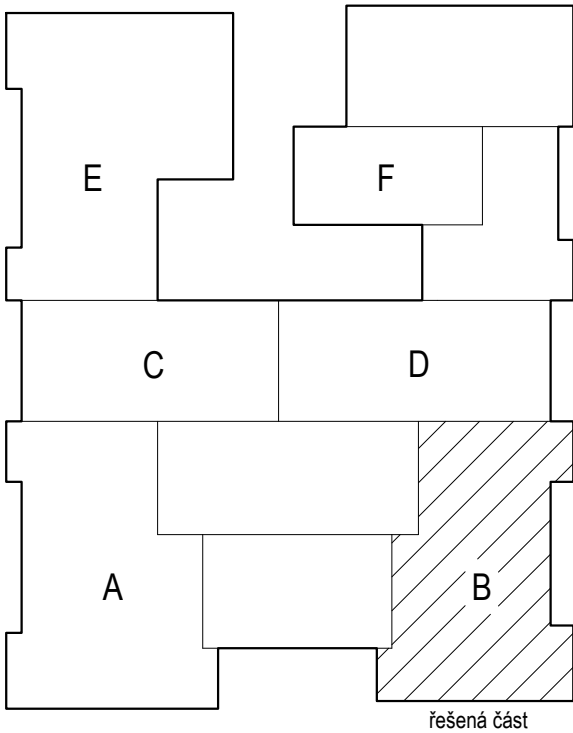

LEGENDA MÍSTNOSTÍ:						
č. místnosti	název místnosti	plocha (m²)	podlaha	stěny	strop	poznámka
1.01	víceúčelová hala	204,75	keramická dlažba	omítka VPC + malba	omítka VPC + malba	
1.02	předšíní WC dívky	13,84	keramická dlažba	omítka VPC + malba / keramický obklad	omítka VPC + malba	řešený prostor
1.03	WC dívky	16,10	keramická dlažba	omítka VPC + malba / keramický obklad	omítka VPC + malba	řešený prostor
1.04	bezbariérové WC	3,50	keramická dlažba	omítka VPC + malba / keramický obklad	omítka VPC + malba	řešený prostor
PLOCHA ŘEŠENÉ ČÁSTI		33,44				

POZNÁMKY:

V průběhu celé rekonstrukce budou zakrývány a chráněny všechny prostory, kterých se rekonstrukce netýká, ale budou tudy procházet dělníci a bude stěhován materiál. Je nutné všechny schodiště a chodby ochránit proti poškození například OSB deskami. V případě prašných prací uzavírat tyto prostory, aby se prach nedostal mimo staveniště atd. Ochrana okolních prostorů je odpovědností prováděcí firmy a při poškození jiných prostor budou tyto opravy účtovány prováděcí firmě.

			Ing. arch. Jiří Klas KLAS-PROJEKT Nádražní 424, Katovice 387 11 tel. 732 144 252 e-mail: klas@klas-projekt.cz		
ZODP. PROJEKTANT	Ing. arch. Jiří Klas				
VYPRACOVAL	Ing. Michaela Kúsová				
STAVEBNÍ ÚŘAD: Kolín	KATASTRÁLNÍ ÚZEMÍ: Kolín		OBEC: Kolín		
INVESTOR: Město Kolín, Karlovo náměstí 78, Kolín I, 28002 Kolín			ZAK. ČÍS	4902024	PARÉ Č.
DOKUMENTACE PRO PŘEDÁNÍ STAVBY			FORMÁT	4x4	
AKCE:	KOLÍN, ZŠ LIPANSKÁ – REKONSTRUKCE TOALET v k. ú. Kolín p.č.st. 6569/1		DATUM	10/2024	
			ÚČEL	PD SR	
OBSAH:	PŮDORYS 1.NP - stávající stav + bourání		MĚŘ	1:50	
			Č. VÝKR.	1	ČÁST D.1.1

PŮDORYS 1.NP - stávající stav + bourání