


Kolín 3.ZŠ - Fyzika - podlaha

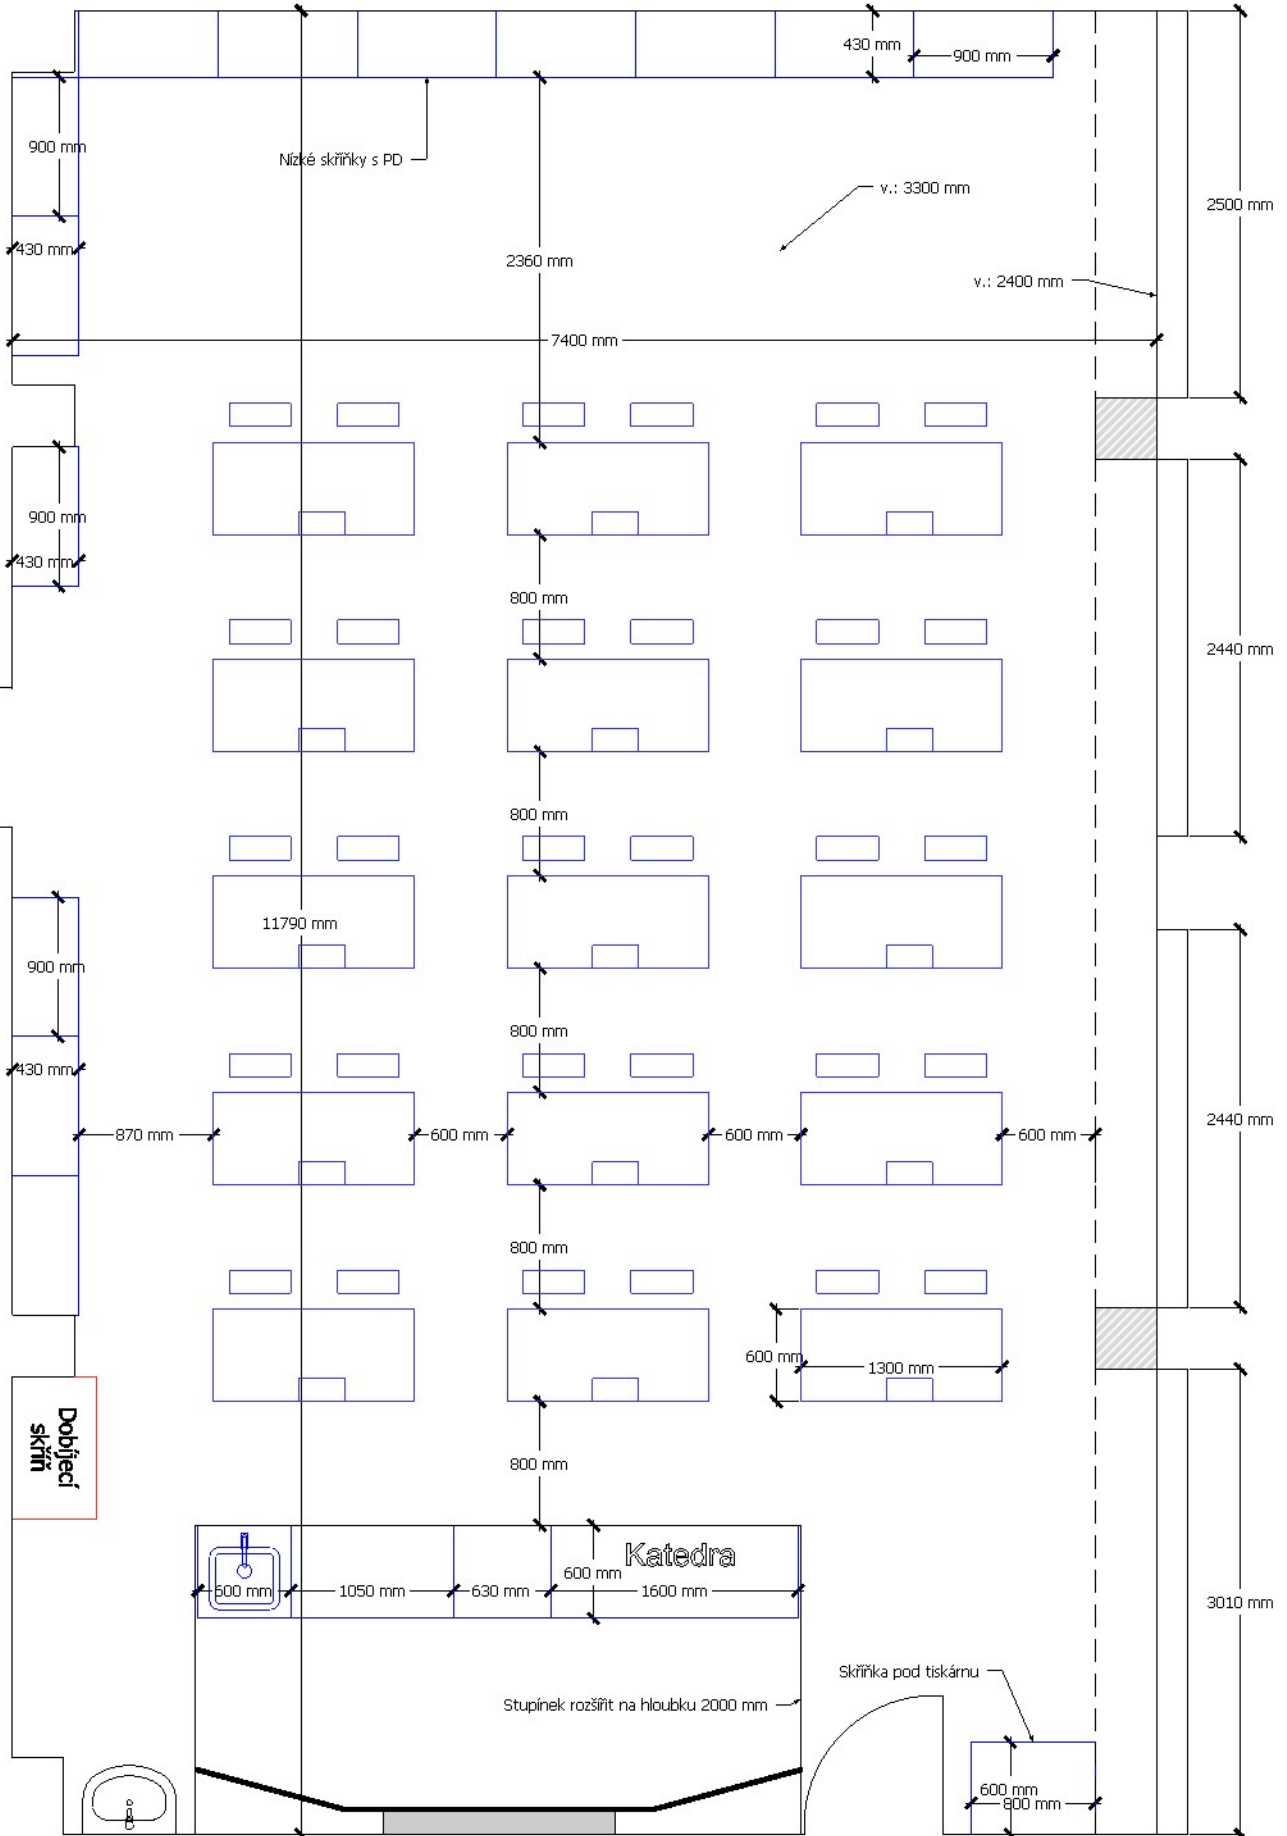

Měřítko 1m