


Kolín 3.ZŠ - Chemie - podlaha

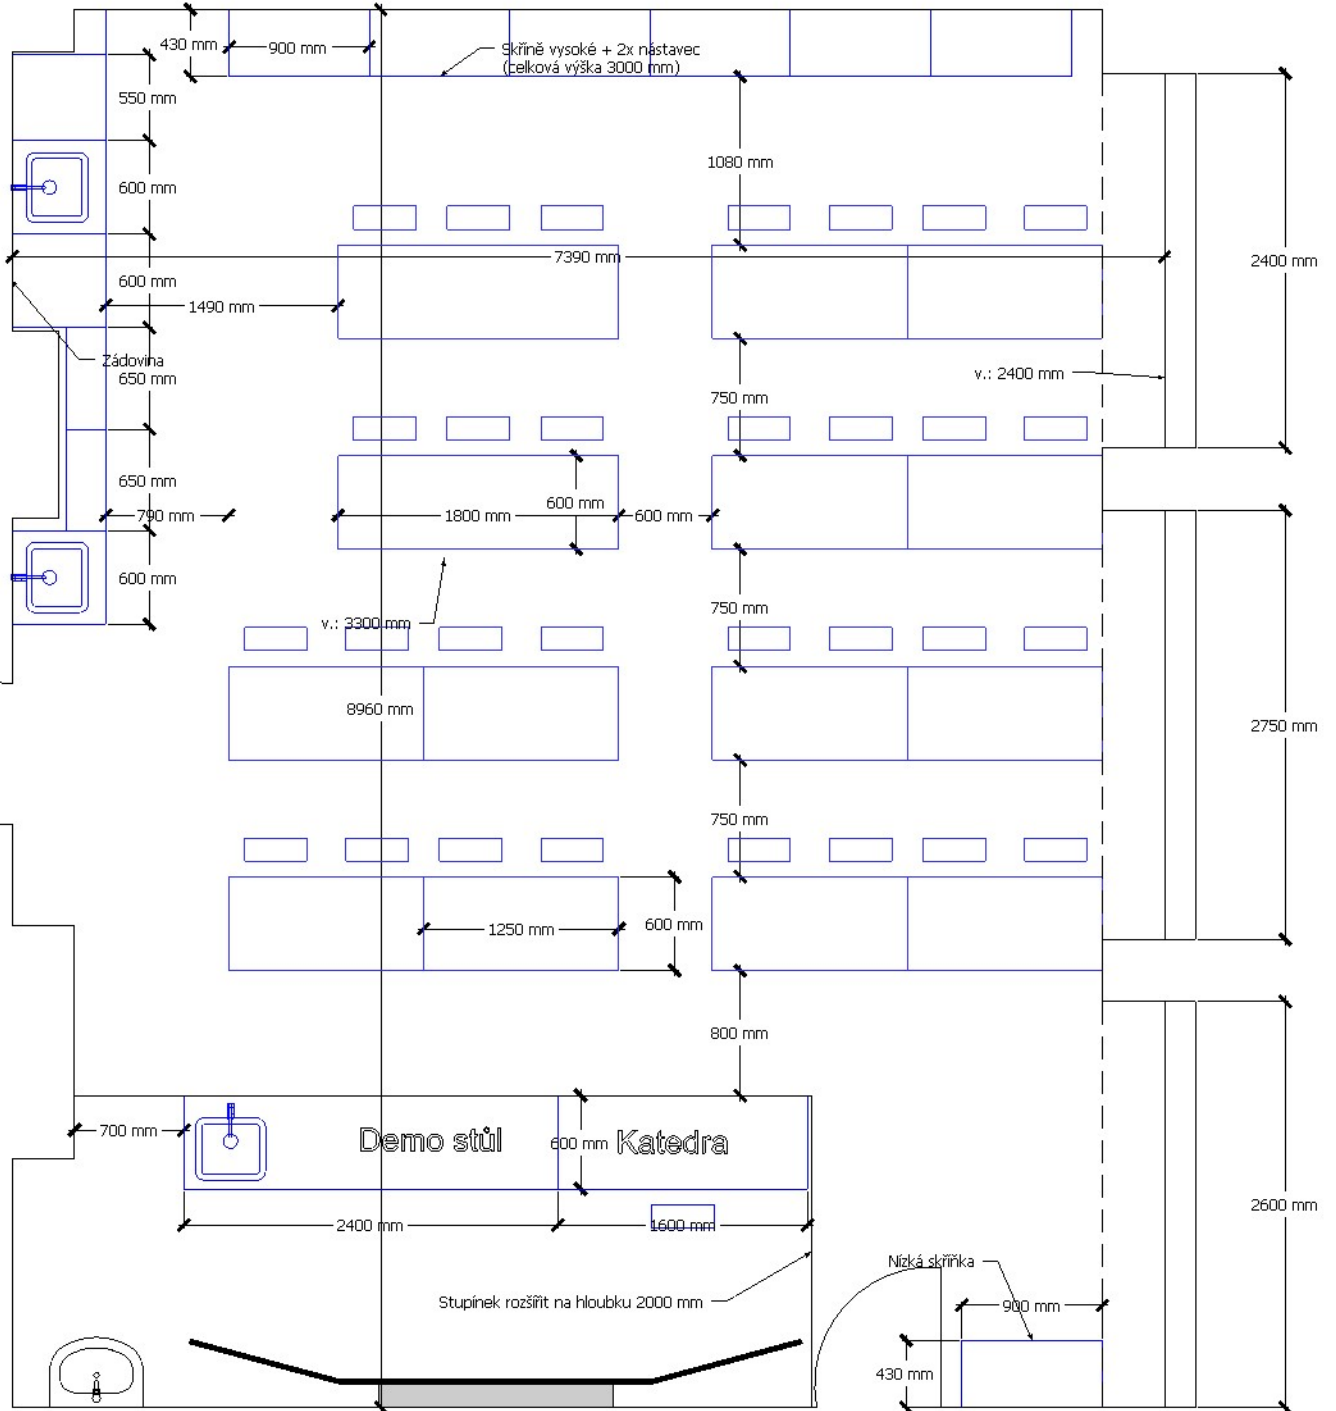

Měřítko 1m

