



SITUAČNÍ VÝKRES
1:200

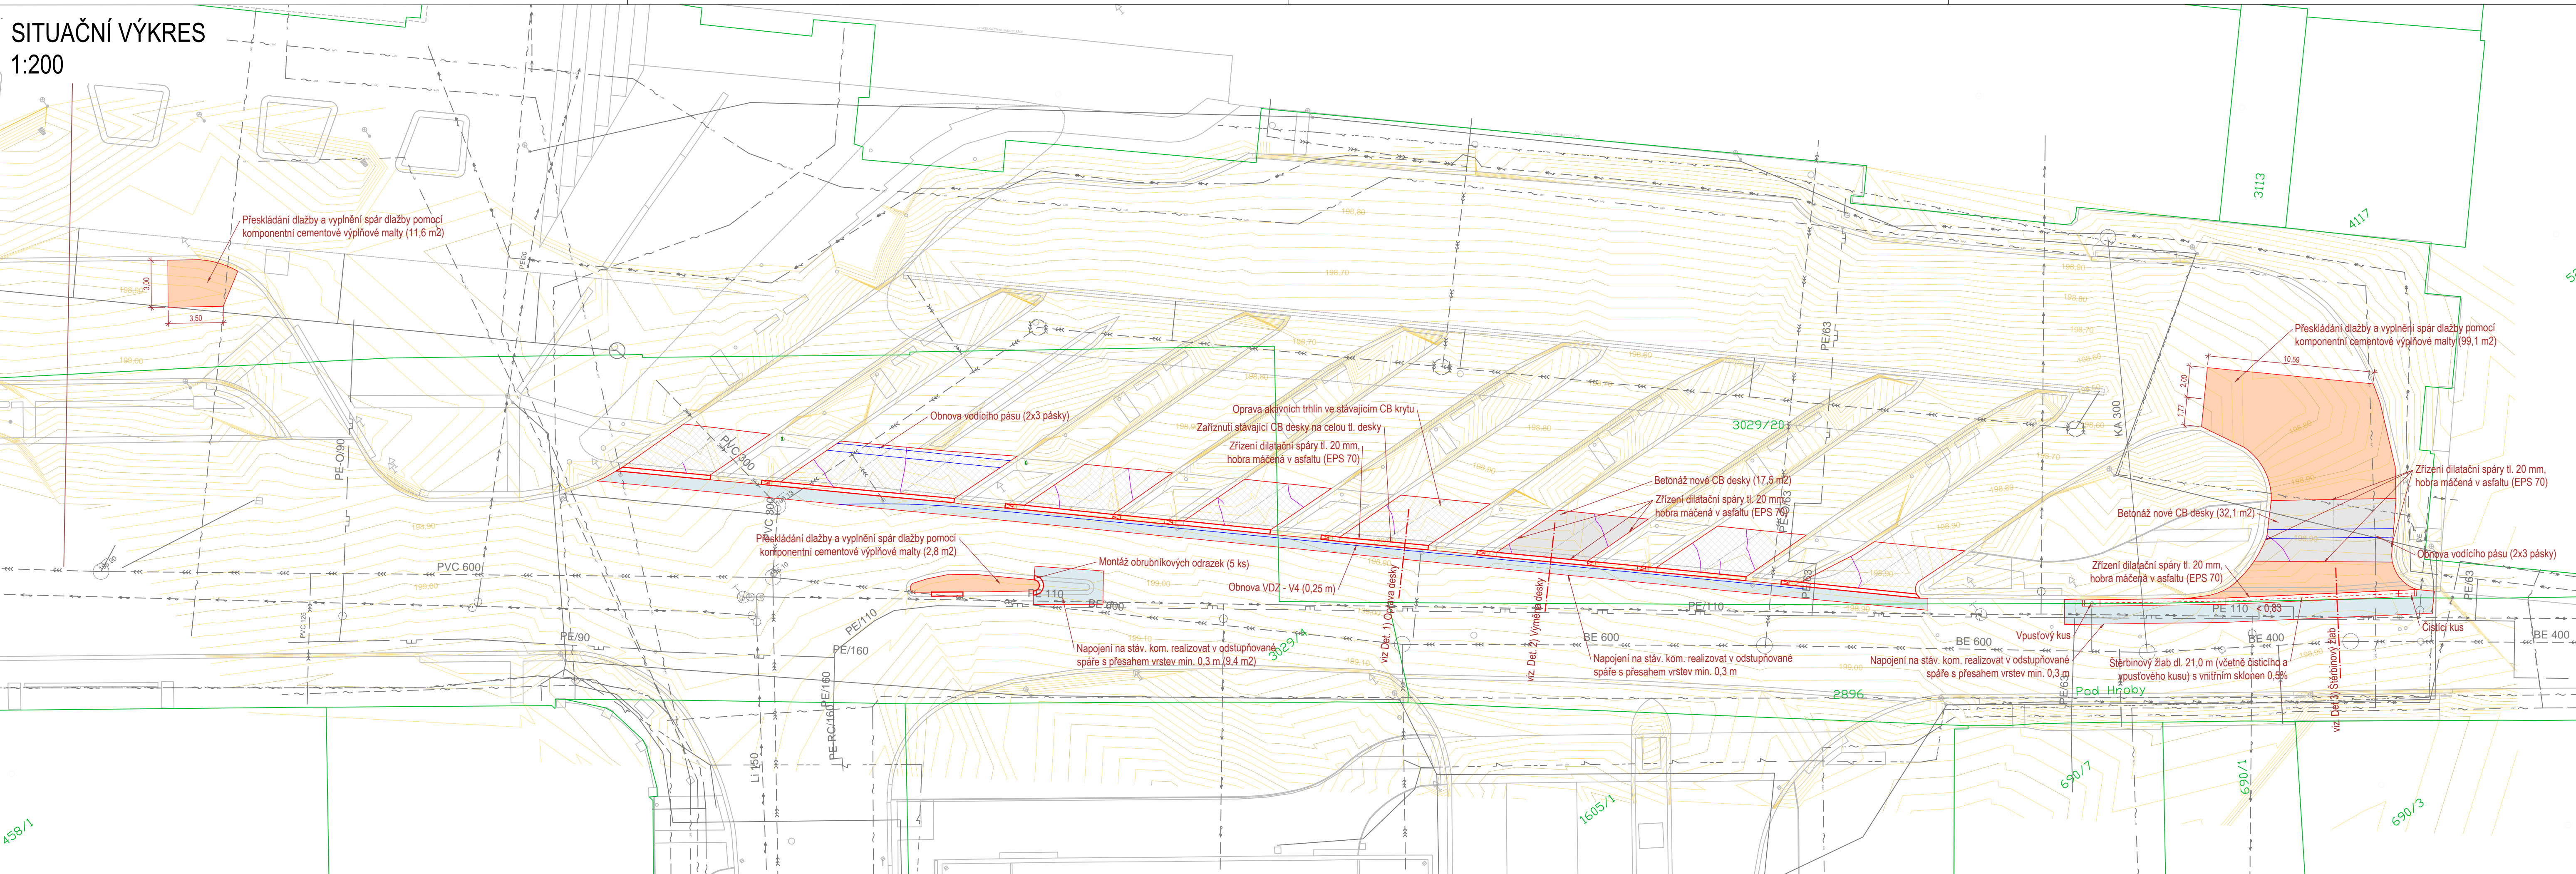

LEGENDA:

- ZAMĚŘENÍ STÁVAJÍCÍHO STAVU
- STÁVAJÍCÍ INŽENÝRSKÉ SÍTĚ
- KATASTRÁLNÍ MAPA
- VRSTEVNICOVÝ PLÁN
- NAVRŽENÉ HRANY
- TRHLINY V CB DESKÁCH
- VODOROVNÉ DOPRAVNÍ ZNAČENÍ
- VOZOVKA - ACO
- VOZOVKA - CB
- VOZOVKA - OPRAVA CB KRYTU
- VOZOVKA - DL

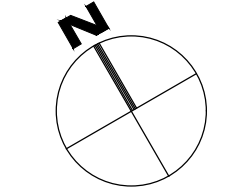

OBJEDNATEL:  MĚSTO KOLÍN KARLOVO NÁMĚSTÍ 78 280 12 KOLÍN I		ZHOTOVITEL:  AFRY CZ s.r.o. MAGISTRŮ 1275/13 140 00 PRAHA 4 tel.: +420 277 005 500 www.afry.cz	
HLAVNÍ INŽENÝR PROJEKTU:  Ing. JAN VANĚK	ZODPOVĚDNÝ PROJEKTANT:  Ing. JAN VANĚK	VYPRACOVAL:  Bc. JIŘÍ VAJSEJTL	KONTROLOVAL:  Ing. JAKUB VYHNÁLEK
NÁZEV PROJEKTU: OPRAVA POJÍZDĚNÝCH PLOCH NA AUTOBUSOVÉM NÁDRAŽÍ KOLÍN			
ČÁST:	OBJEKTY POZEMNÍCH KOMUNIKACÍ		
PŘÍLOHA:	SITUAČNÍ VÝKRES		
KRAJ:	ST. EDO. ESKÝ KRAJ	ČÁST:	A
DATUM:	10/2024	PŘÍLOHA Č.:	2
STUPĚŇ:	PDPS	ČÍSLO PARE:	
MĚŘÍTKO:	1:200		
Č. ZAKÁZKY:	2024_0251		