

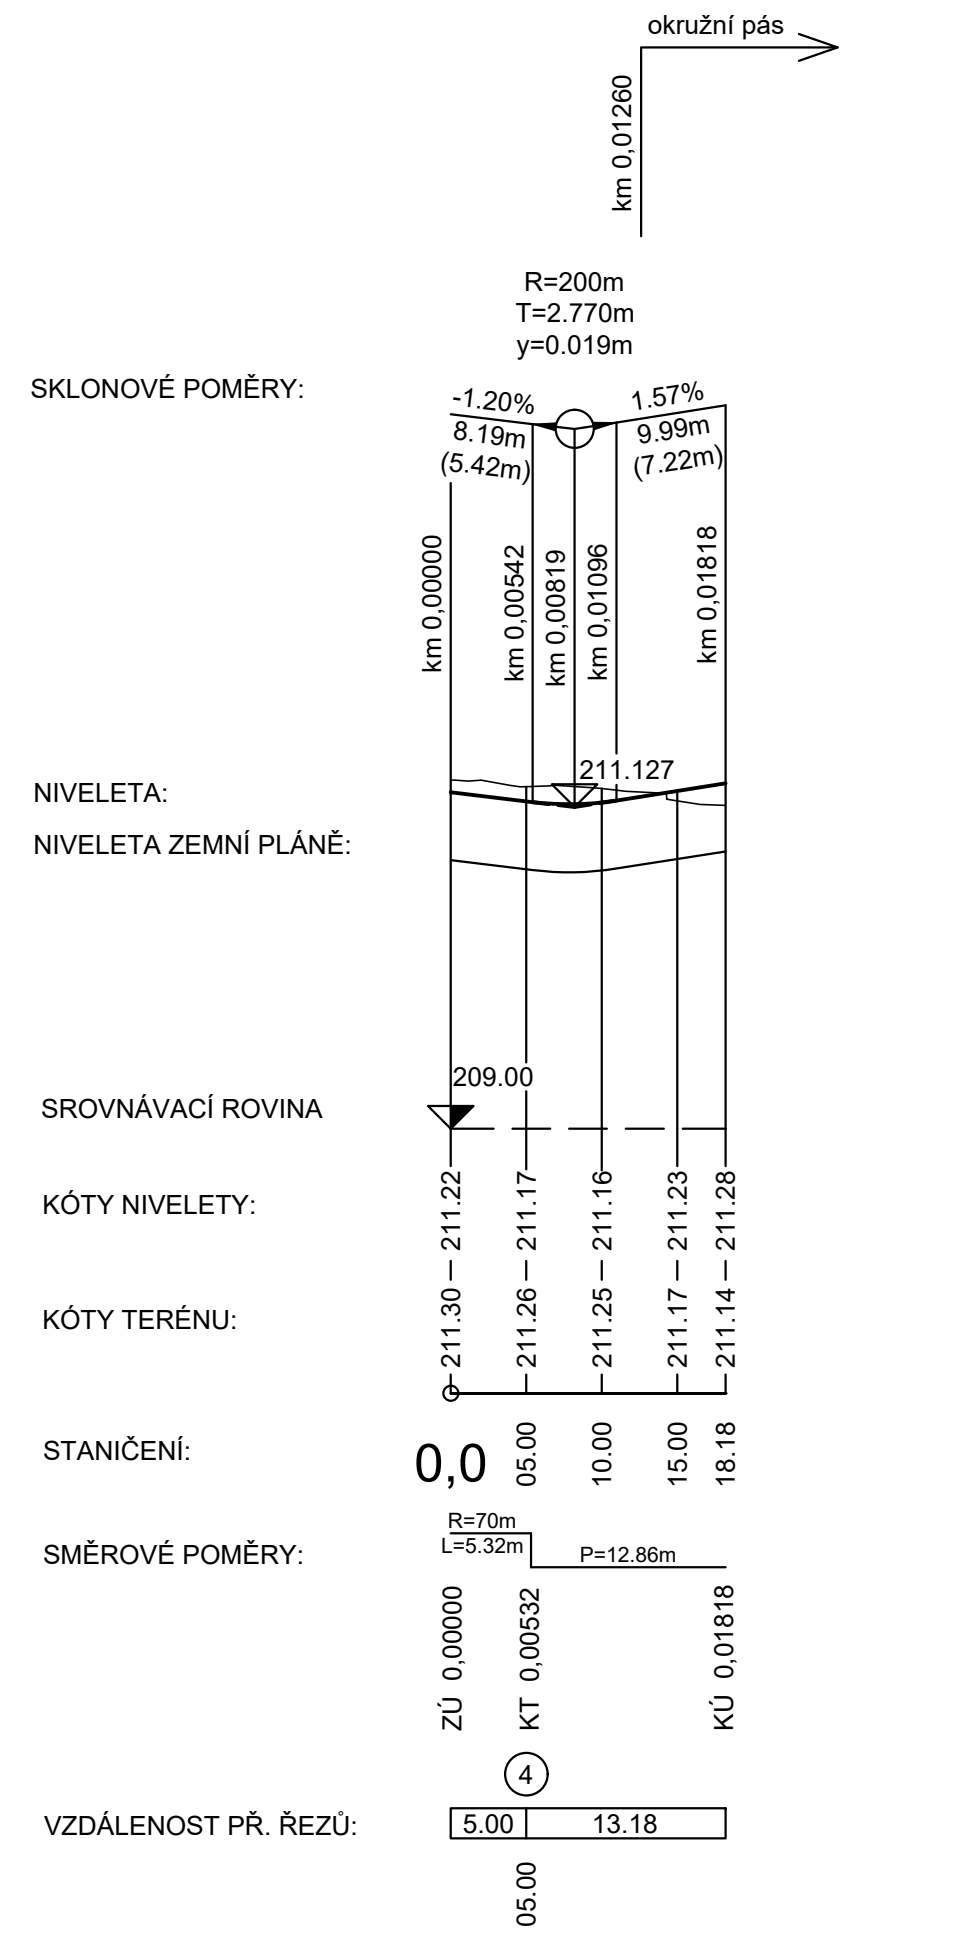


PODÉLNÝ PROFIL OSY KOMUNIKACE
ULICE KUTNOHORSKÁ (K NÁMĚSTÍ)
M 1:500/50

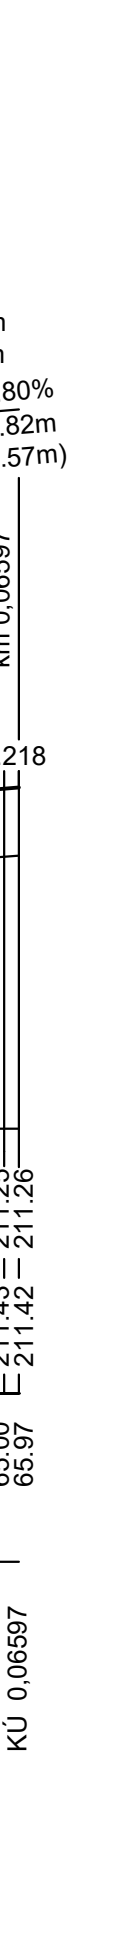

PODÉLNÝ PROFIL OKRUŽNÍHO

M 1:500/50

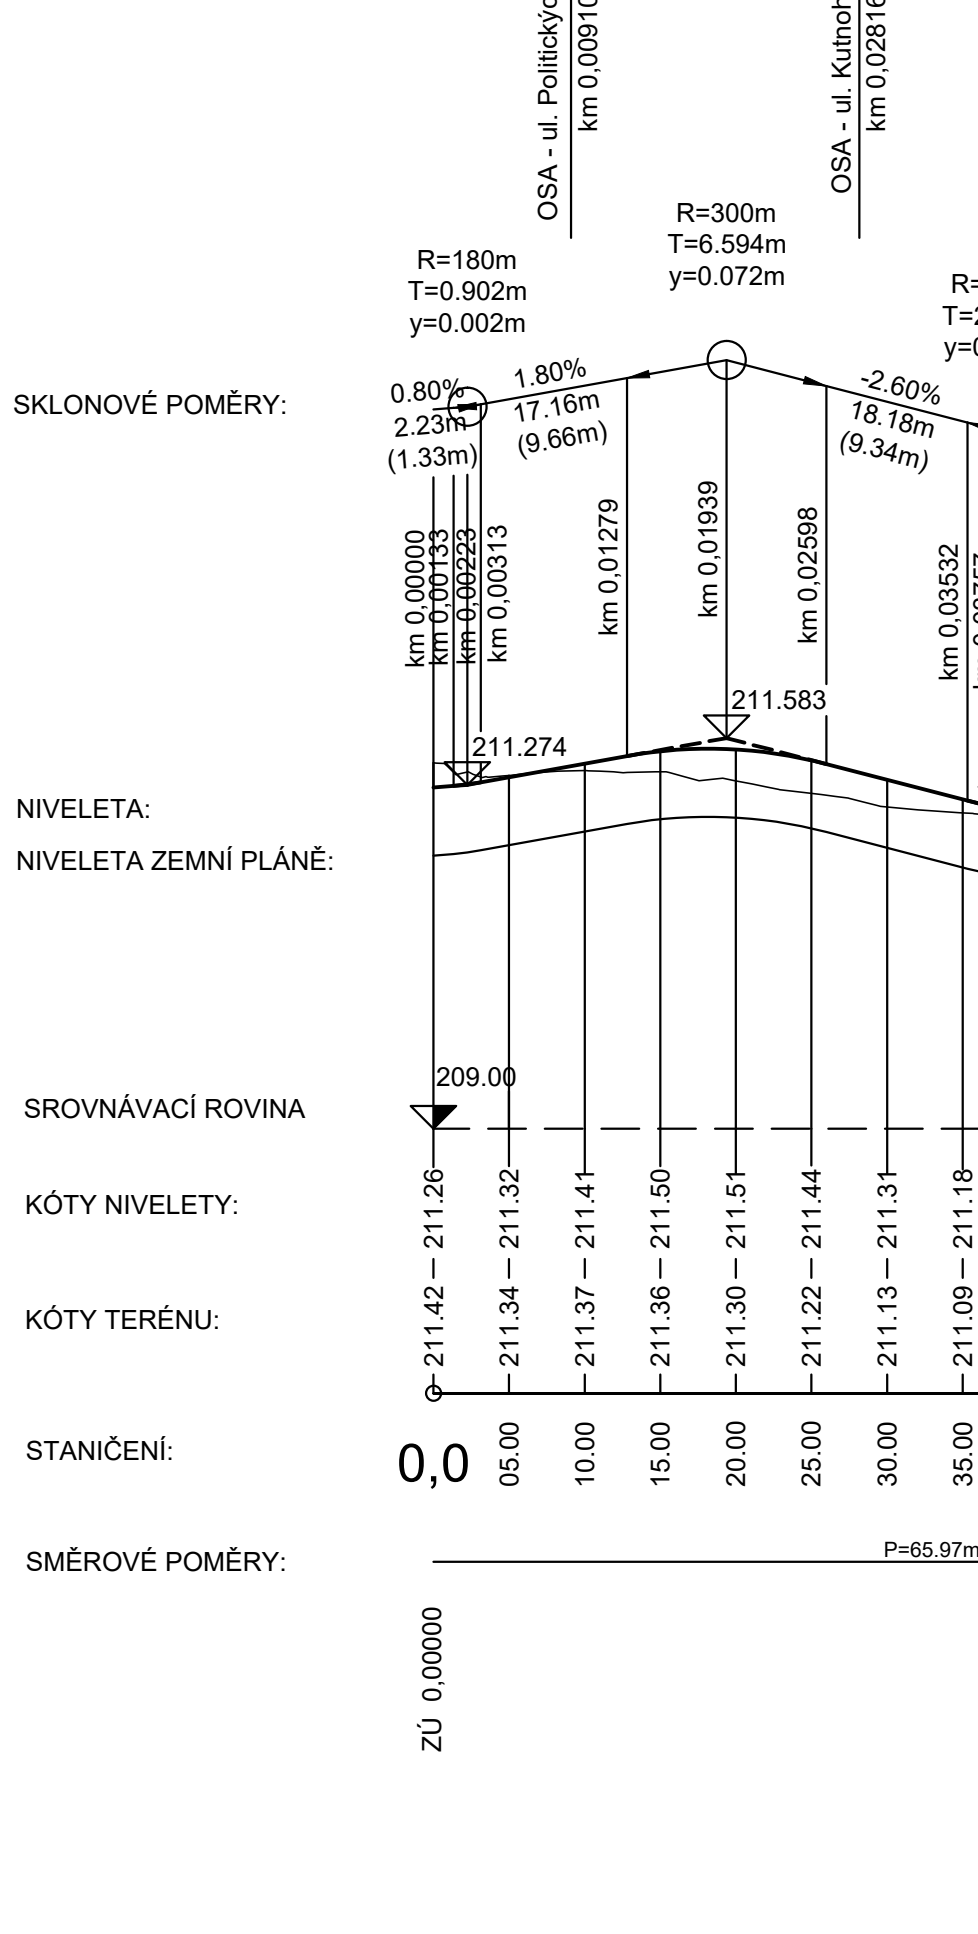

R=1500
T=3.00
y=0.00

-3.20%
15.60%

