

ÚZEMÍ OBCE
POVRCH ÚZEMÍ
ČÍSLO PARCELNI
VZDÁL. OBJEKTŮ A SMĚROVÝCH LOMŮ
OZNAČENÍ VRCHOLOVÝCH BODŮ

LEGENDA TYPŮ ČAR
PŮVODNÍ TERÉN
UPRAVENÝ TERÉN

MĚŘÍTKA 1:500/100

VODOVODNÍ ŘAD "D2"

KÓTA UPRAVENÉHO TERÉNU

HLOUBKA VÝKOPU

HLOUBKA DNA POTRUBÍ

KÓTA DNA POTRUBÍ

KÓTA PŮVODNÍHO TERÉNU

SROVNÁVACÍ ROVINA


STANIČENÍ [km/m]

DN(PN)[mm]-MATERIÁL-DÉLKA[m]

SKLON[promile]-DÉLKA[m]

ULOŽENÍ

PRŮTOK[l/s]-RYCHLOST[m/s]-MĚR. ZTRÁTA[m/m]

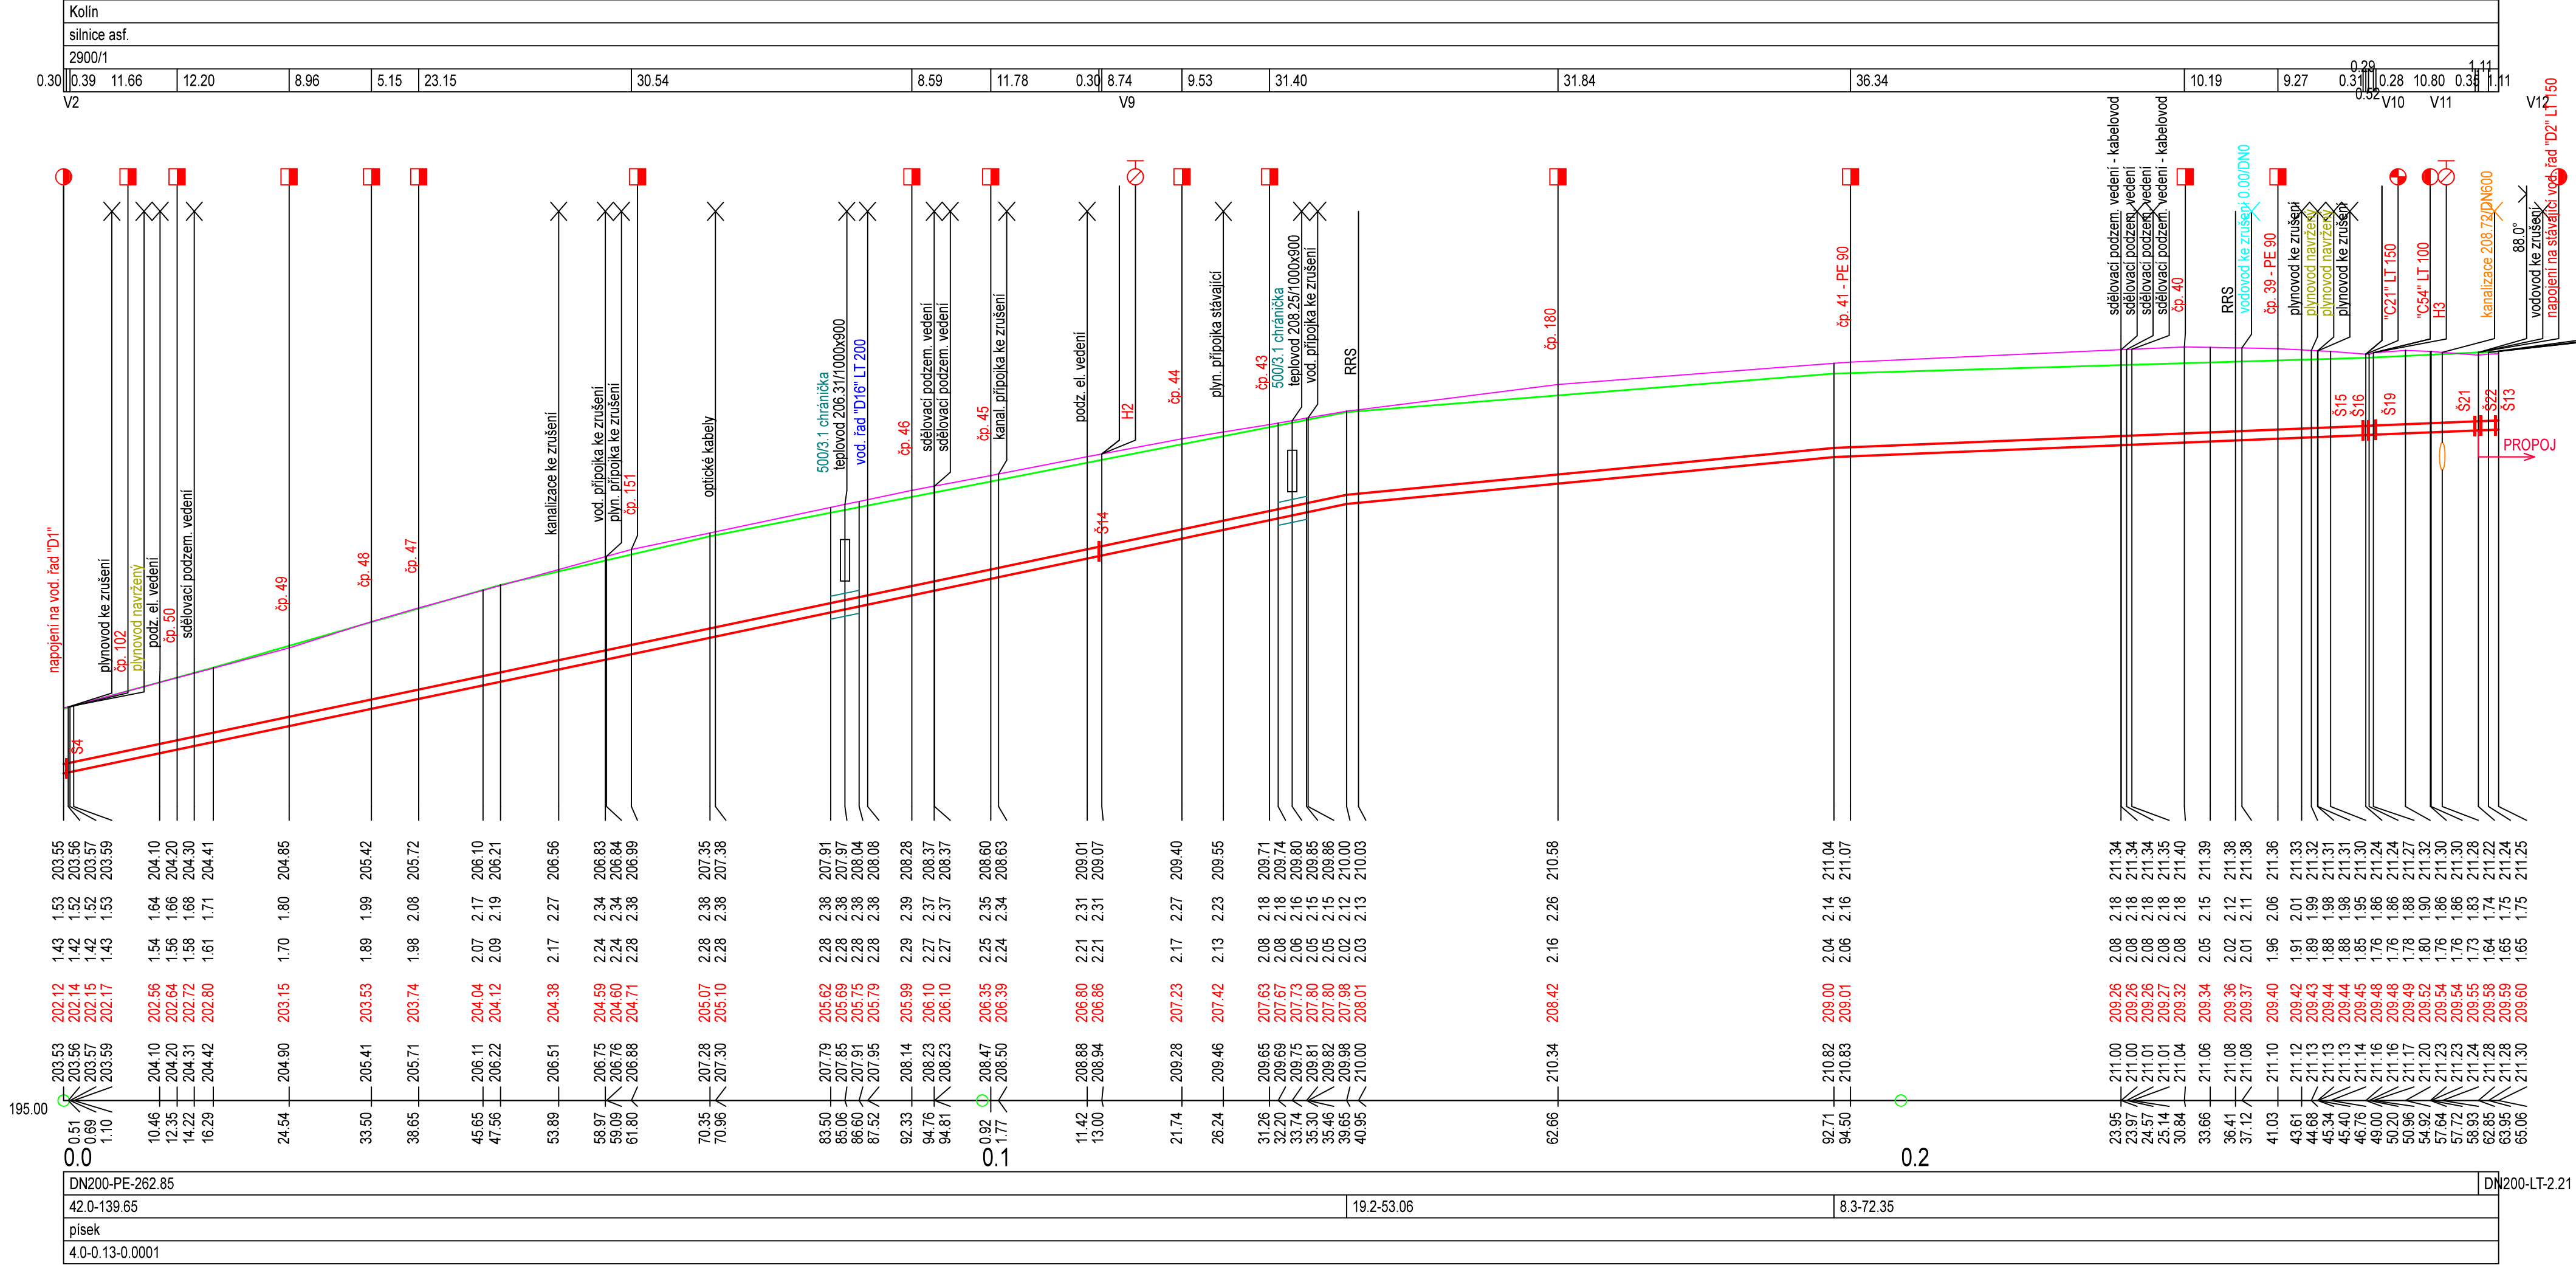

Souřadnicový systém JTSK

Výškový systém Bpv

DRAWING PROJEKTY A STATIKA		drawing project, s.r.o. Štitarská 114, 280 02 Kolin II +420 721 672 016, info@drawing.cz www.drawing.cz		hlavní inženýr projektu: Ing. Jan Lipovčan odpovědný projektant: Ing. Roman Nešpor	
stavebník: Město Kolin, Karlovo náměstí 78, Kolin I, 28002 Kolin		navrhl, vypracoval: Alena Trnková			
místo stavby: k.ú. Kolin, ulice Kutnohorská		číslo zakázky: D0070-0172-2009			
akce: Rekonstrukce ulice Kutnohorská k.ú. Kolín, ulice Kutnohorská		stupeň: DPS datum: 11 / 2024 formát: 5 x A4 měřítko: -		č. revize: 00 č. paré: -	
objekt: SO 303 - Rekonstrukce vodovodu		č. přílohy: 004			
část: D Dokumentace objektů D.06 Rekonstrukce vodovodu -		č. přílohy: 004			
název přílohy: Podélný profil vodovodního řadu "D2"		č. přílohy: 004			