


SITUACE M 1 : 500

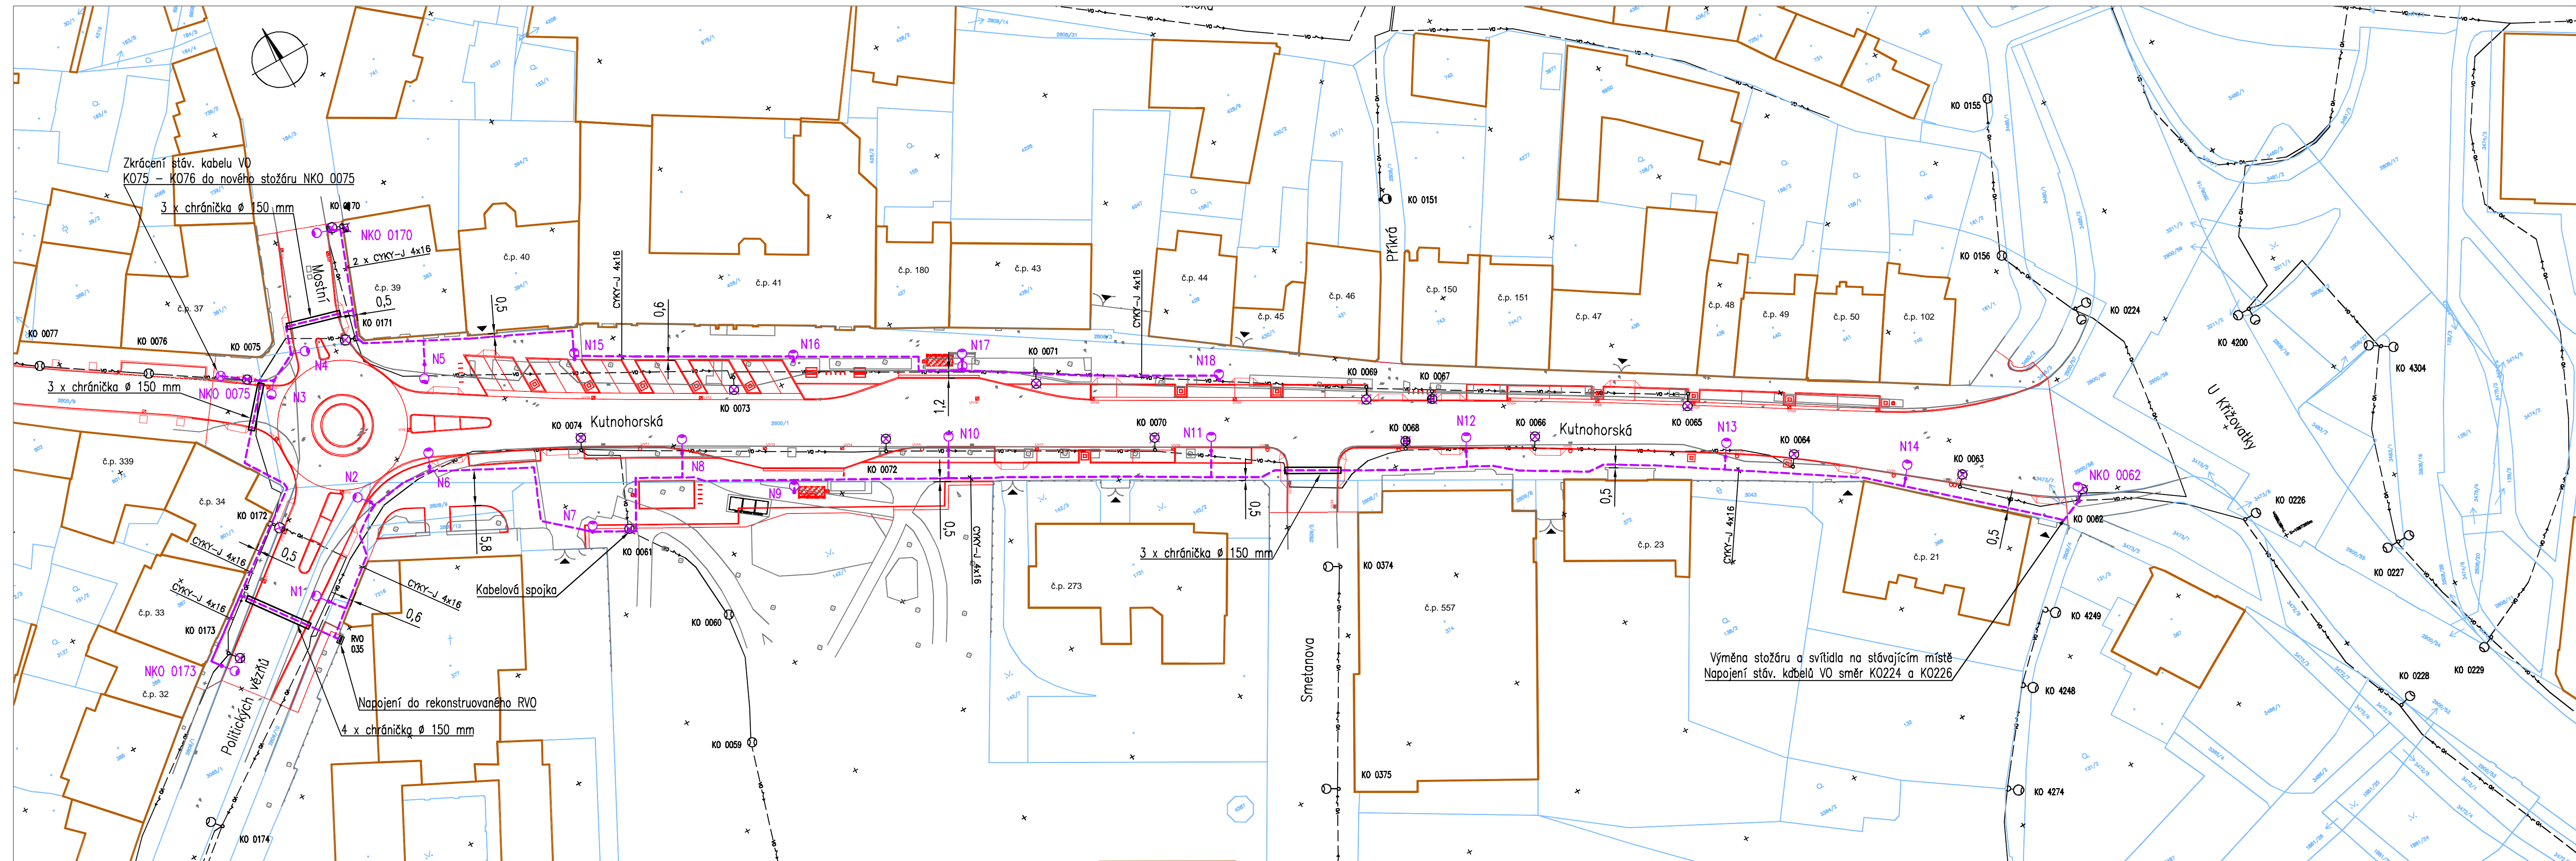

LEGENDA

KABELOVÉ VEDENÍ VO – NOVÉ

KABELOVÉ VEDENÍ VO – STÁVAJÍC

STOŽÁR VO NOVÝ SE SVÍTIDLEM AMPERA EVO
A EVIDENČNÍM ČÍSLEM DLE PROJEKTU

STOŽÁR VO NOVÝ SE SVÍTIDLEM AMPERA EVO NA VÝLOŽNÍKU
A EVIDENČNÍM ČÍSLEM DLE PROJEKTU (DLE PASPORTU VO MĚSTA KOLÍNA)

STOŽÁR VO STÁVAJÍCÍ SE SVÍTIDLEM NA VÝLOŽNÍKU
A EVIDENČNÍM ČÍSLEM DLE PASPORTU VO MĚSTA KOLÍNA

STOŽÁR VO STÁVAJÍCÍ VŠESMĚROVÝ SE SVÍTIDLEM
A EVIDENČNÍM ČÍSLEM DLE PASPORTU VO MĚSTA KOLÍNA

SVÍTIDLO VO STÁVAJÍCÍ NA FASÁDĚ
S EVIDENČNÍM ČÍSLEM DLE PASPORTU VO MĚSTA KOLÍNA

STOŽÁR PŘISVĚTLENÍ PŘECHODU STÁVAJÍCÍ SE SVÍTIDLEM NA VÝLOŽNÍKU
A EVIDENČNÍM ČÍSLEM DLE PASPORTU VO MĚSTA KOLÍNA

KARFILOVÁ CHRÁNIČKA – NOVÁ

PLIČENÉ ZAŘÍZENÍ

REKONSTRUKCE UL. KUTNOHORSKÁ – NOVÉ HRANY KOMUNIKACE

STÁVAJÍCÍ ZÁSTAVBA – OBRYSY DOMU


ZAMĚŘENÍ

KATASTE

VIE7D


POZNÁMKA

NA KABELOVÝ ROZVOD VEŘEJNÉHO OSVĚTLENÍ JSOU NAPOJENY OZNAČNÍKY ZASTÁVEK, SVĚTELNÉ DOPRAVNÍ ZNAČKY SDZ A REFLEKTOR ARCHITEKTONICKÉHO OSVĚTLENÍ. VIZ SO 403

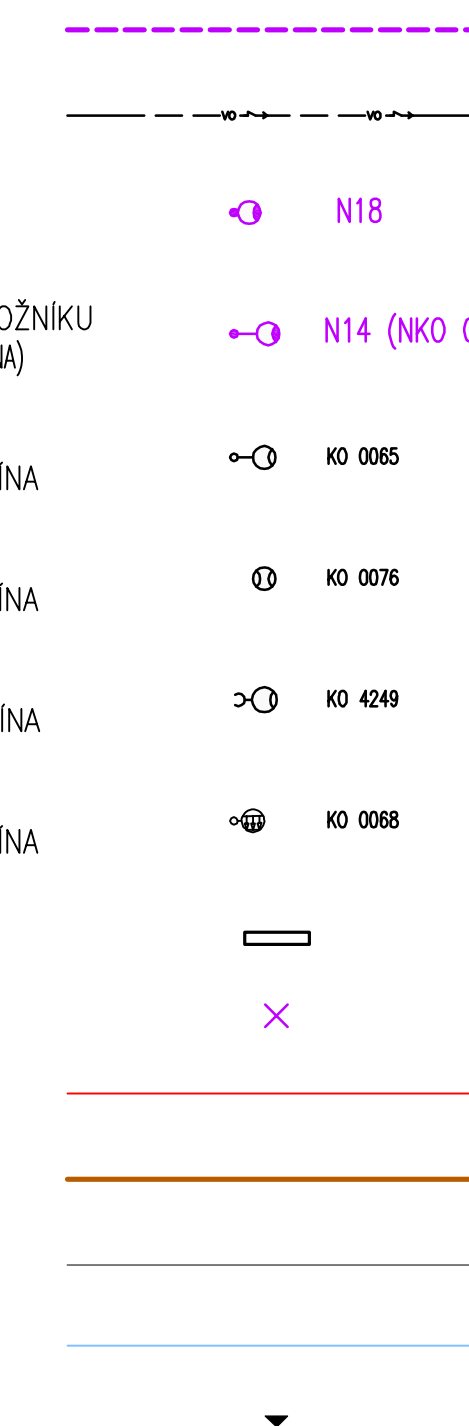

Výškový systém Bp
souřadnicový systém JTS

KOOPERANT

		Sdružení IPM, s.r.o. PROJEKTOVÁ KANCELÁŘ : NA JAROVĚ 4, 130 00 PRAHA 3 tel.: 603 472 533 e-mail: ipmipm@volny.cz			
Odp. projektant Ing. Vladimír Kočí <i>Ing. Kočí</i>	Vypracoval Ing. Vojtěch Růžička <i>Ing. Růžička</i>	Přezkoušel Ing. Vladimír Kočí <i>Ing. Kočí</i>	ČÍSLO ZAKÁZKY IPM/S-003/2021 ARCH. ČÍSLO IPM24134		
DRAU ING PROJEKTY A STATIKA		drawing project, s.r.o. Štátnická 114, 280 02 Kolín II +420 721 672 016, info@drawing.cz www.drawing.cz		hlavní inženýr projektu: Ing. Jan Lipovčan odpovědný projektant: viz kooperanti	
stavebník: Město Kolín, Karlovo náměstí 78, Kolín I, 28002 Kolín		navrh!, vypracoval: viz kooperanti		číslo zakázky: D0070-0172-2009	
místo stavby: k.ú. Kolín, ulice Kutnohorská		Rekonstrukce ulice Kutnohorská k.ú. Kolín, ulice Kutnohorská		stupeň: DPS	
akce:				datum: 11 / 2024	
objekt: SO 401 - Veřejné osvětlení				formát: D3 6 x A4	
část: D Dokumentace objektů D.07 Veřejné osvětlení -				měřítka: 1 : 500 č. revize: 00	
název přílohy: Dispozice veřejného osvětlení		č. přílohy: D.07		002	