


Výkres vytvořil program pp\_kan  
KATISTRA  
DRUH POVRCHU  
VZDÁLENOSTI ŠACHET  
OZNAČENÍ ŠACHET

(c)AutoPEN Liberec, tel:481120160, autopen@volny.cz

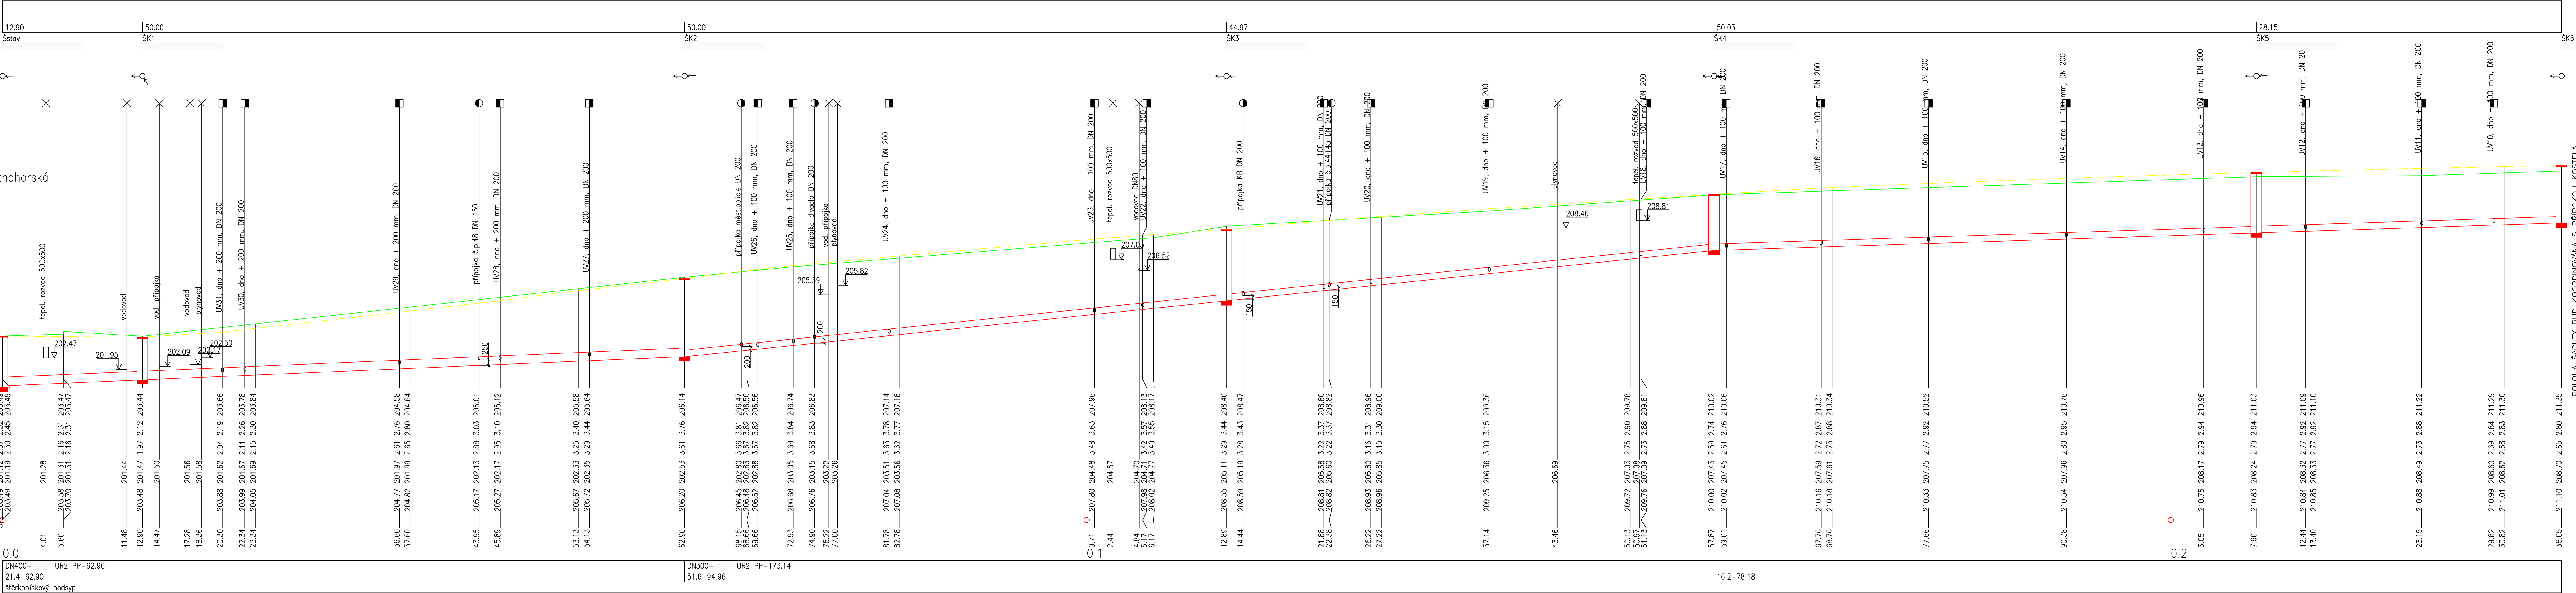

SMĚROVÉ POMĚRY

MĚŘITKA 1:200/100

LEGENDA TYPŮ ČAR  
PŮVODNÍ TERÉN  
UPRAVENÝ TERÉN

SO 301  
Rekonstrukce kanalizace ul. Kutnohorská  
7.12.2024

KÓTA UPRAVENÉHO TERÉNU

HLOUBKA VÝKOPU








HLOUBKA DNA POTRUBÍ

KÓTA DNA POTRUBÍ

KÓTA PŮVODNÍHO TERÉNU

SROVNÁVACÍ ROVINA

STANČENÍ [km/m]  
PROFIL[mm]-MATERIÁL-DĚLKA[m]  
SKLON[promile]-DĚLKA[m]  
ULOŽENÍ

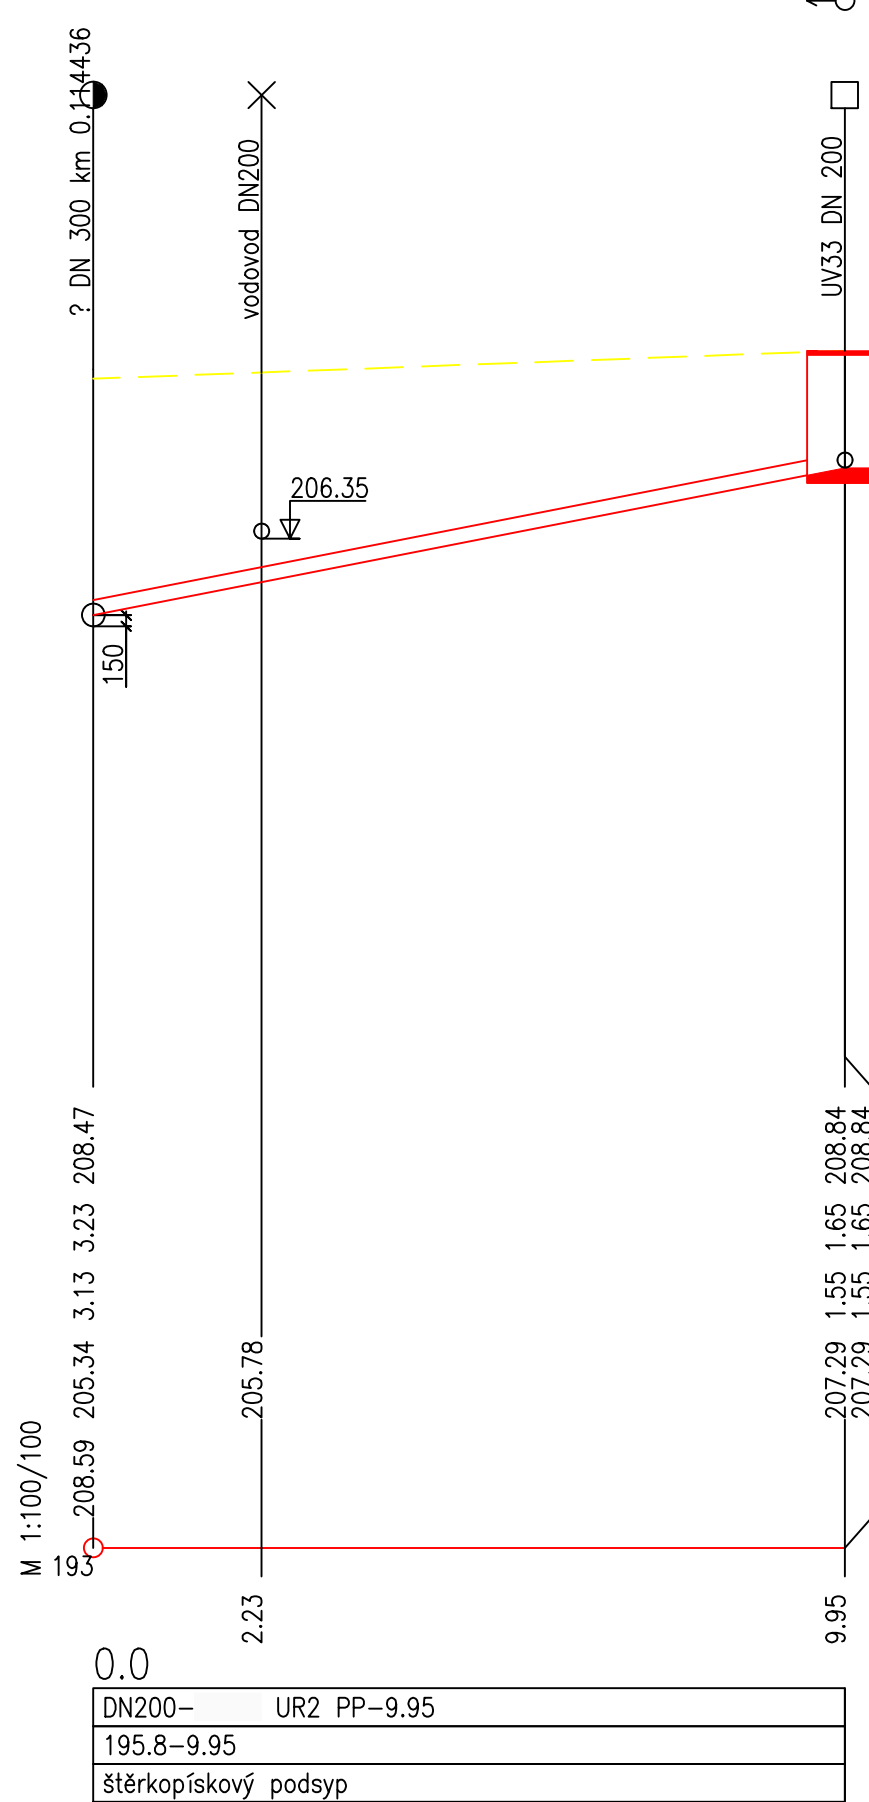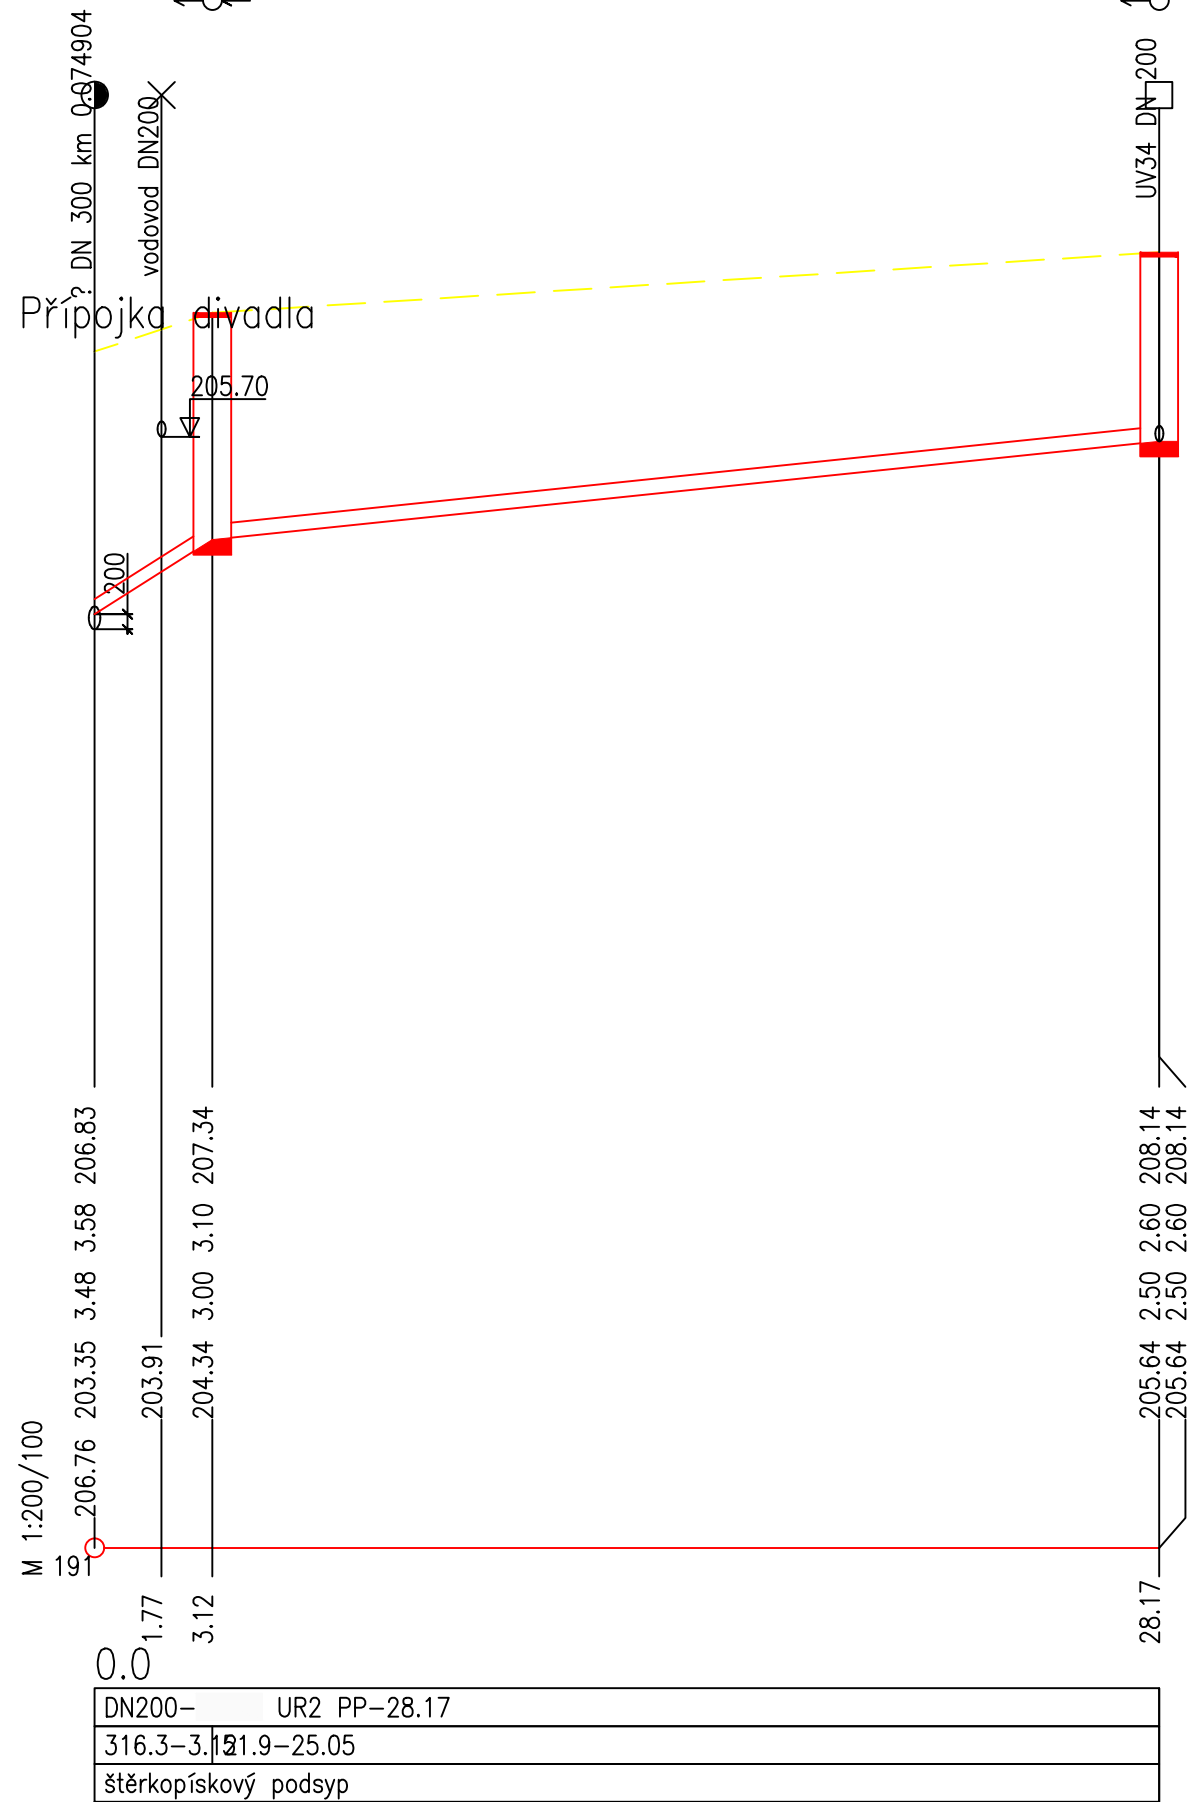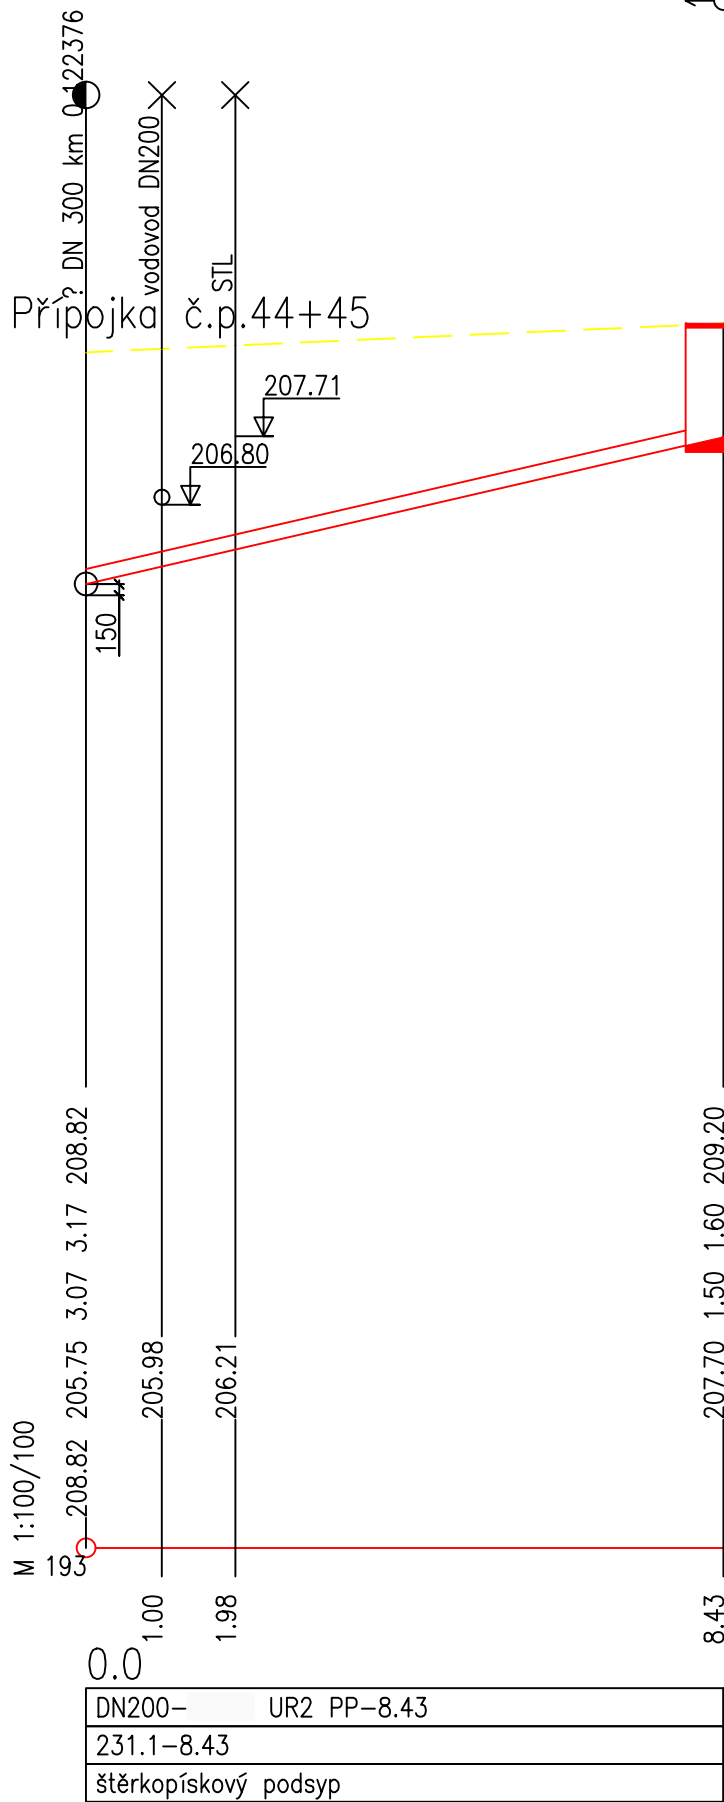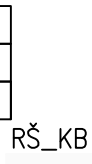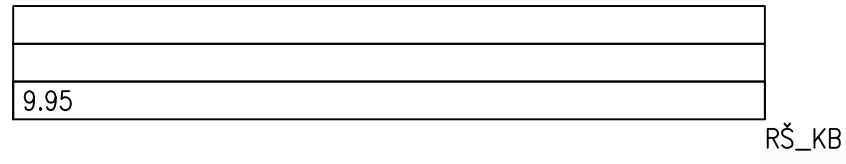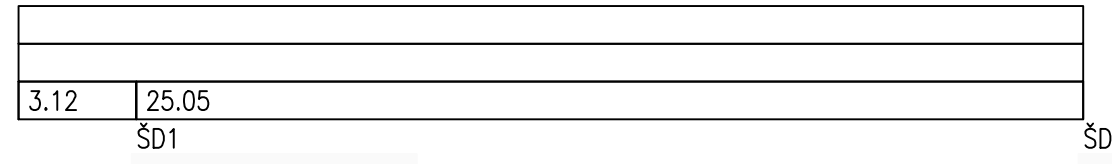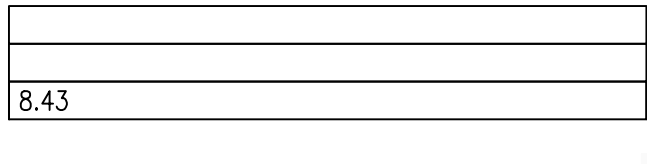

Soutřadnicový systém JTSK

Výškový systém Bpv

<b>DRAWING</b> PROJEKT & STATIKA		drawing project, s.r.o. Střelkova 114, 280 02 Kolín II +420 721 622 016, info@drawing.cz www.drawing.cz		Hlavní inženýr projektu: Ing. Jan Lipovčan odborný projektant: Ing. Lucie Burdová	
Místní stavby: Město Kolín, Karlovo náměstí 78, Kolín I, 28002 Kolín		Číslo zadání: D0070-0172-2009		Datum: 11/2024	
Objekt: Rekonstrukce ulice Kutnohorská k.ú. Kolín, ulice Kutnohorská		Formát: 14 x A4		Měřítko: 1:200/100	
Objekt: SO 301 - Rekonstrukce kanalizace		Č. revize: 00		Č. přílohy: 003	
Část: D Dokumentace objektu D.04 Rekonstrukce kanalizace		Č. parčí: 00		Č. přílohy: 003	
Název přílohy: Podélný profil kanalizace ul. Kutnohorská		Č. přílohy: 003		Č. přílohy: 003	