


PŮDORYS KOLEKTORU  
M1:100

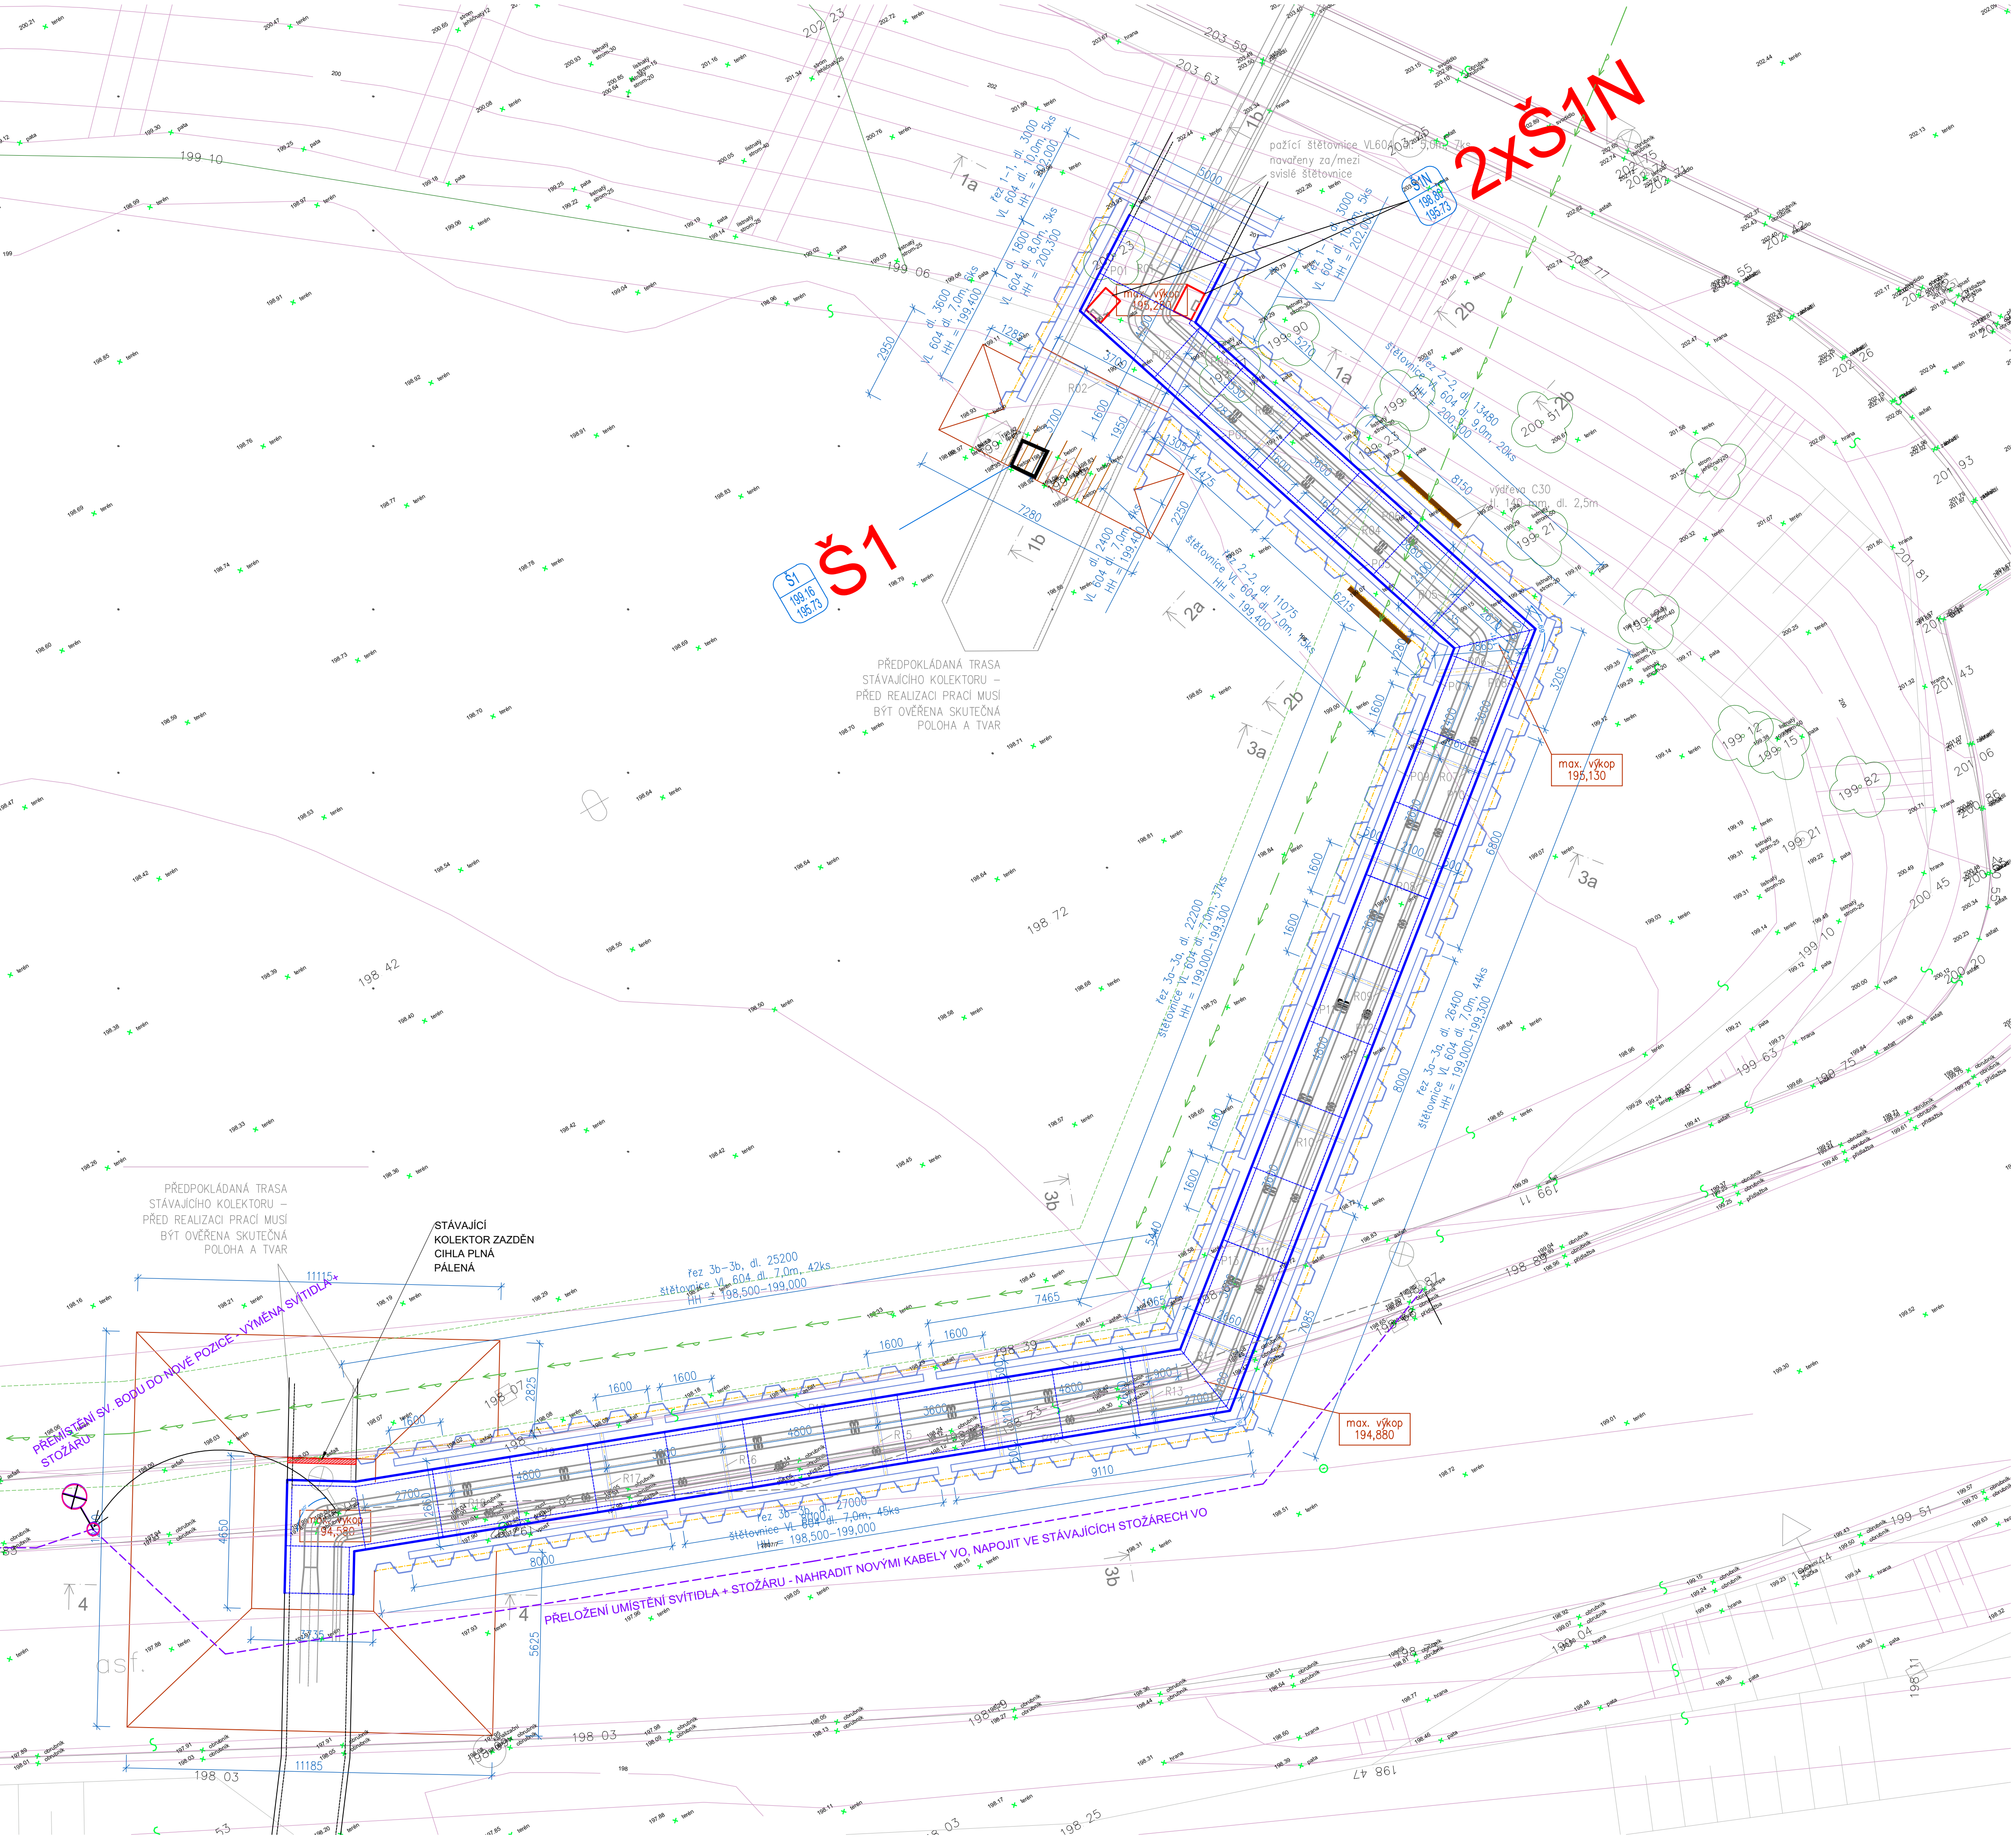


LEGENDA:

- INŽENÝRSKÉ SÍTĚ STÁVAJÍCÍ
- STÁVAJÍCÍ VODOVOD - ENERGIE AG KOLÍN
  - VEREJNÉ OSVĚTLENÍ - AVE KOLÍN
- NAVRHOVANÉ PŘÍPOJKY A INŽENÝRSKÉ SÍTĚ
- PŘEKLÁDANÁ TRASA PODZEMNÍHO VEDENÍ VO - AVE KOLÍN
- OSTATNÍ
- OBRYŠ STĚN NAVRŽENÉHO KOLEKTORU
  - KATASTRÁLNÍ ÚZEMÍ
  - OCHRANNÉ PÁSMA VODOVODU
  - STROMY STÁVAJÍCÍ - PONECHANÉ
  - STROMY A POROSTY DŘEVIN STÁV. - KÁCENÉ
  - VÝŠKA STÁVAJÍCÍHO TERÉNU
  - BOURANÉ KONSTRUKCE KOLEKTORU
  - BOURANÁ ŽIVIČNÁ KOMUNIKACE

POZNÁMKY:

- PŘED ZAHÁJENÍM PRACÍ BUDE ZAJIŠTĚNO ZAMĚŘENÍ VŠECH TRAS INŽENÝRSKÝCH SÍTÍ ( POLOHOVÉ I VÝŠKOVÉ ) V TERÉNU A POROVNÁNO S PŘEDPOKLÁDANOU POLOHOU V PROJEKTU. V PŘÍPADĚ NESROVNALOSTÍ BUDE IHNEH INFORMOVÁN GENERÁLNÍ PROJEKTANT!

DATUM REVIZE REVISION DATE	VYPRACOVAL CREATED BY	VIDAL ISSUED BY	POPIS REVIZE REVISION DESCRIPTION

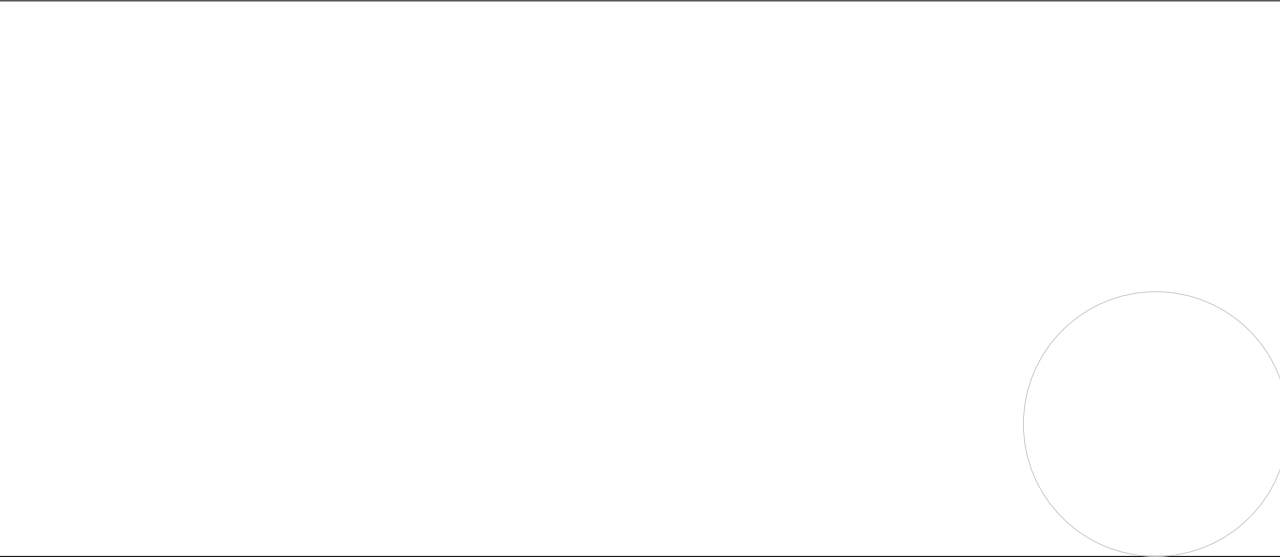

INVESTOR / CLIENT: <b>Město Kolín</b> Karlovo náměstí 78, 280 12 Kolín I IČ: 00235440, DIČ: CZ00235440	ARCE / PROJECT: <b>PARKOVACÍ DŮM V KOLÍNĚ PŘELOŽKA PAROVODU</b> k.ú. Kolín, p.č. 1619/2, 1619/7, 1619/16, 1619/30, 2895/2
ARCHTEKT / ARCHITECT:	STUPEŇ DOKUMENTACE / DESIGN STAGE: <b>DOKUMENTACE PRO PROVEDENÍ ZÁMĚRU</b>
GENERALNÍ PROJEKTANT / CHIEF DESIGNER: <b>Projekt Haly s.r.o.</b> Plynární 10, 170 00 Praha e-mail: projekce@projekthaly.cz www.projekthaly.cz	DĚL: <b>D</b>
ZPRACOVATEL ČÁSTI / PART DESIGNER: <b>Projekt Haly s.r.o.</b> Plynární 10, 170 00 Praha e-mail: projekce@projekthaly.cz www.projekthaly.cz	ČÁST / PART: <b>ARCHITEKTO-STAVEBNÍ ČÁST</b>
HP / CHIEF ENGINEER: <b>Ing. Ondřej Němec</b>	NAZEV PŘÍLOHY / INSET TITLE: <b>PŮDORYS KOLEKTORU</b>
VYPRACOVAL / CREATED BY: <b>Kolektiv</b>	1.VYDÁNÍ / 1ST ISSUE: <b>04/2025</b>
ZODPOVÍDÁ / RESPONSIBLE: <b>Ing. Ondřej Němec</b>	DATUM VYDÁNÍ / DATE: <b>04/2025</b>
	ZAKÁZKA / JOB NR.: <b>2024.0056</b>
	DĚL: <b>D</b>
	FORMÁT / SIZE: <b>8x A4</b>
	MĚŘITKO / SCALE: <b>1:100</b>
	STUPNĚNÍ: <b>DPS</b>
	DĚL: <b>D</b>
	OBJEKT: <b>PRK</b>
	ČÁST / PART: <b>ARS</b>
	KÓD / CODE: <b>0000</b>
	ČÍSLO / NUM.: <b>04</b>
	REVIZE: <b>00</b>