

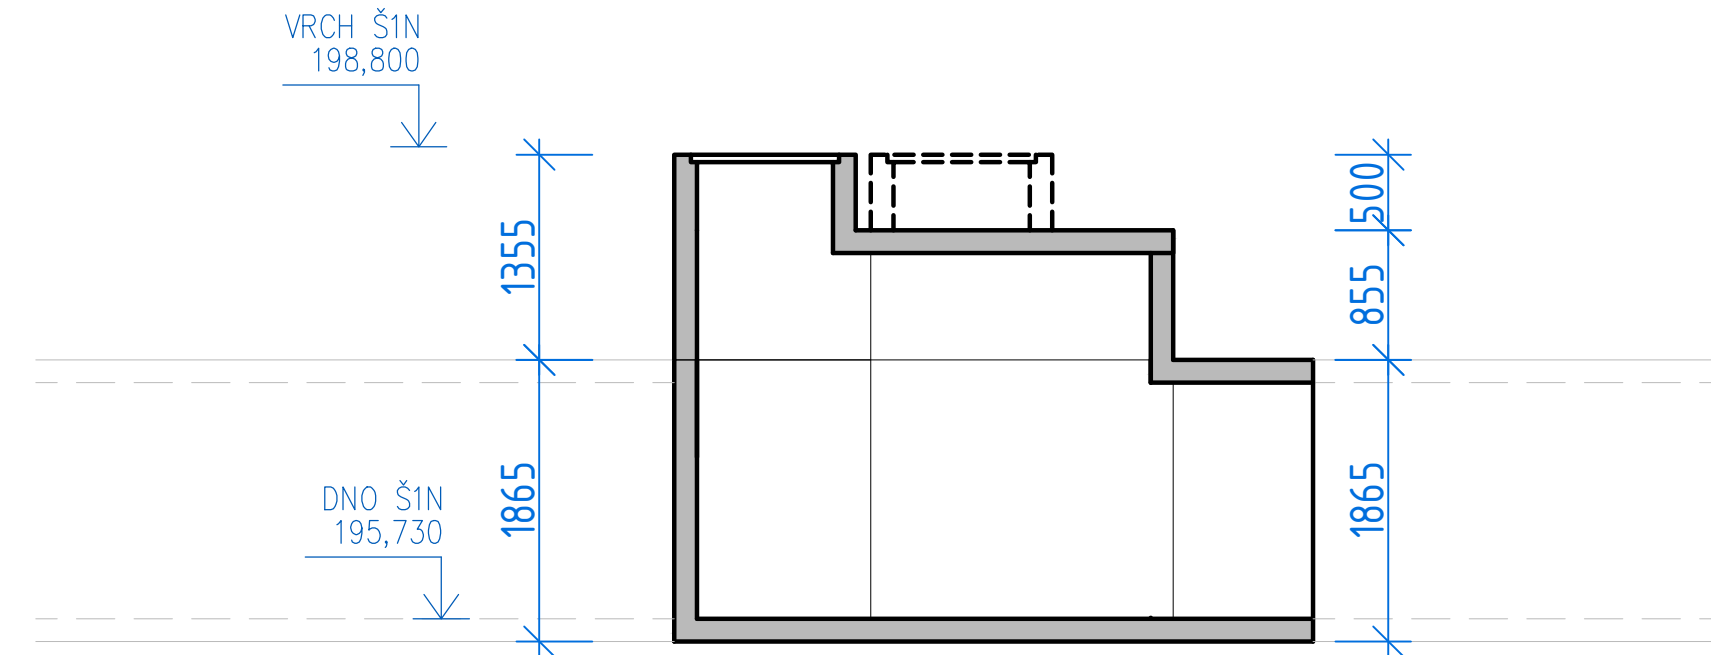


VÝKRES TVARU KOLEKTORU
M1:100


ŘEZ A-A
M1:50

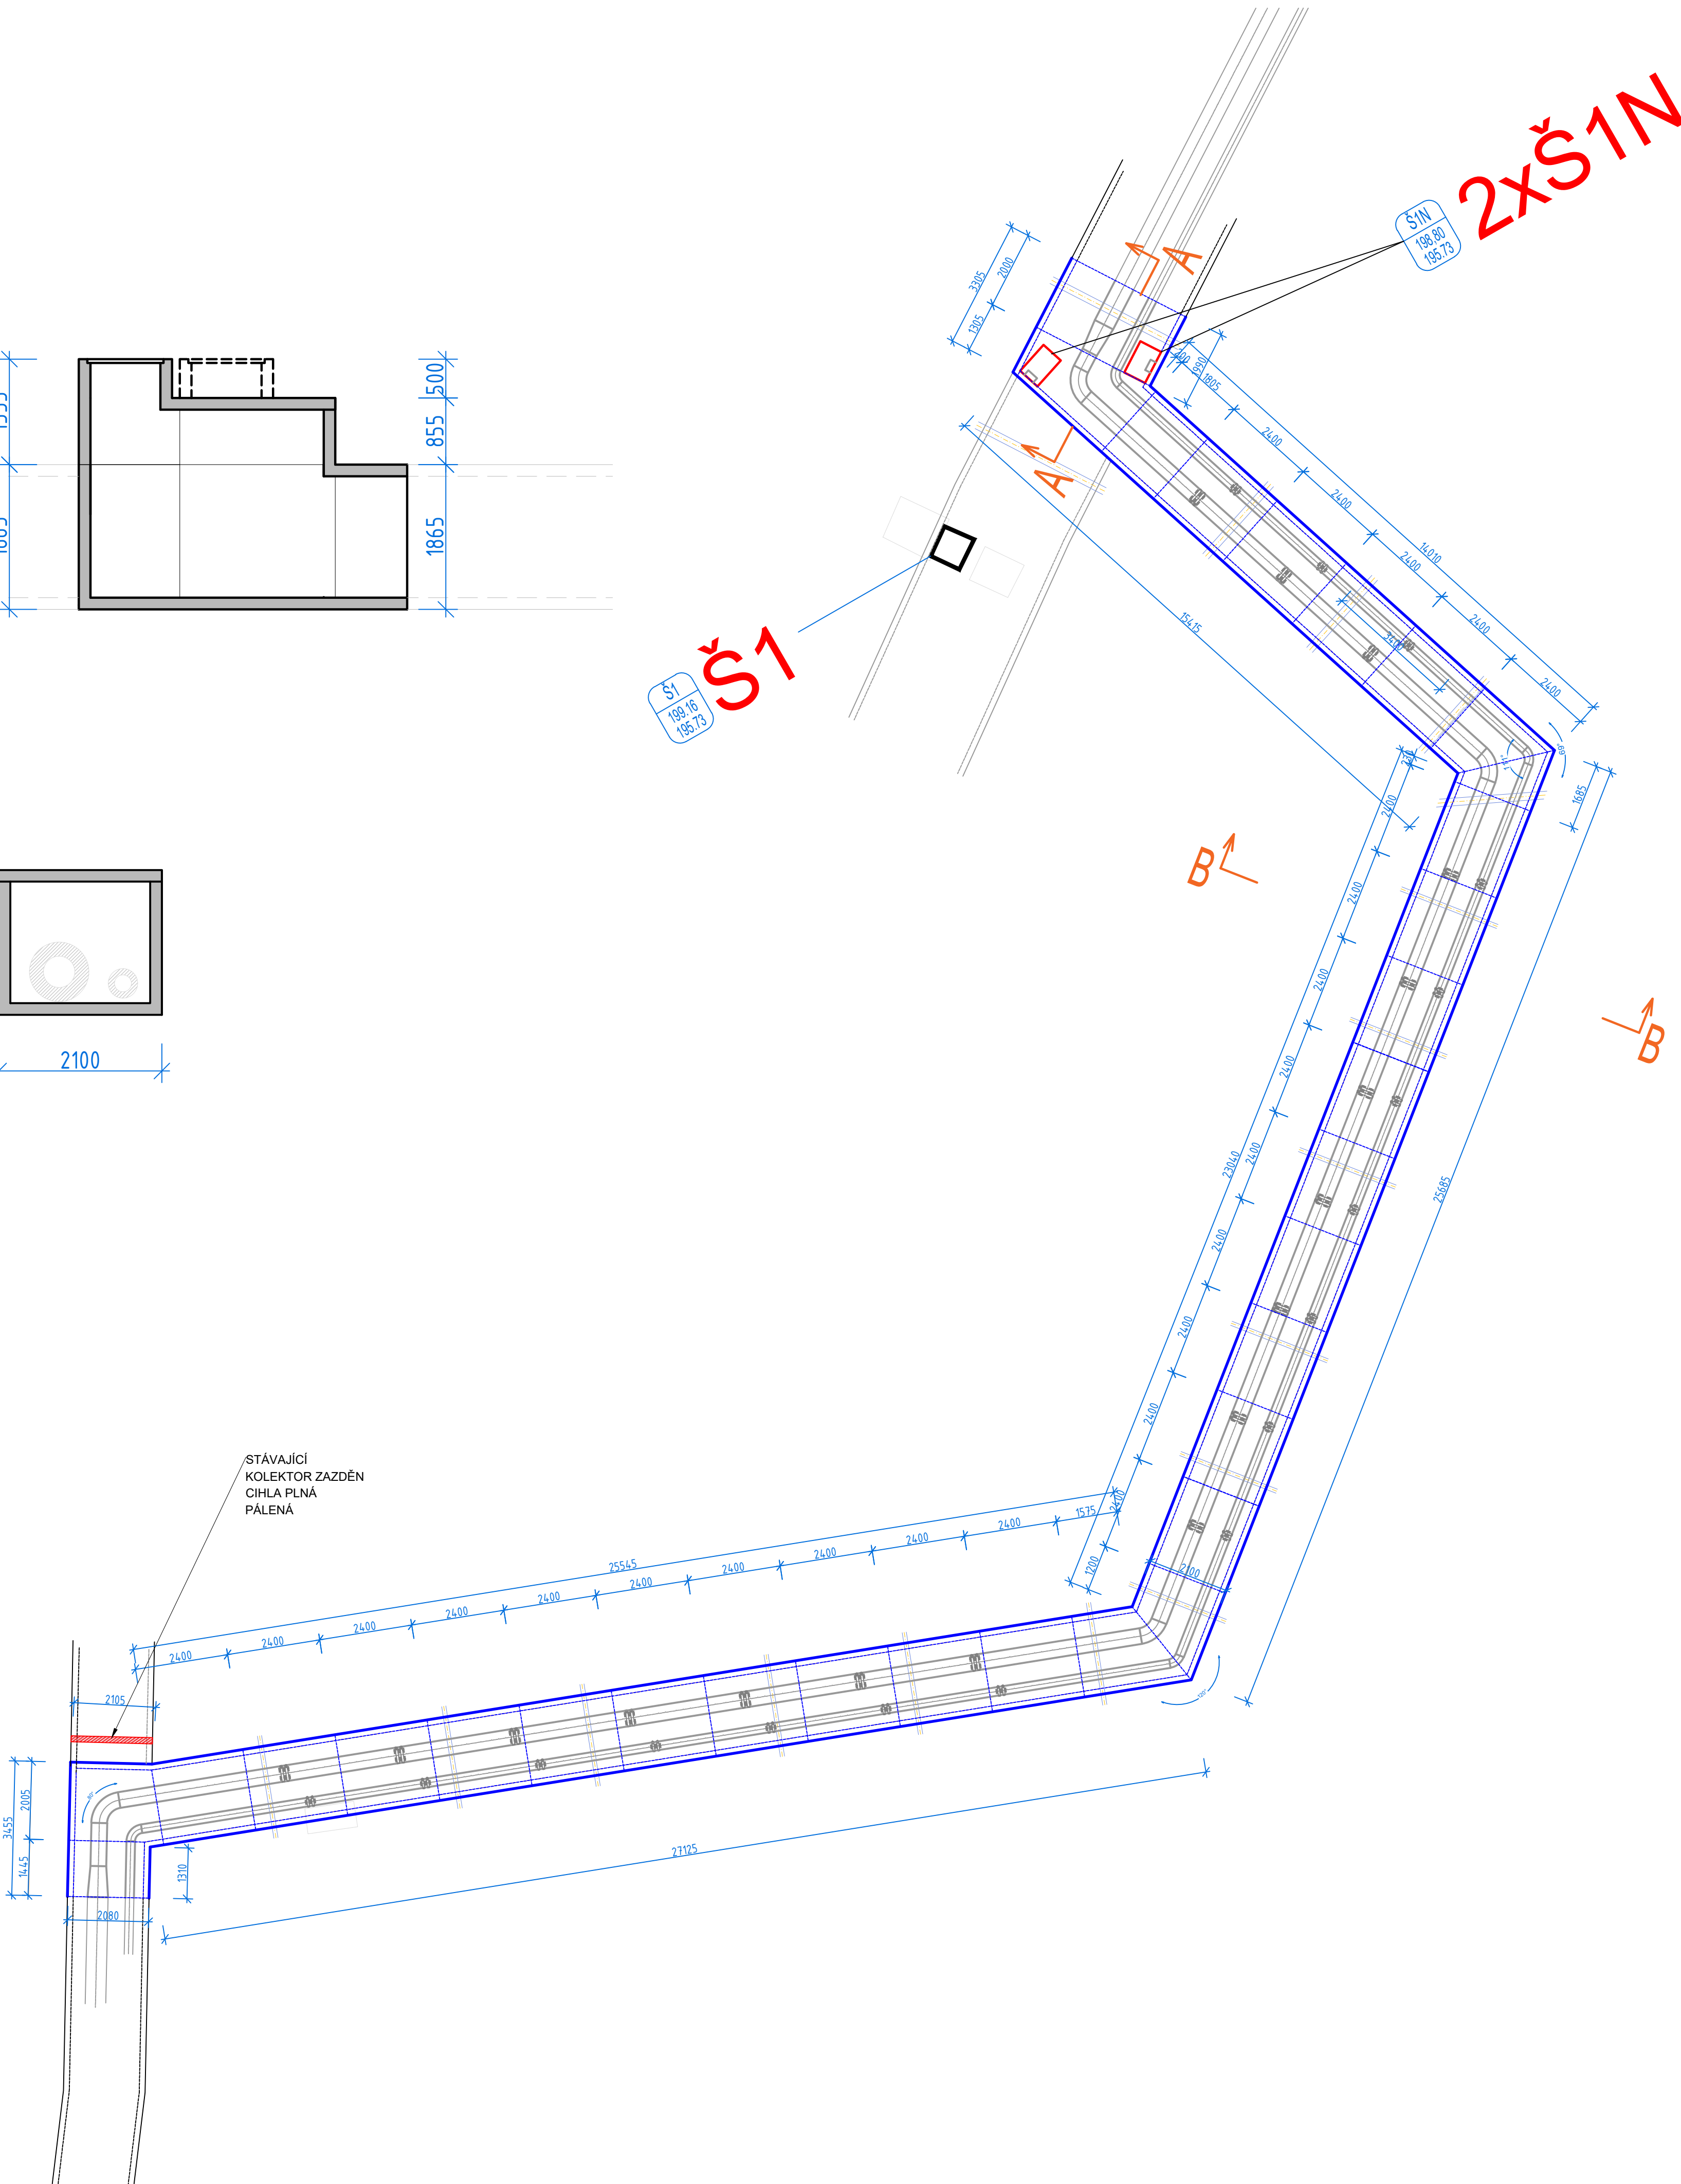

ŘEZ B-B-
M1:50

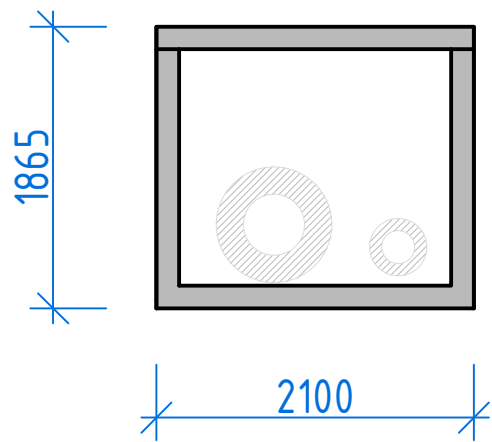

DATUM REVIZE REVISION DATE	VYPRACOVAL CREATED BY	VIDAL ISSUED BY	POPIS REVIZE REVISION DESCRIPTION

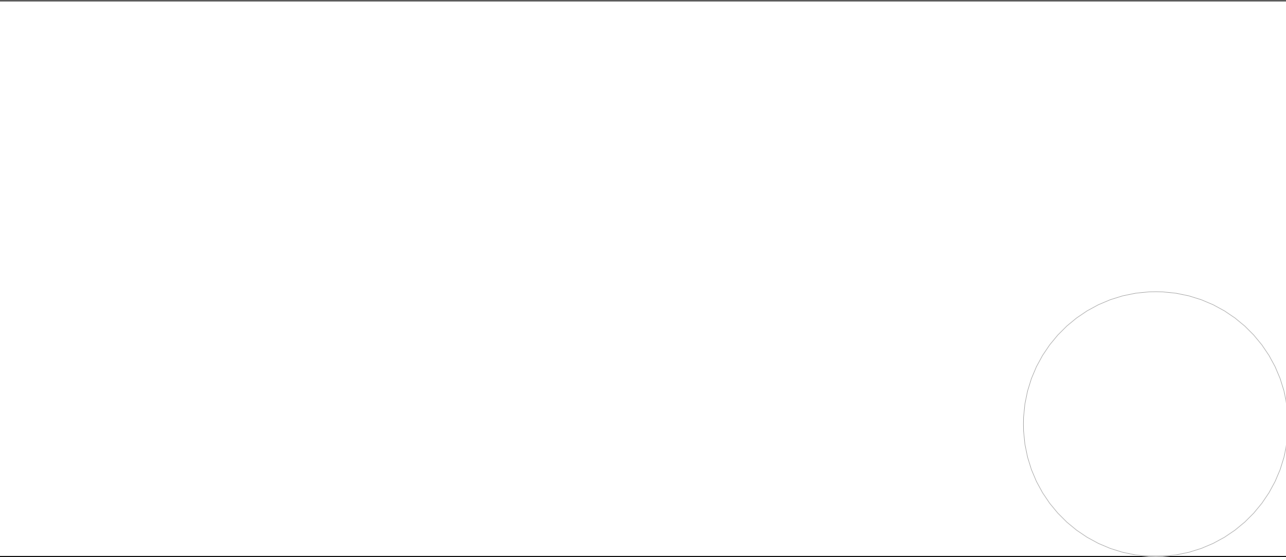

INVESTOR / CLIENT: Město Kolín Karlův náměstí 78, 280 12 Kolín I IČ: 00235440, DIČ: CZ00235440		ARCHITECT / ARCHITECT: Projekt Halý s.r.o. Plynární 10, 170 00 Praha e-mail: projekce@projekthalý.cz www.projekthalý.cz		ARCHITECT / PROJECT: PARKOVACÍ DŮM V KOLÍNĚ PŘELOŽKA PAROVODU k.ú. Kolín, p.č. 1619/2, 1619/7, 1619/16, 1619/30, 2895/2	
GENERALNÍ PROJEKTANT / CHIEF DESIGNER: Projekt Halý s.r.o. Plynární 10, 170 00 Praha e-mail: projekce@projekthalý.cz www.projekthalý.cz		ZPRACOVATEL ČÁSTI / PART DESIGNER: Projekt Halý s.r.o. Plynární 10, 170 00 Praha e-mail: projekce@projekthalý.cz www.projekthalý.cz		STUPĚN DOKUMENTACE / DESIGN STAGE: DOKUMENTACE PRO PROVEDENÍ ZÁMĚRU	
HIP / CHIEF ENGINEER: Ing. Ondřej Němec		VYPRACOVAL / CREATED BY: Kolektiv		ZÁKÁZKA / JOB NR.: 2024.0056	
ZODPOVÍDÁ / RESPONSIBLE: Ing. Ondřej Němec		OBJEKT: PRK		ČÍSLO / NUM.: 05	
1. VYDÁNÍ / 1ST ISSUE: 04/2025		DATUM VYDÁNÍ / DATE: 04/2025		PÁŘÍ / SET: 2024.0056	
DĚL: D		FORMÁT / SIZE: 8x A4		MĚŘÍTKO / SCALE: 1:50,100	
STUPĚŇ: DPS		ČÁST / PART: ARS		REVIZE: 00	