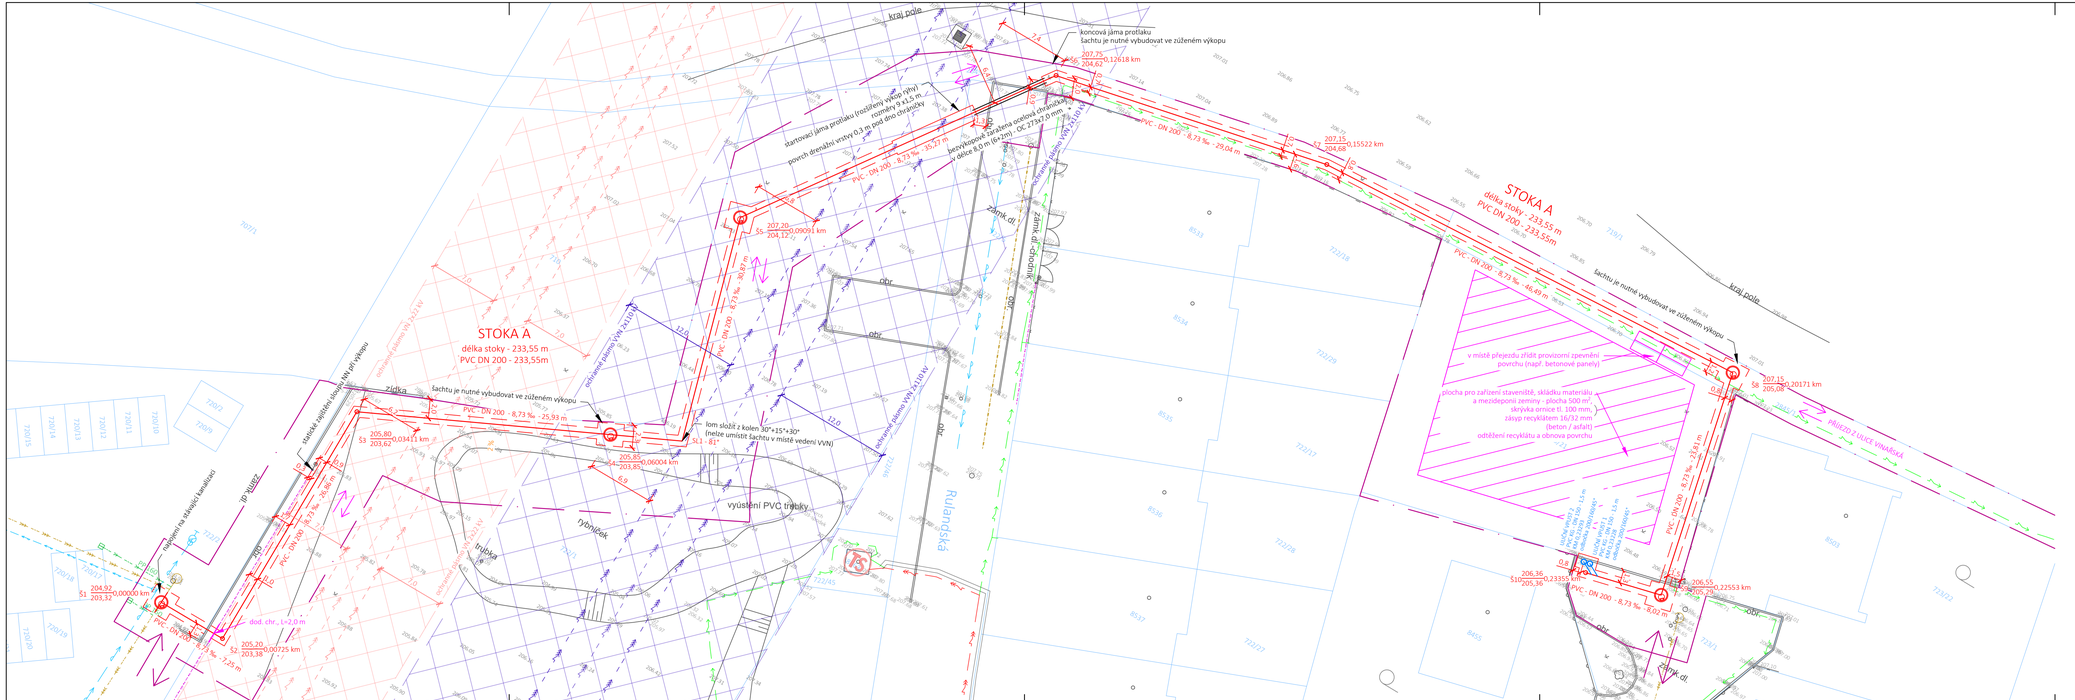
STOKA A
délka stoky - 233,55 m
PVC DN 200 - 233,55m
STOKA A
délka stoky - 233,55 m
PVC DN 200 - 233,55m
kraj pole
kraj pole
Rulandská
zámk. dl.
zámk. dl.
zámk. dl.
obr.
obr.
obr