PODÉLNÝ PROFIL
STOKA A

KATASTRY	Kolín [668150]
PARCELNÍ ČÍSLA	722/2 · 722/1 · 722/5 · 2845/4 · 2845/1 · 723/21 · 723/1
DRUH POVRCHU	bet. dlažba · nezp. terén · bet. dlažba · nezp. terén · bet. dlažba
VZDÁLENOSTI ŠACHET	7.25 · 26.86 · 25.93 · 7.35 · 23.52 · 35.27 · 29.04 · 46.49 · 23.82 · 8.02
OZNAČENÍ ŠACHET	Š1/268.0° · Š2/90.0° · Š3/254.0° · Š4/180.0° · SL1/99.0° · Š5/231.0° · Š6/222.0° · Š7/189.0° · Š8/261.0° · Š9/266.0° · Š10
SMĚROVÉ POMĚRY	
MĚŘÍTKA 1:500/100	

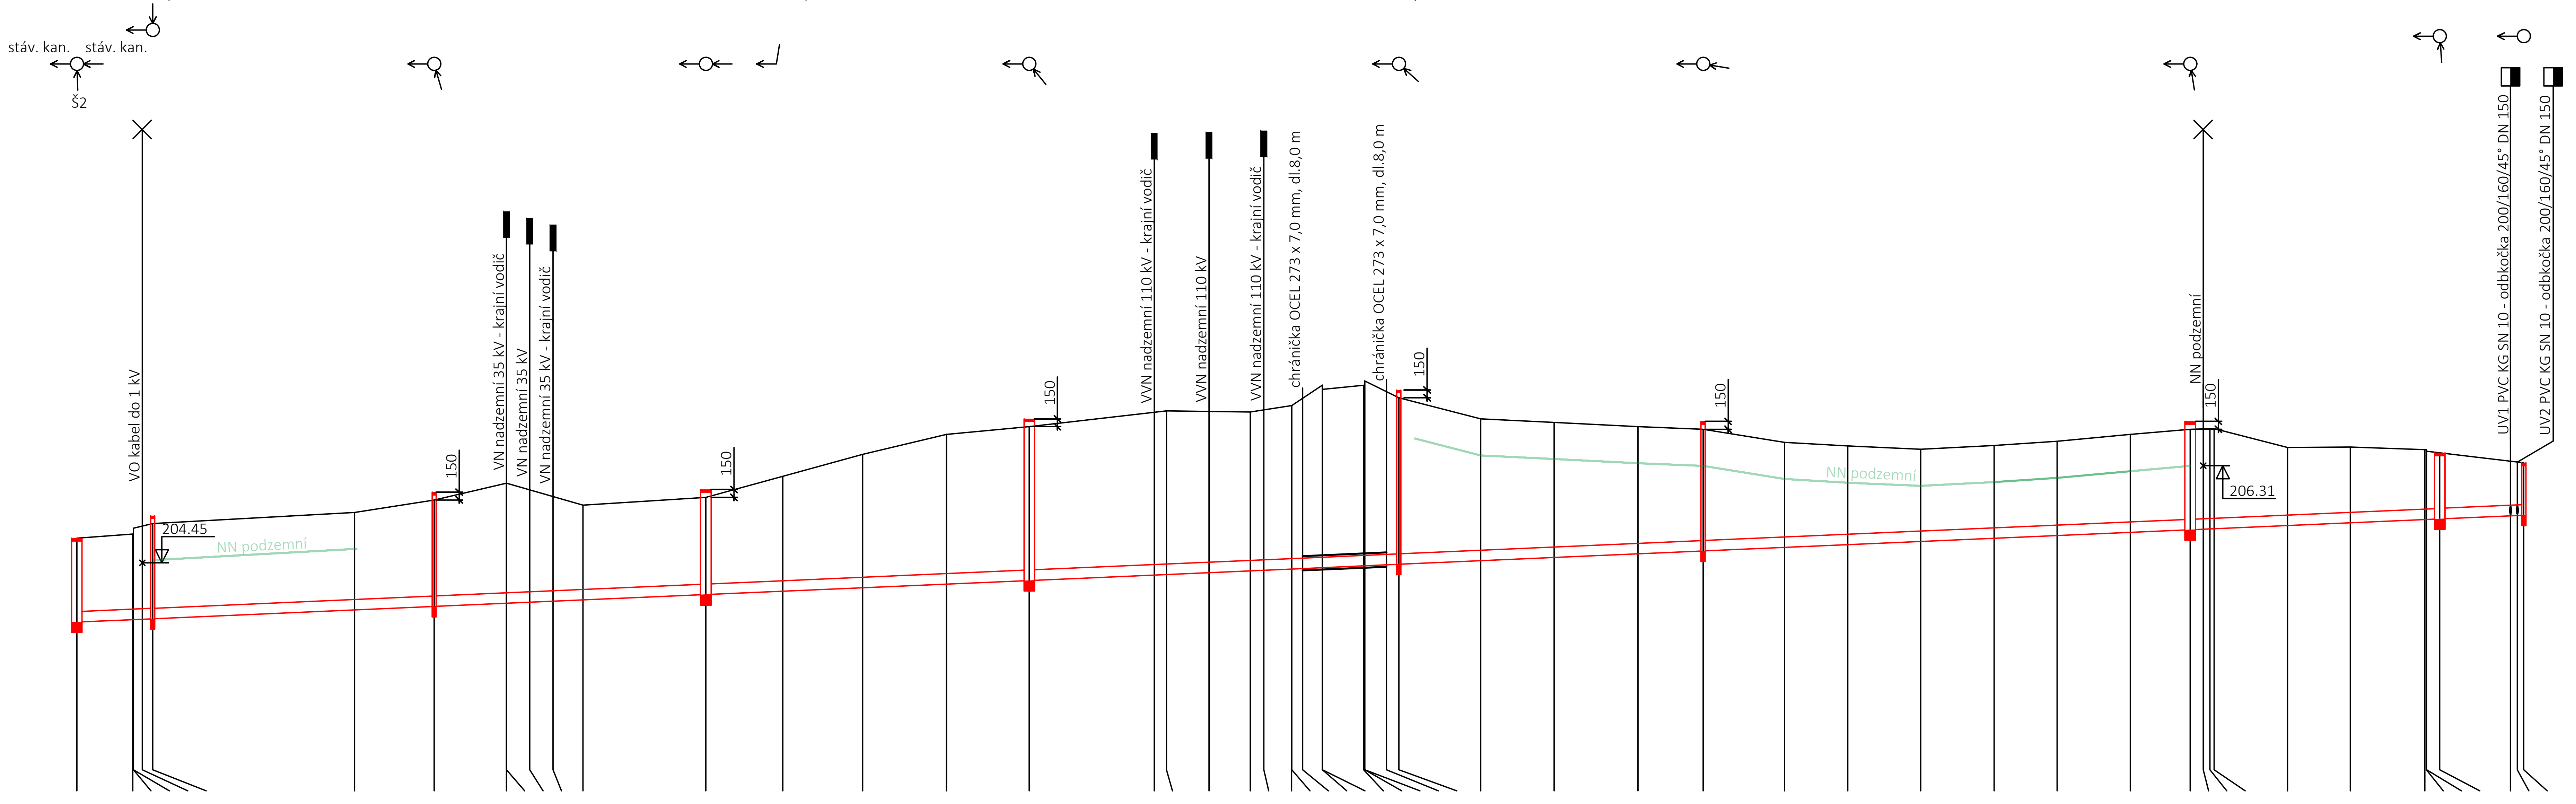

HLOUBKA VÝKOPU	1.80, 1.83, 1.83, 1.94, 1.98, 2.02, 2.06, 2.23, 2.49, 2.49, 2.34, 2.19, 2.01, 2.06, 2.39, 2.74, 3.06, 3.14, 3.30, 3.32, 3.28, 3.23, 3.26, 3.32, 3.32, 3.45, 3.48, 3.40, 3.45, 3.45, 3.53, 3.31, 3.38, 2.91, 2.78, 2.63, 2.52, 2.21, 2.08, 1.96, 1.97, 2.00, 2.07, 2.12, 2.12, 2.11, 2.11, 1.69, 1.64, 1.53, 1.53, 1.50, 1.46, 1.24, 1.22, 1.20
KÓTA VÝKOPU	203.12, 203.17, 203.17, 203.17, 203.17, 203.18, 203.35, 203.42, 203.48, 203.48, 203.50, 203.52, 203.54, 203.64, 203.71, 203.78, 203.84, 203.91, 204.02, 204.03, 204.06, 204.10, 204.11, 204.13, 204.13, 204.14, 204.36, 204.36, 204.39, 204.39, 204.39, 204.41, 204.22, 204.29, 204.35, 204.42, 204.48, 204.54, 204.60, 204.66, 204.72, 204.77, 204.83, 204.88, 204.89, 204.90, 204.90, 204.96, 205.02, 205.08, 205.08, 205.08, 205.09, 205.15, 205.15, 205.16
HLOUBKA DNA POTRUBÍ	1.60, 1.63, 1.63, 1.74, 1.78, 1.82, 1.86, 2.03, 2.29, 2.29, 2.14, 1.99, 1.81, 1.86, 2.19, 2.54, 2.86, 2.94, 3.10, 3.12, 3.08, 3.03, 3.06, 3.12, 3.12, 3.25, 3.48, 3.40, 3.45, 3.45, 3.53, 3.31, 3.18, 2.71, 2.58, 2.43, 2.32, 2.01, 1.88, 1.76, 1.77, 1.80, 1.87, 1.92, 1.92, 1.91, 1.91, 1.49, 1.44, 1.33, 1.33, 1.30, 1.26, 1.04, 1.02, 1.00
KÓTA DNA POTRUBÍ	203.32, 203.37, 203.37, 203.37, 203.37, 203.38, 203.55, 203.62, 203.68, 203.68, 203.70, 203.72, 203.74, 203.84, 203.91, 203.98, 204.04, 204.11, 204.22, 204.23, 204.26, 204.30, 204.31, 204.33, 204.33, 204.34, 204.36, 204.36, 204.39, 204.39, 204.39, 204.41, 204.42, 204.49, 204.55, 204.62, 204.68, 204.74, 204.80, 204.86, 204.92, 204.97, 205.03, 205.08, 205.09, 205.10, 205.10, 205.16, 205.22, 205.28, 205.28, 205.28, 205.29, 205.35, 205.35, 205.36
KÓTA PŮVODNÍHO TERÉNU	204.92, 205.00, 205.00, 205.11, 205.15, 205.20, 205.41, 205.65, 205.97, 205.97, 205.84, 205.71, 205.55, 205.70, 206.10, 206.52, 206.90, 207.05, 207.32, 207.35, 207.34, 207.33, 207.37, 207.45, 207.45, 207.59, 207.84, 207.76, 207.84, 207.84, 207.92, 207.72, 207.60, 207.20, 207.13, 207.05, 207.00, 206.75, 206.68, 206.62, 206.69, 206.77, 206.90, 207.00, 207.01, 207.01, 207.01, 206.65, 206.66, 206.61, 206.61, 206.58, 206.55, 206.39, 206.37, 206.36
SROVNÁVACÍ ROVINA	194.00
STANIČENÍ [km/m]	0.0: 5.34, 5.41, 6.25, 7.25, 26.52, 34.11, 41.00, 41.02, 43.23, 45.45, 48.31, 60.04, 67.39, 75.00, 83.00, 90.91; 0.1: 2.83, 4.00, 8.06, 12.00, 13.29, 15.95, 15.96, 17.00, 18.89, 22.82, 22.93, 25.00, 26.18, 34.00, 41.00, 49.00, 55.22, 63.00, 69.03, 76.00, 83.00, 89.00, 96.00; 0.2: 1.71, 2.95, 3.60, 4.00, 11.00, 17.00, 24.10, 24.26, 25.53, 32.28, 32.93, 33.55; 0.23355
PROFIL[mm]-MATERIÁL-DÉLKA[m]	DN200-PVC KG SN 10-233.55
SKLON[promile]-DÉLKA[m]	8.73-233.55
ULOŽENÍ	písek fr.0/4 mm tl.100 mm + ŠD fr.16/32 mm tl.100 mm · chránička · písek fr.0/4 mm tl.100 mm + ŠD fr.16/32 mm tl.100 mm

LEGENDA:

- uliční vpust napojená zprava (proti směru toku)
- uliční vpust napojená zleva (proti směru toku)
- kanalizační přípojka napojená zprava (proti směru toku)
- kanalizační přípojka napojená zleva (proti směru toku)
- křížení s inženýrskými sítěmi
- souběh s kabelem NN

POZNÁMKA:
Trasy stávajících inženýrských sítí jsou zakresleny na základě podkladů poskytnutých jejich správci. Zhotovitel stavby před zahájením stavby zajistí vytyčení všech inženýrských sítí v prostoru staveniště jejich správci. V případě nutnosti ověří jejich polohu kopanými sondami.

PARÉ Č.

NÁZEV STAVBY

Kolín, ulice Veltlínská - doplnění odvodnění komunikace

Dokumentace pro povolení záměru a provedení stavby (DPZ; DPS)

OBJEDNATEL Město Kolín Karlovo náměstí 78, Kolín I 280 02 Kolín IČO: 00235440	ZHOTOVITEL Ing.Tomáš Sucháček, Ph.D. Sbořisko 976 766 01 Valašské Klobouky IČO: 08105928 SuchacekT1@seznam.cz +420 605 334 365
MÍSTO STAVBY Kolín, ulice Veltlínská, Pálavská a Rulandská	ČÍSLO ZAKÁZKY 2024-01
VYPRACOVAL Ing. Tomáš Sucháček, Ph.D.	DATUM říjen 2024
ODPOVĚDNÝ PROJEKTANT Ing. Tomáš Sucháček, Ph.D.	FORMÁT 4xA4
STAVEBNÍ OBJEKT -	MĚŘÍTKO 1:250/100
NÁZEV VÝKRESU **Podélný profil kanalizace**	ČÍSLO VÝKRESU **D.2**